


Схема планировочной организации земельного участка

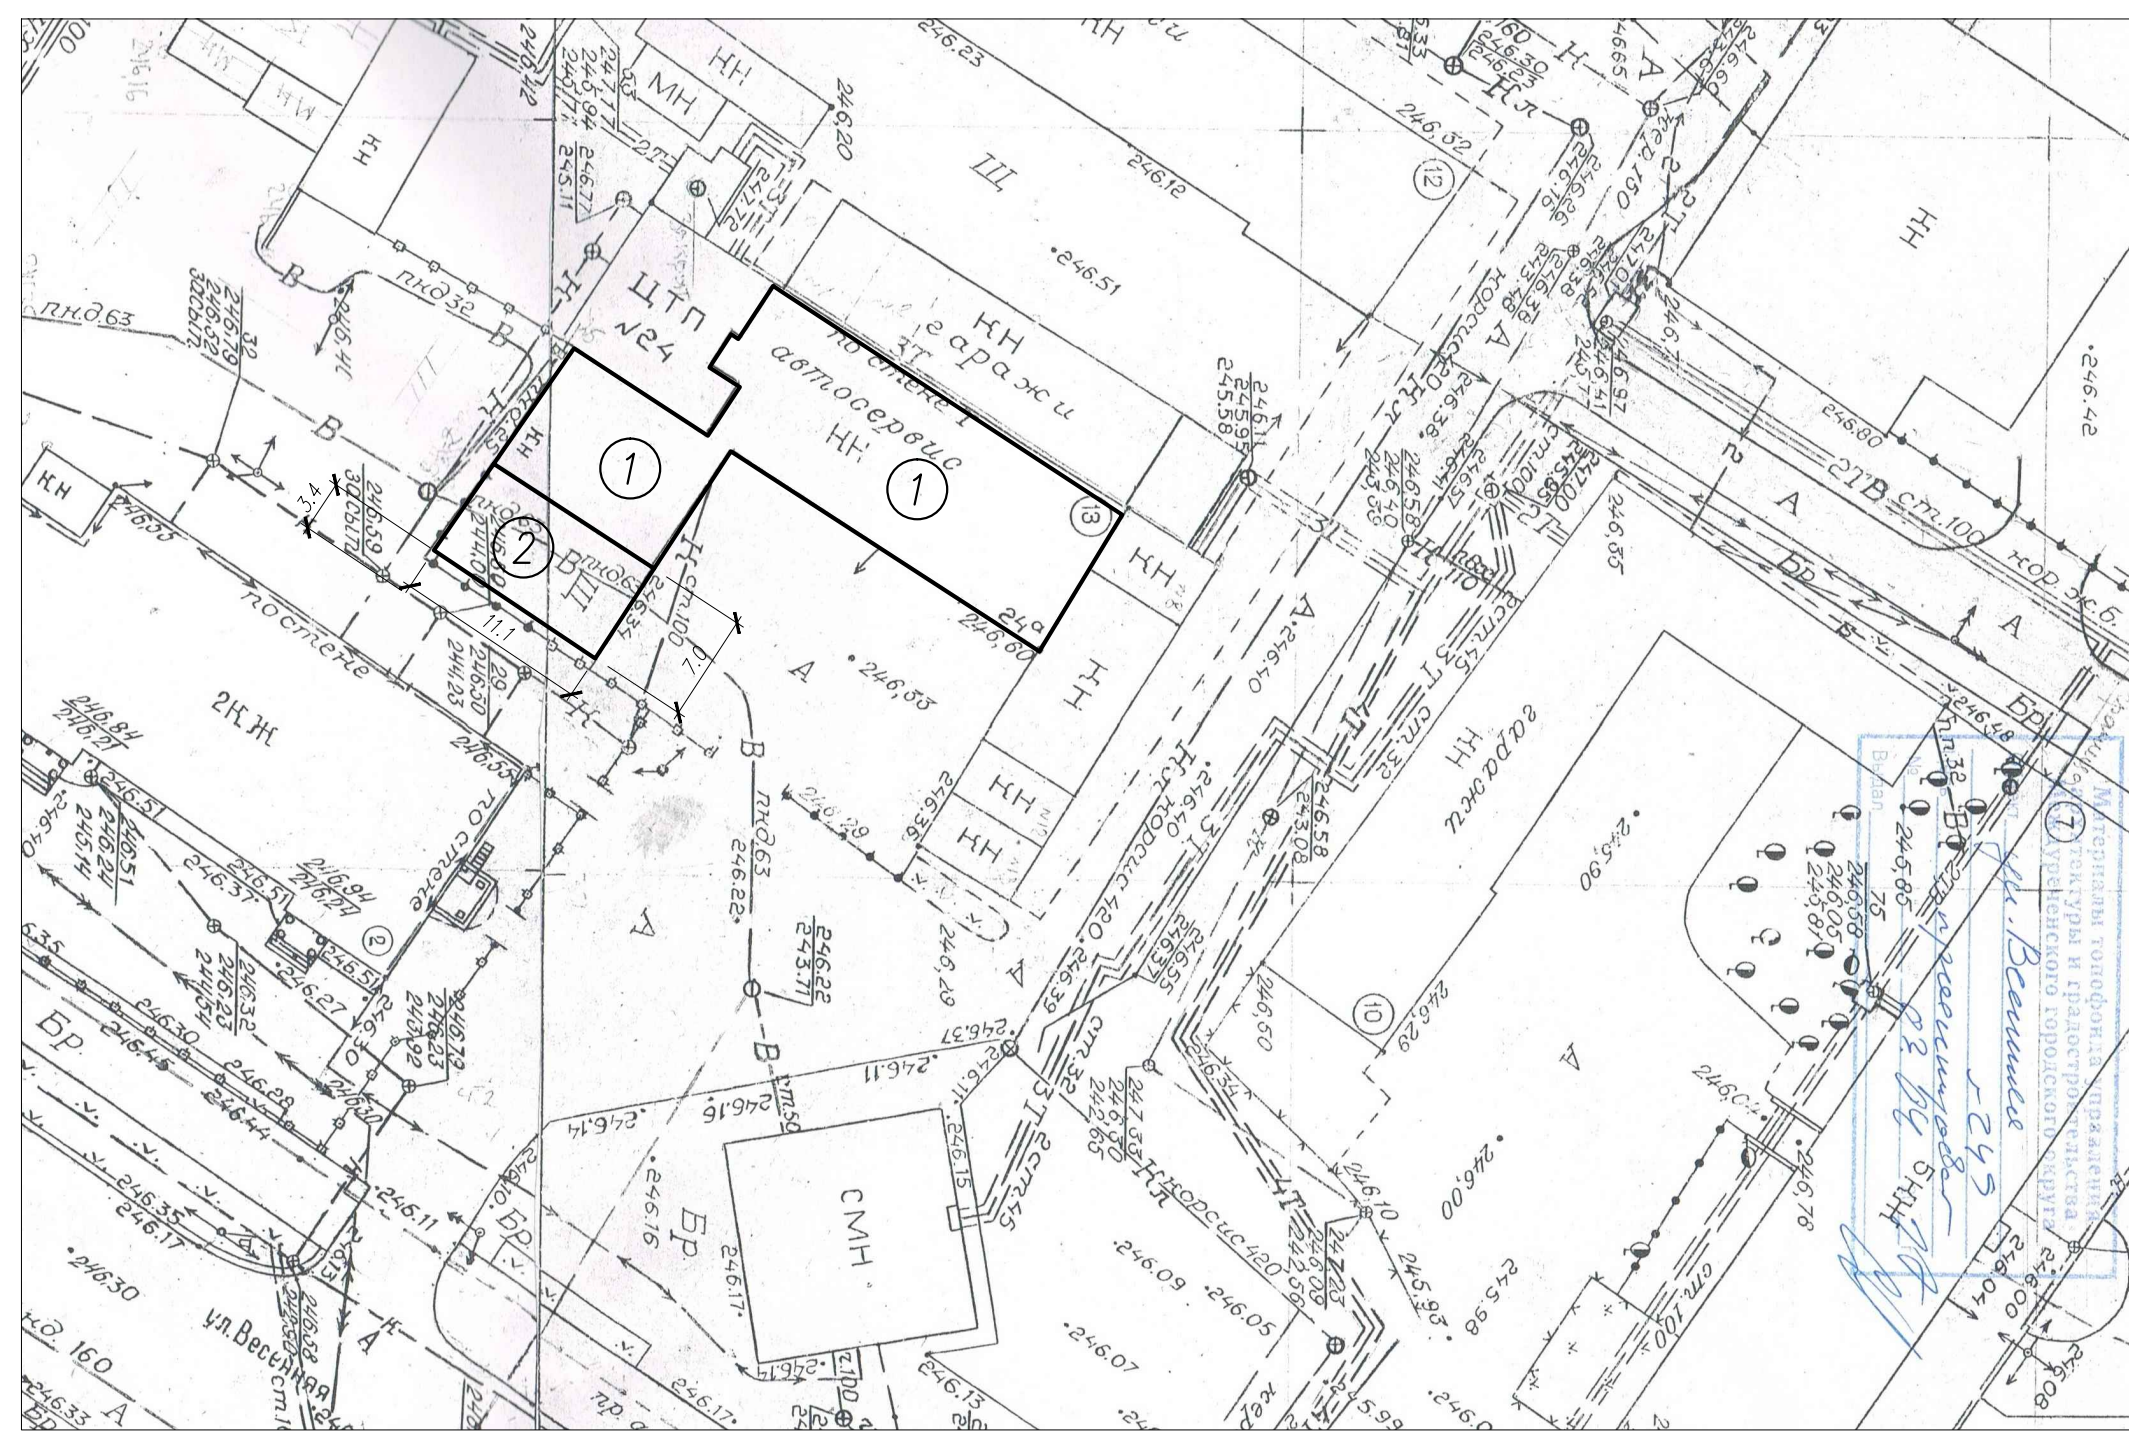

Экспликация зданий и сооружений

Номер на плане	Наименование	Примечание
1	Существующее нежилое здание	
2	Проектируемая часть нежилого здания	

Изм.	Кол. уч.	Лист	Ндоп.	Подпись	Дата
				Киршин	04.12
				Клюева	04.12
				Федорова	04.12
				Магер	04.12

040К-17-ПЗУ.ГЧ

адрес: Кемеровская обл., г. Междуреченск, ул. Весенняя, 24а

Эскизное предложение	Стадия	Лист	Листов
	П	1	9

Схема планировочной организации земельного участка

ООО "ЕВРАЗ проект"

Инв. N подл. Взам. инв. N Подпись и дата