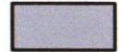


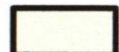

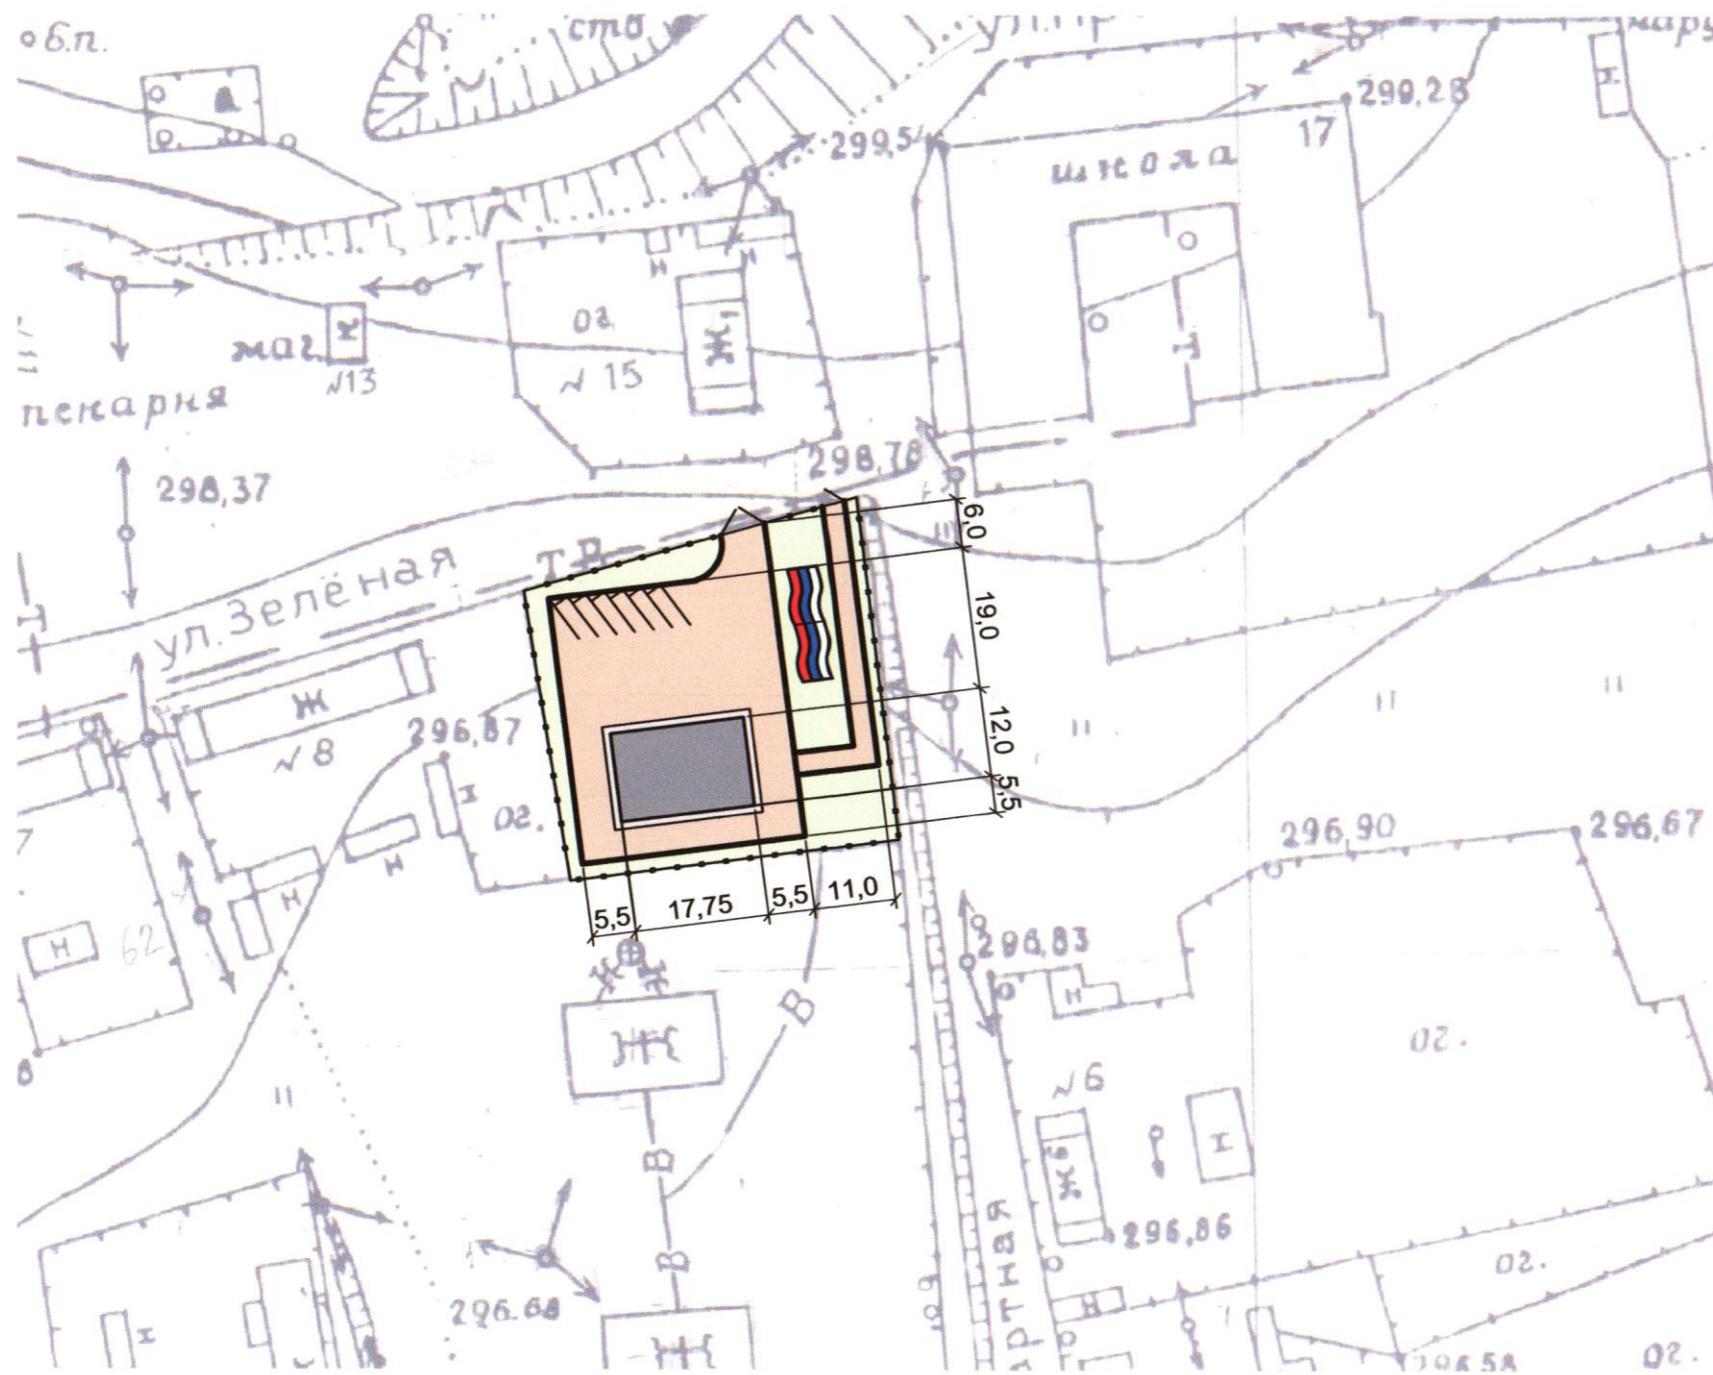


Схема планировочной организации
земельного участка

Условные обозначения:

-  - административный корпус в пос. Теба
-  - бетонная отмостка
-  - мелкоштучная дорожная плитка
-  - газон
-  - цветник



Инв. N подл.	
Подп. и дата	
Взам. инв. N	

						Кемеровская область, г.Междуреченск, пос. Теба			
Изм.	Кол.уч	Лист	N док	Подпись	Дата	Административный корпус в пос. Теба	Стадия	Лист	Листов
Разработал	Кемпель			<i>Кемпель</i>			Р		
Проверил	Баландина			<i>Баландина</i>					
Н. контроль	Миронова			<i>Миронова</i>		Схема планировочной организации земельного участка	МКУ "УКС" г.Междуреченск		