


Уд. Лесное, г. 36

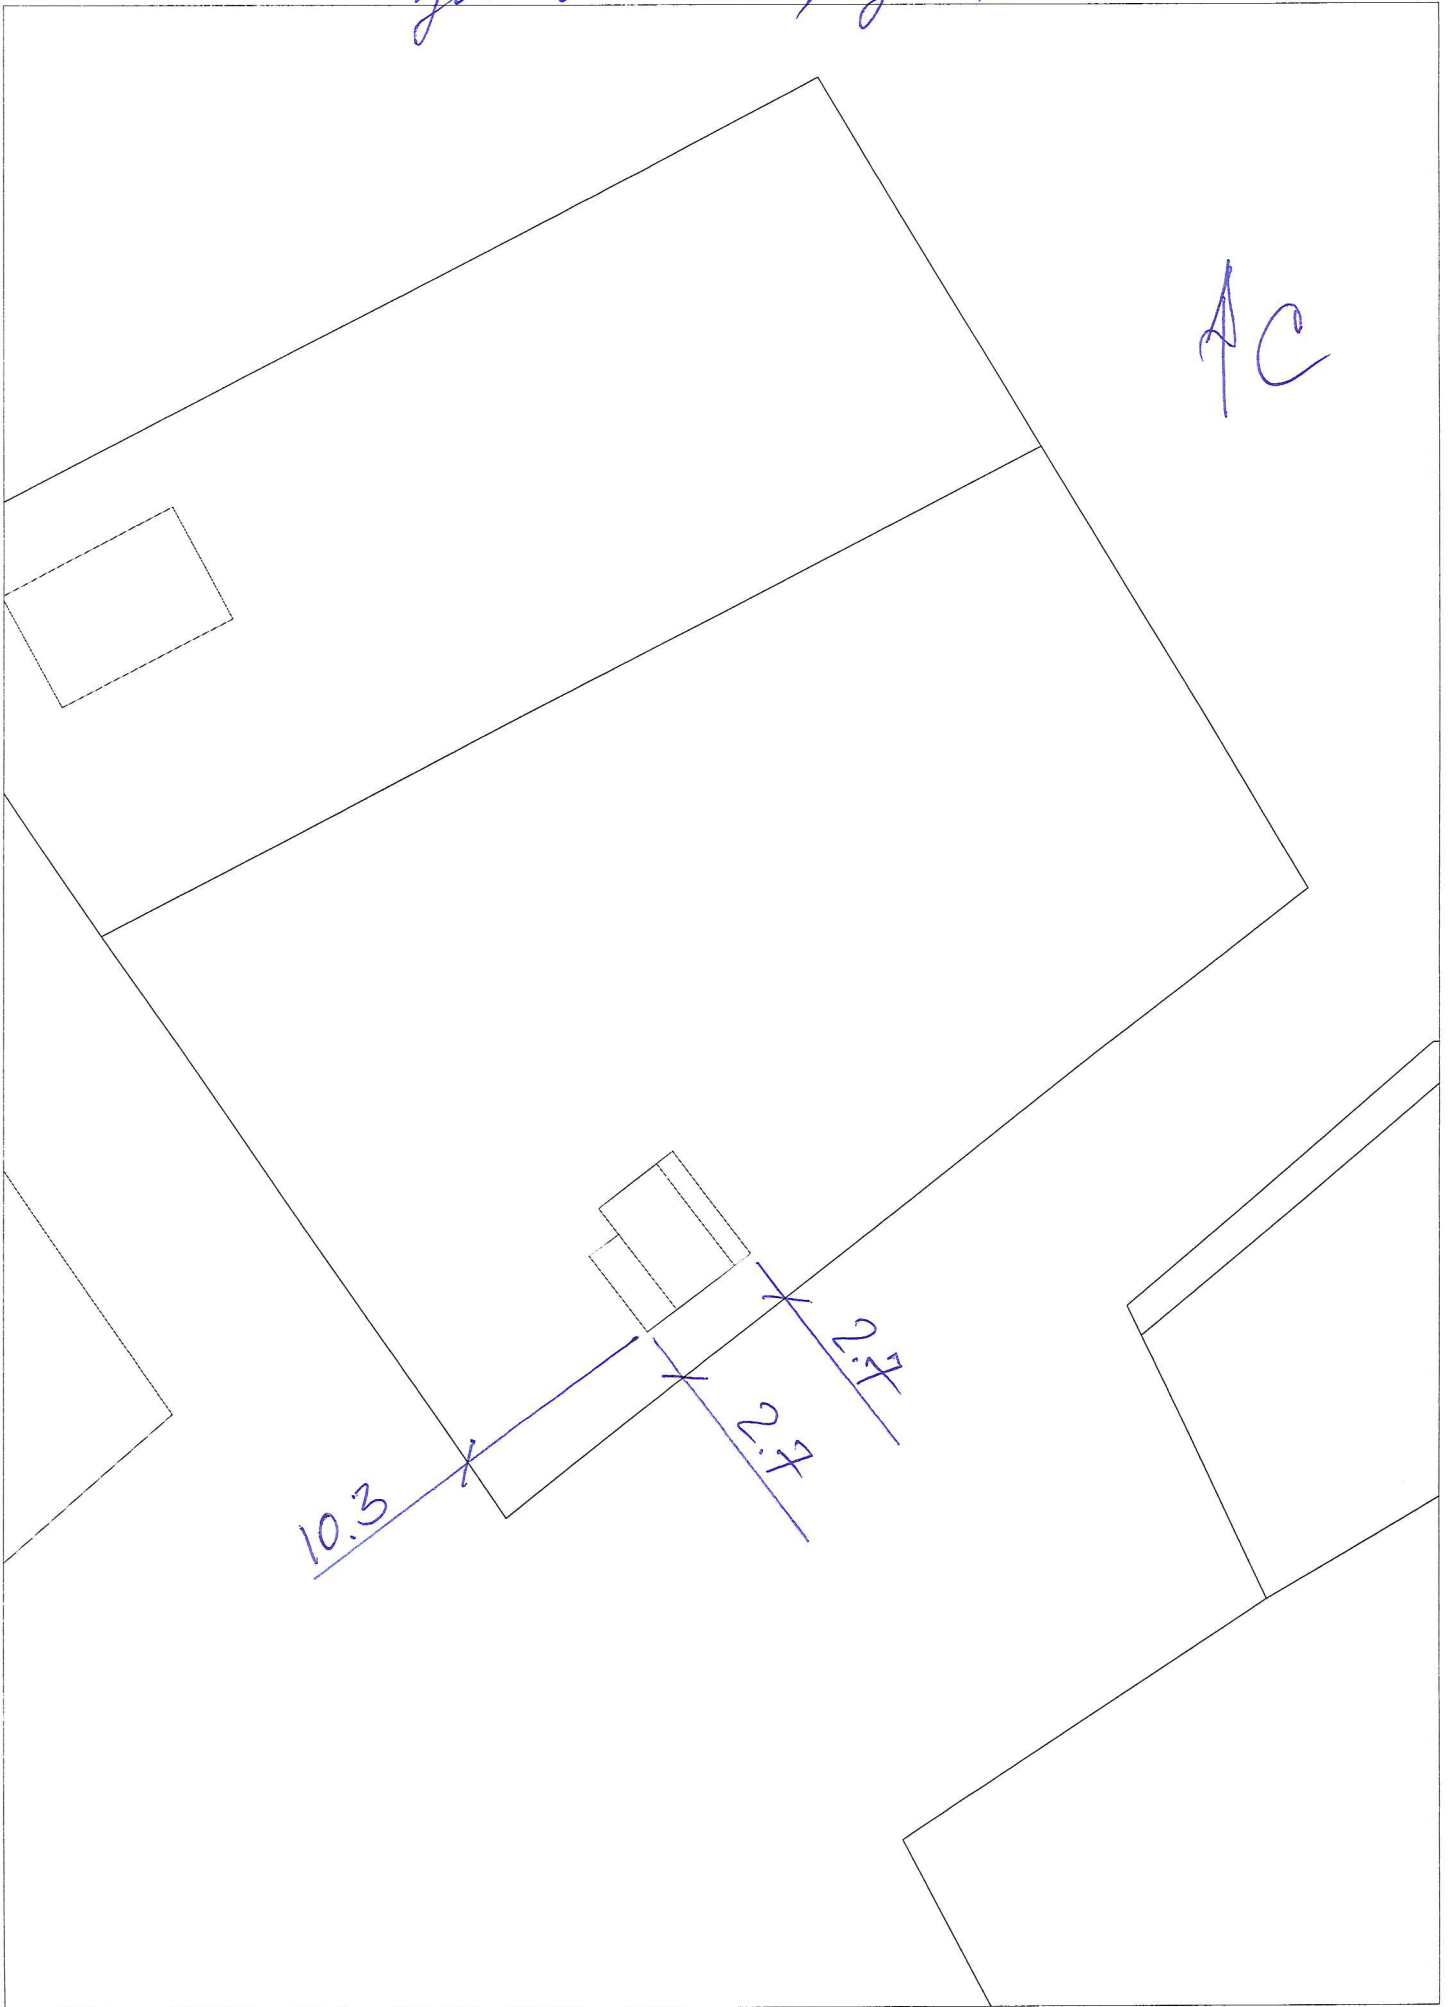

Пояснительная записка

Назначение объекта капитального строительства: *индивидуальный жилой дом*

Основные технические характеристики объекта, параметры:

Количество этажей - *2*

Высота - *< 20* м

Площадь застройки - *38* кв.м.

Размеры в плане - *6 × 6,5 м*

Основные конструктивные решения:

материал фундамента - *железобетонный*

материал стен - *деревянный*

материал кровли - *металлический*