


Схема расположения здания на земельном участке

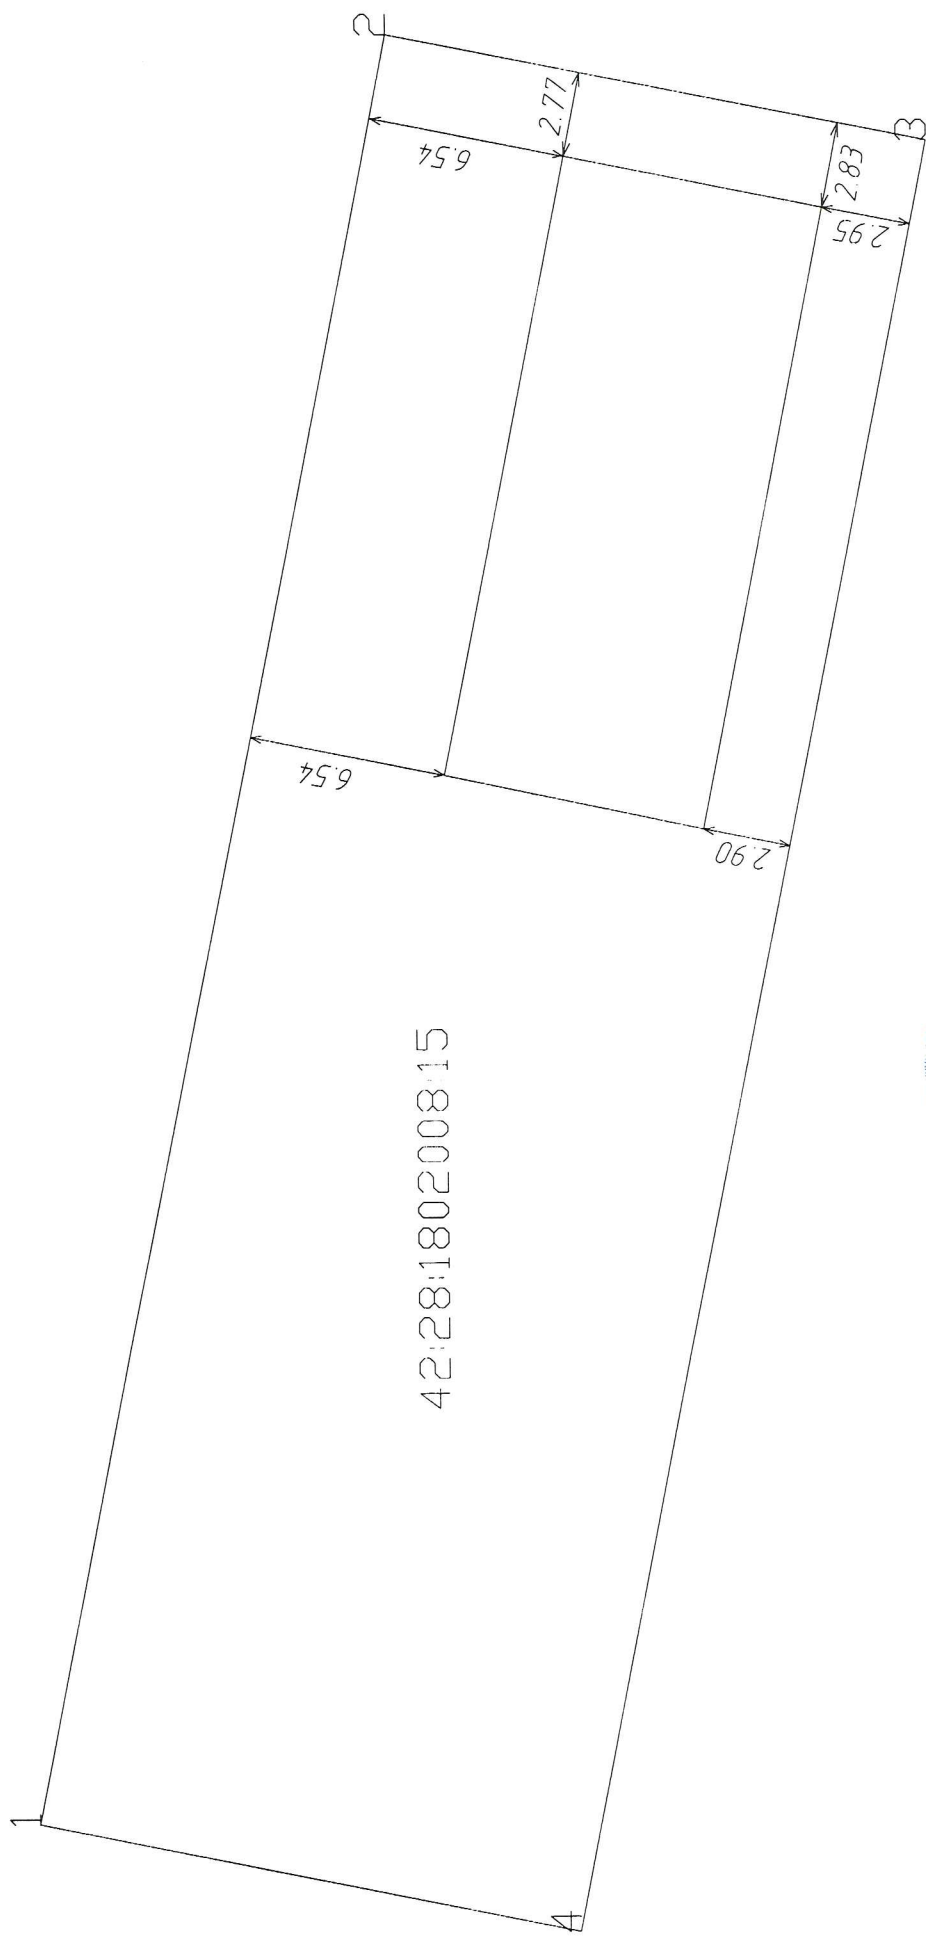

кадастровый инженер

Береснев Р.В.

20.11.2019

Пояснительная записка

Назначение объекта капитального строительства: *жилище*

Основные технические характеристики объекта, параметры:

Количество этажей - *1*

Высота - *мне 20* м *3.85*

Площадь застройки - *161,3* кв.м.

Размеры в плане - *3,56 x 20,75*

Основные конструктивные решения:

материал фундамента - *бетон*

материал стен - *символ*

материал кровли - *символ*