

Чеболсинская 122

Че

0

Беляева, №97

Чеболсинская 124

0

Чеболсинская 126

0

0


0

358

4,65

5,08

4,25

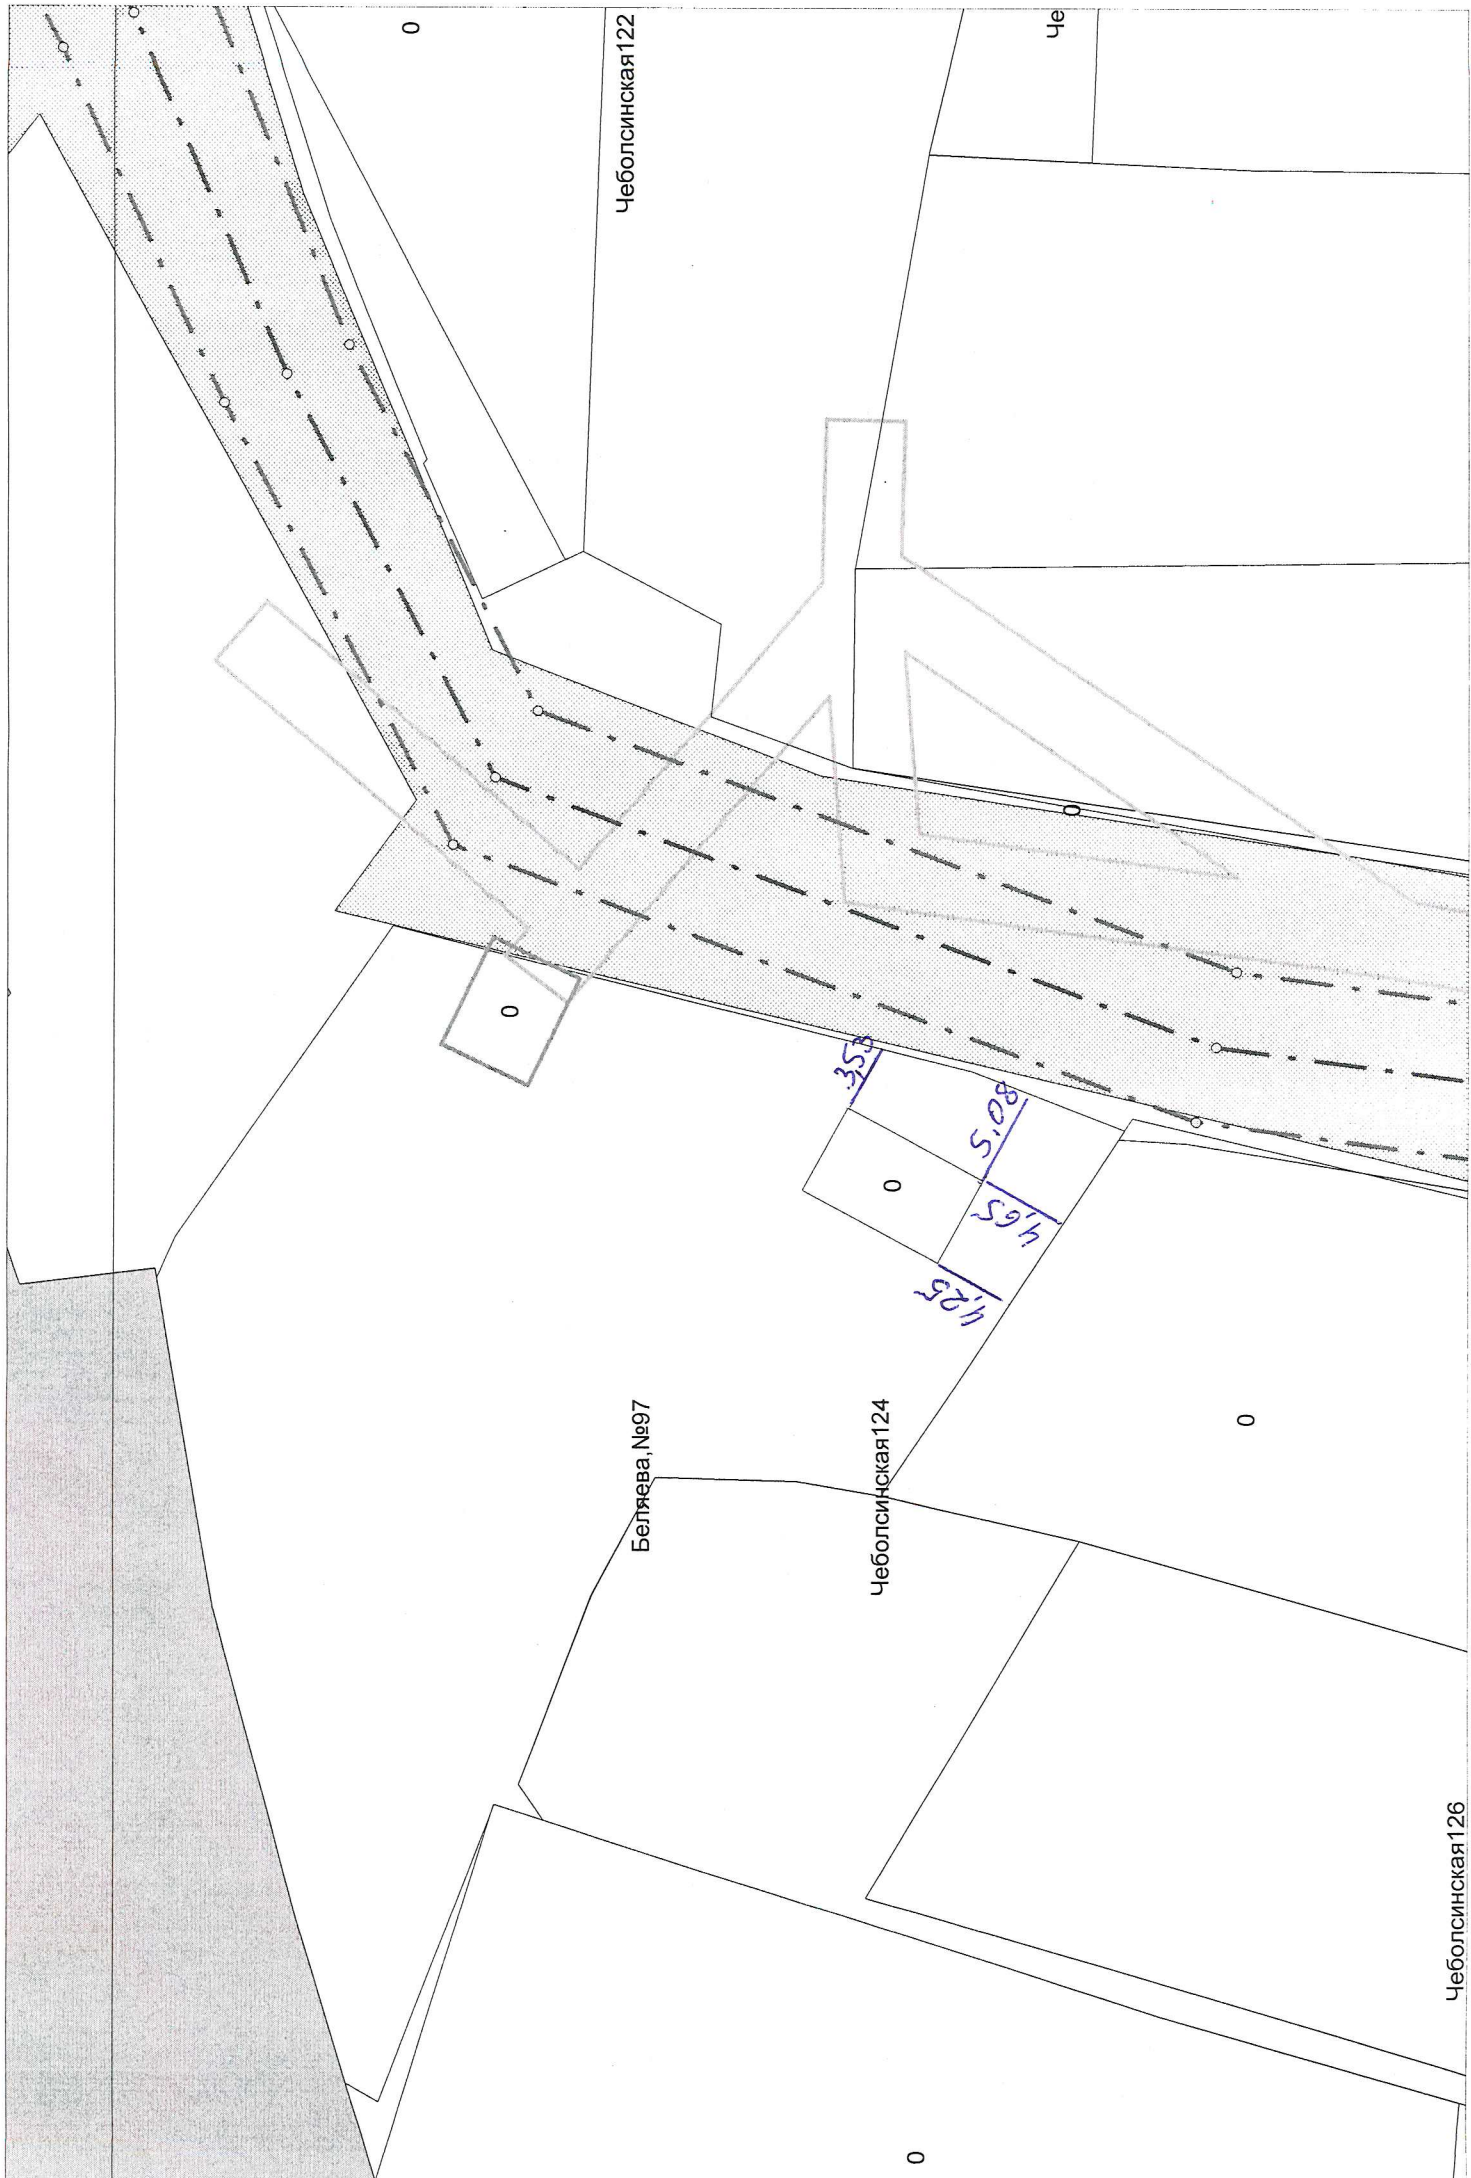

Пояснительная записка

Назначение объекта капитального строительства: *индивидуальный жилой дом.*

Основные технические характеристики объекта, параметры:

Количество этажей - *2.*

Высота - *6.* м

Площадь застройки - *64.* кв.м.

Размеры в плане - *8.8 м.*

Основные конструктивные решения:

материал фундамента - *железобетон.*

материал стен - *каркасно-облицовочный.*

материал кровли - *железо.*