


ул. Лозовая, д. 10

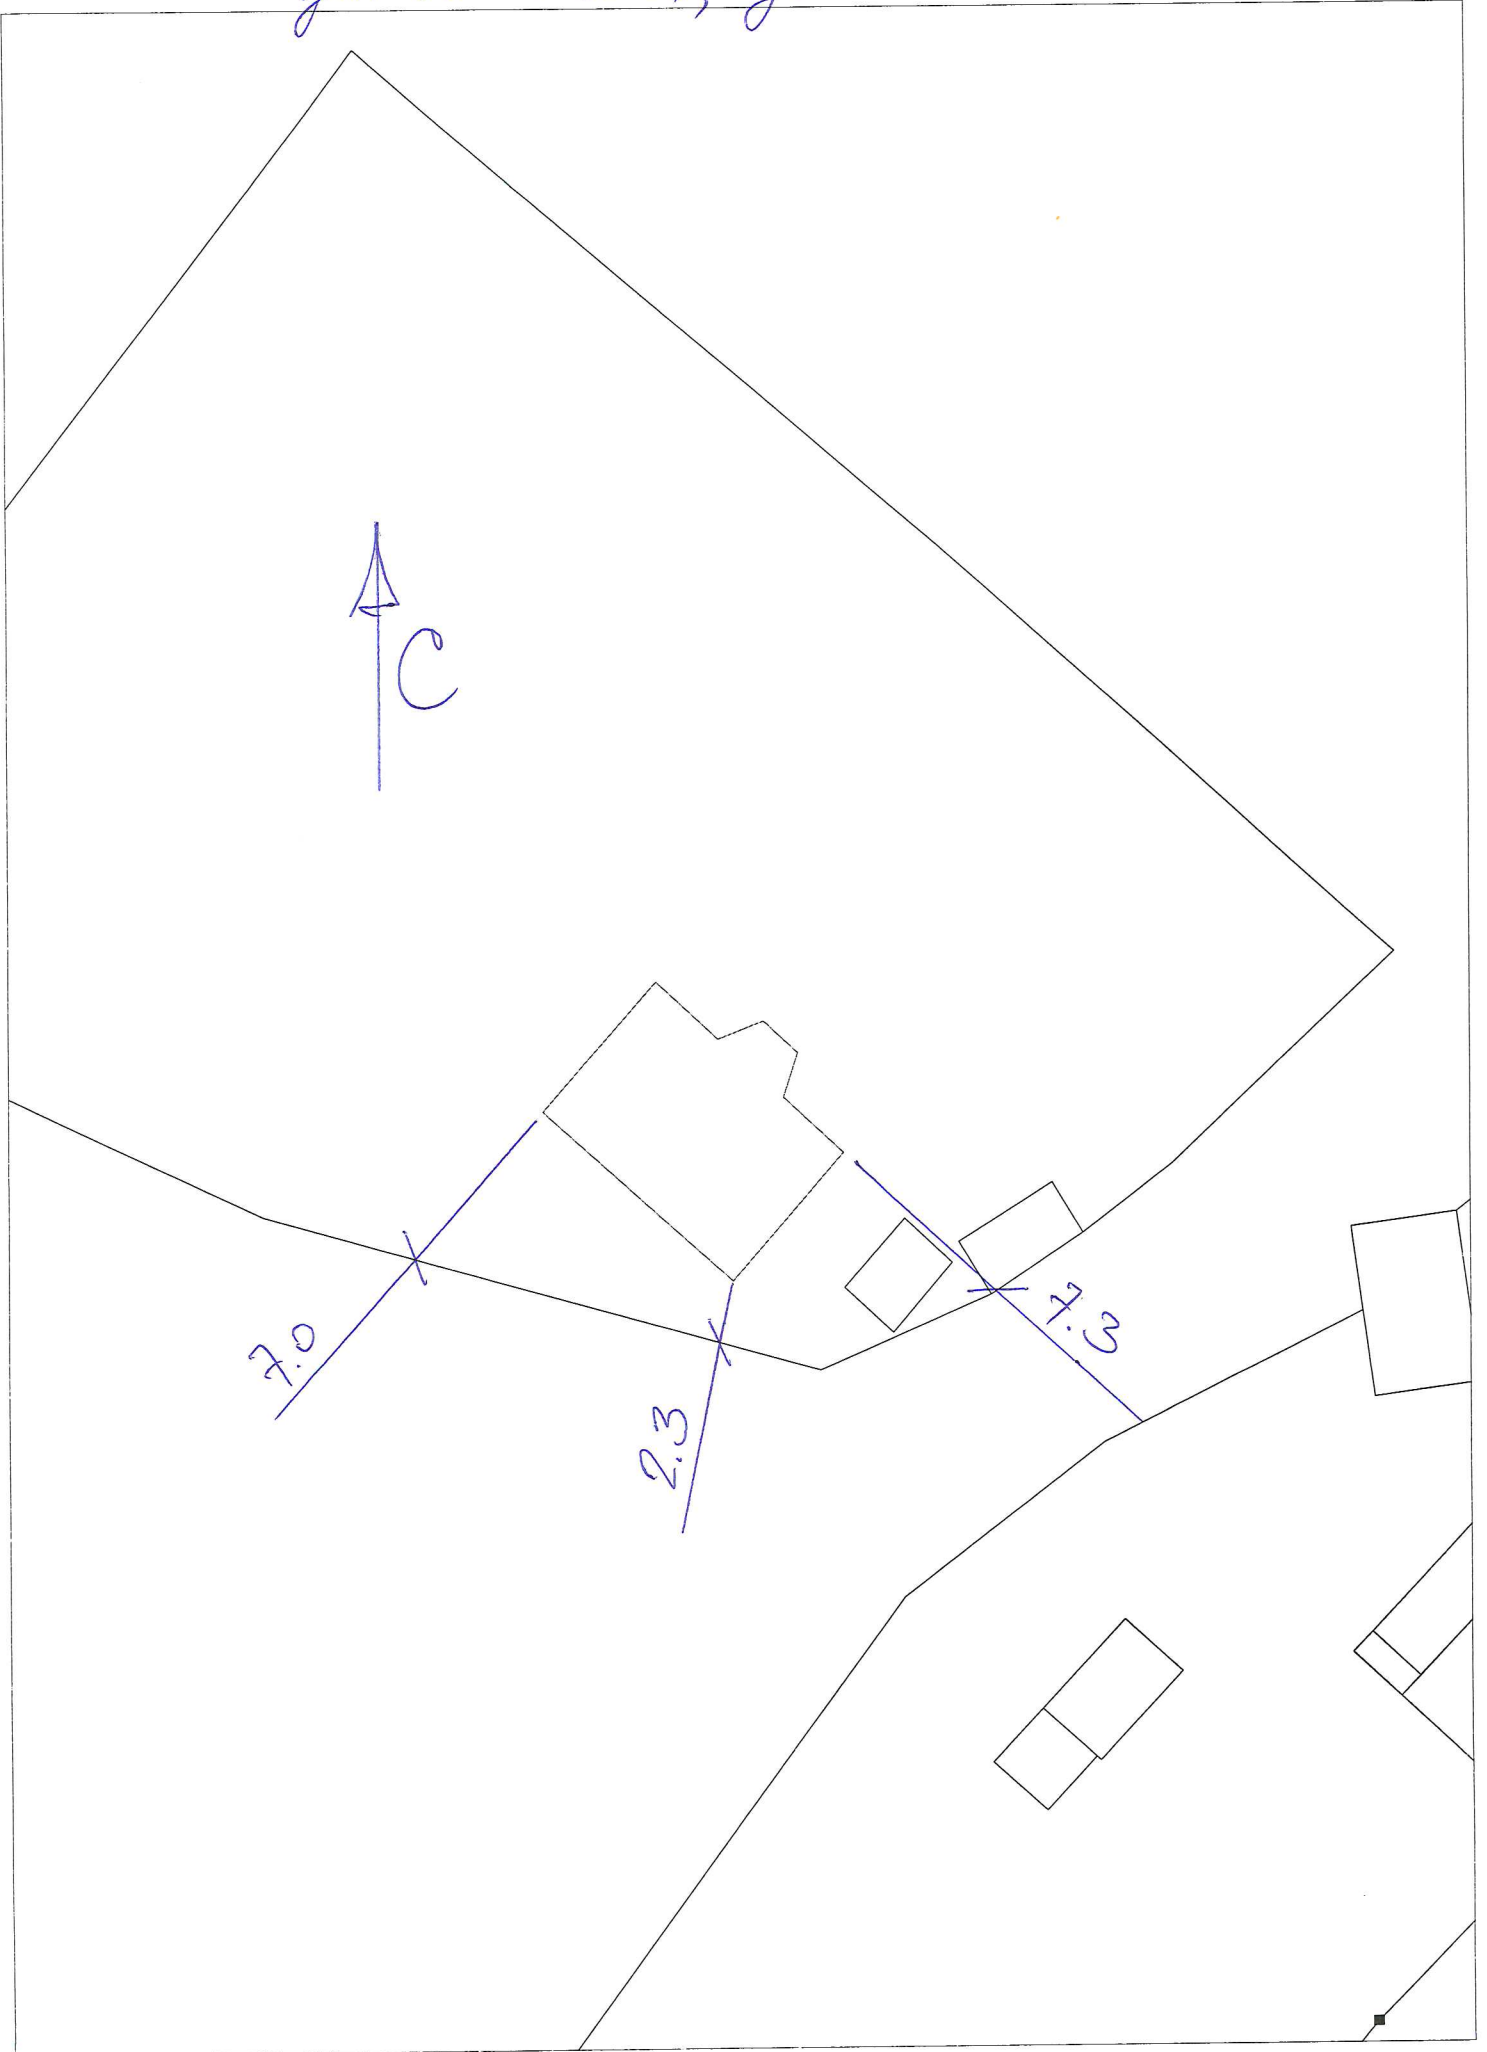

Пояснительная записка

Назначение объекта капитального строительства: *индивидуальный жилой дом*

Основные технические характеристики объекта, параметры:

Количество этажей - *1*

Высота - *ко 1,20* м

Площадь застройки - *58,9* кв.м.

Размеры в плане - *9,05 x 6,05 м*

Основные конструктивные решения:

материал фундамента - *псб ленточный*

материал стен - *деревянные*

материал кровли - *металлическая*