


Схема размещения объекта "Модульный гараж из ЛМК в поселке Теба" на земельном участке с кадастровым номером 42:08:0101009:719

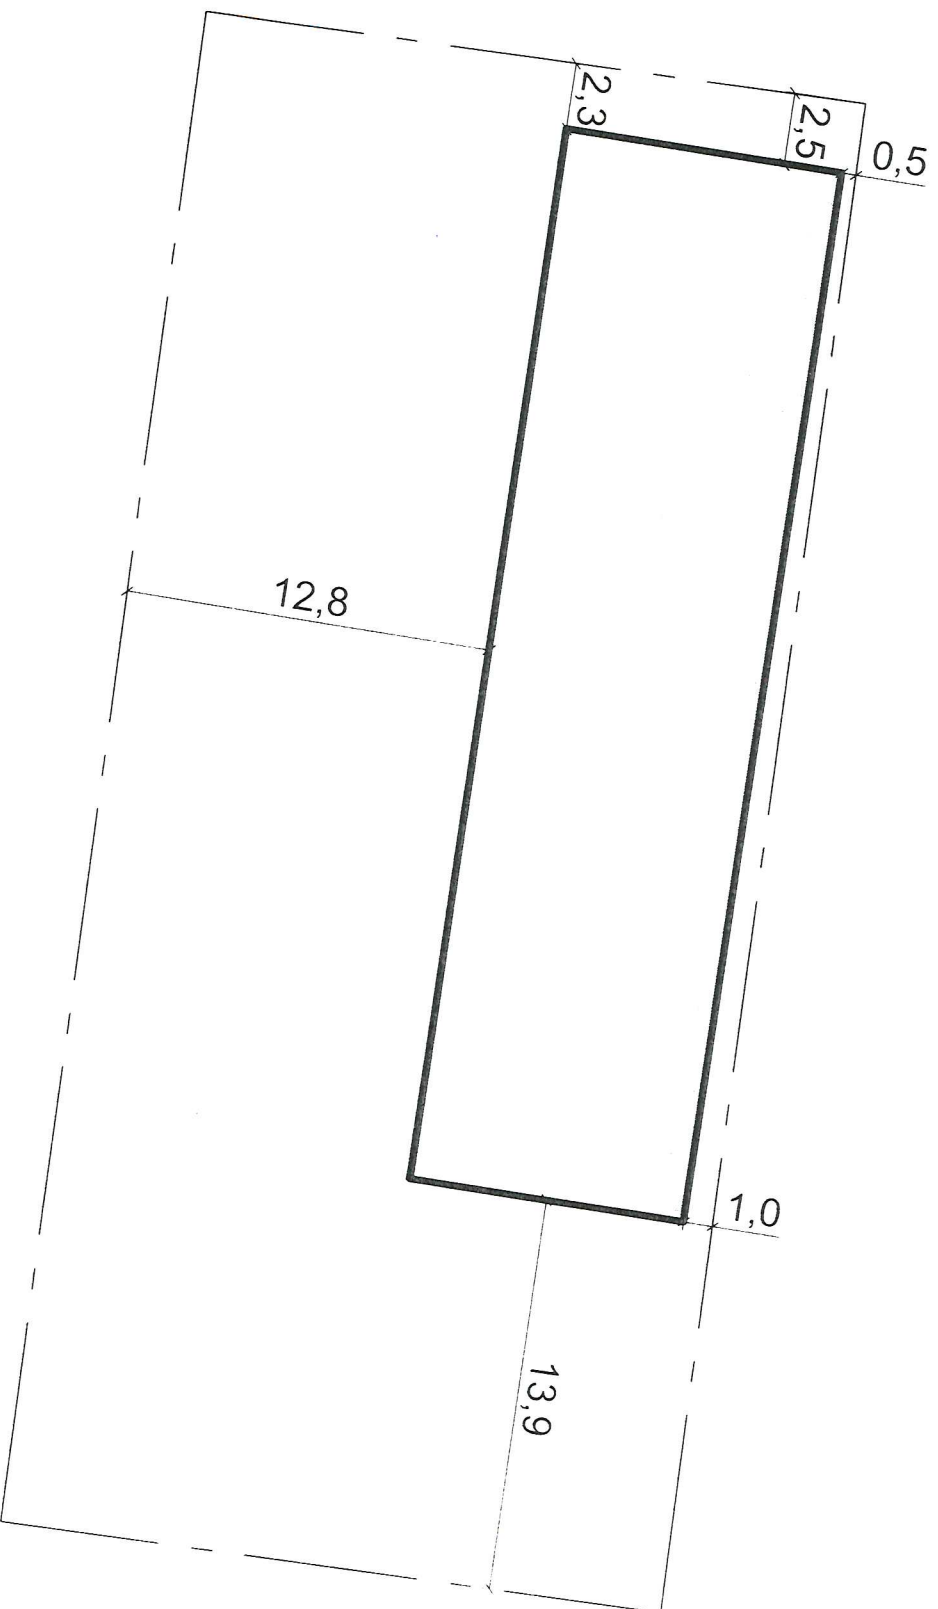

Условные обозначения:



- Модульный гараж из ЛМК, расположенный по адресу: п. Теба, ул. Дальняя, строение 12



- Земельный участок с кадастровым номером 42:08:0101009:719

