




Паспорта окраски фасадов индивидуальных гаражей на территории муниципального образования «Междуреченский городской округ»




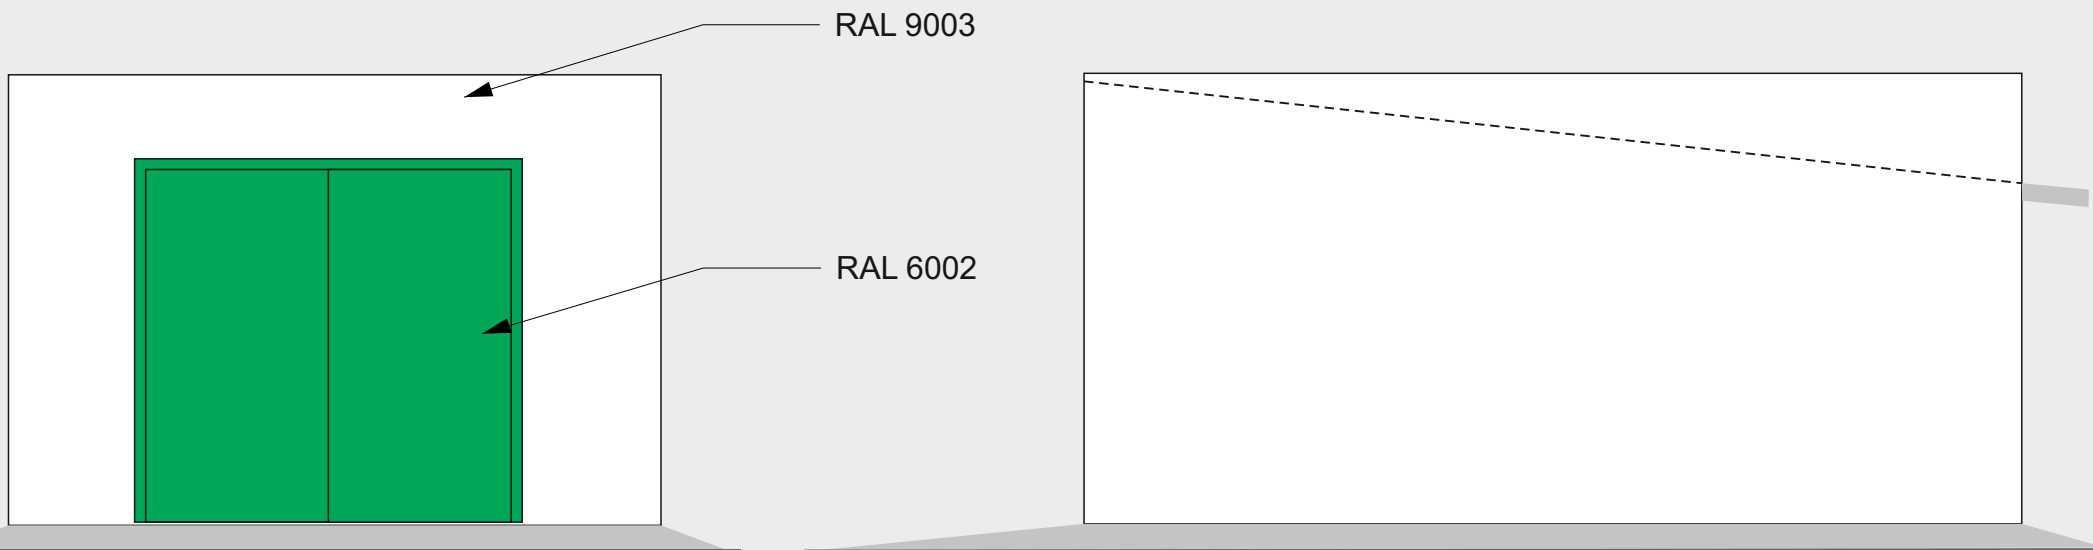

**ПАСПОРТ ФАСАДА ГАРАЖА
ДЛЯ ИНДИВИДУАЛЬНОГО ЗАСТРОЙЩИКА
(ул. Вокзальная, район контейнерной станции)**




№ п/п	Элемент отделки фасада	Материал	Образец	Номер колера
1	Стена	Штукатурка, окраска		RAL 9003 (белый)
2	Металлические элементы	Окраска		RAL 6002 (зеленый)

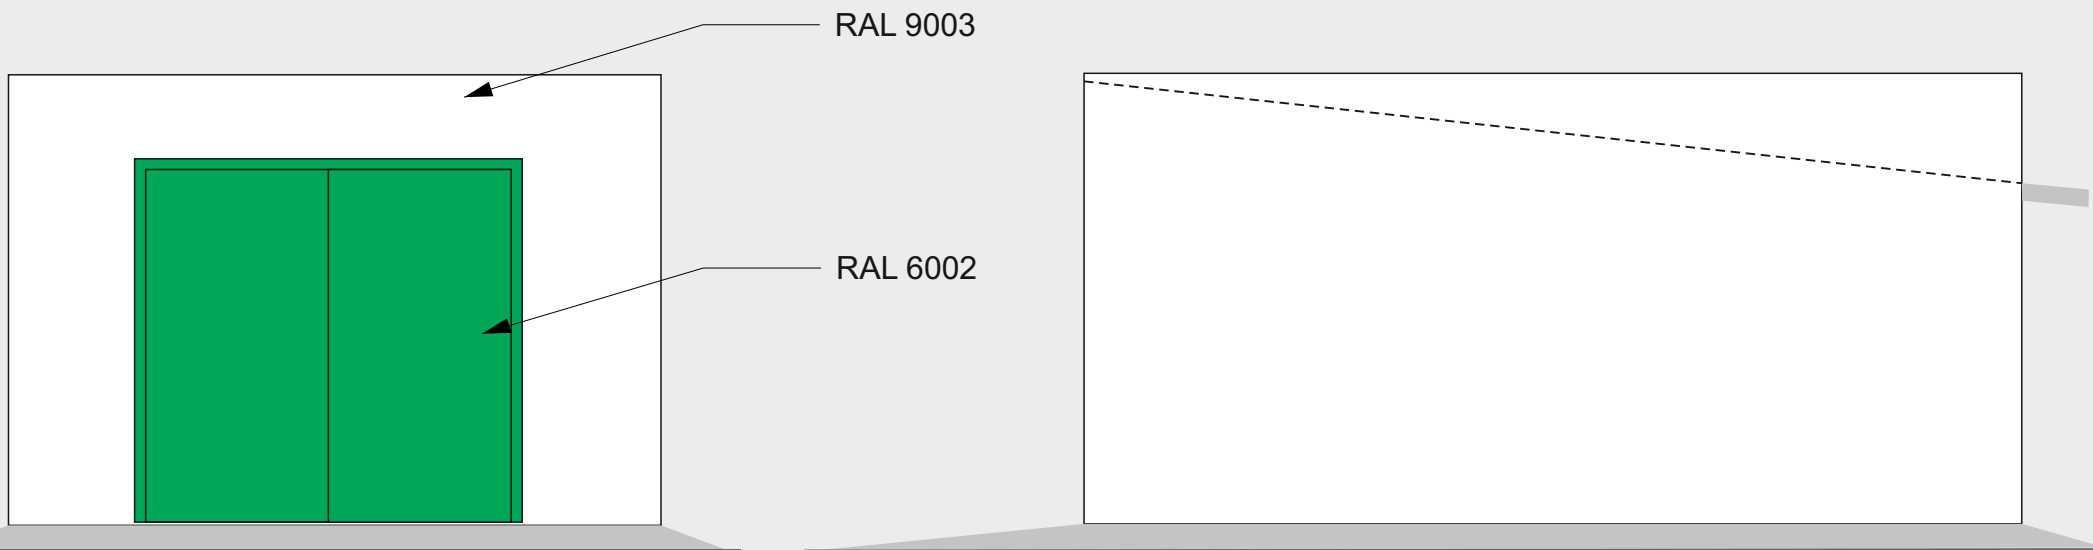

ПАСПОРТ ФАСАДА ГАРАЖА
ДЛЯ ИНДИВИДУАЛЬНОГО ЗАСТРОЙЩИКА
(ул. Вокзальная)




№ п/п	Элемент отделки фасада	Материал	Образец	Номер колера
1	Стена	Штукатурка, окраска		RAL 9003 (белый)
2	Металлические элементы	Окраска		RAL 6002 (зеленый)

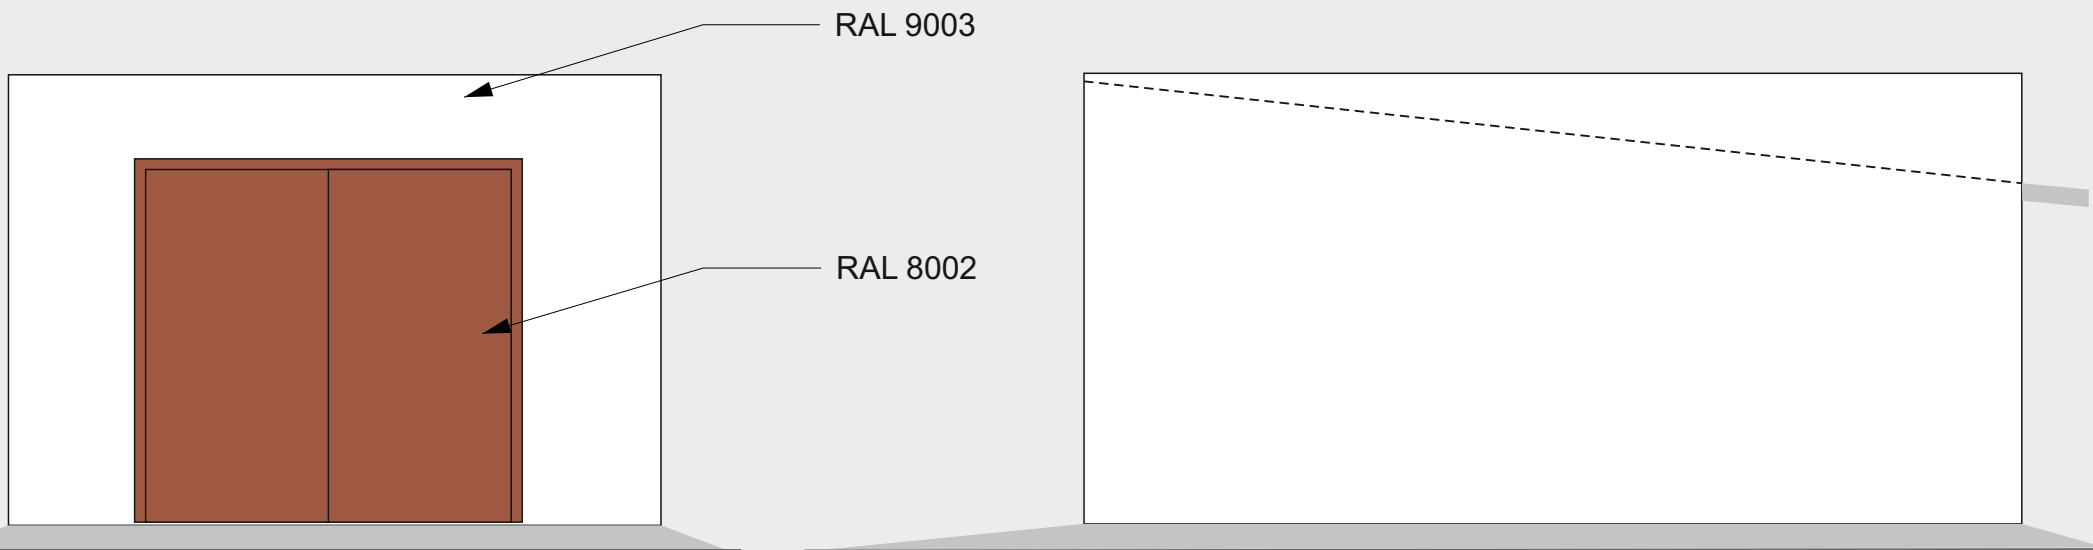

**ПАСПОРТ ФАСАДА ГАРАЖА
ДЛЯ ИНДИВИДУАЛЬНОГО ЗАСТРОЙЩИКА
(квартал «А», район РТПС Междуреченск)**




№ п/п	Элемент отделки фасада	Материал	Образец	Номер колера
1	Стена	Штукатурка, окраска		RAL 9003 (белый)
2	Металлические элементы	Окраска		RAL 8002 (коричневый)

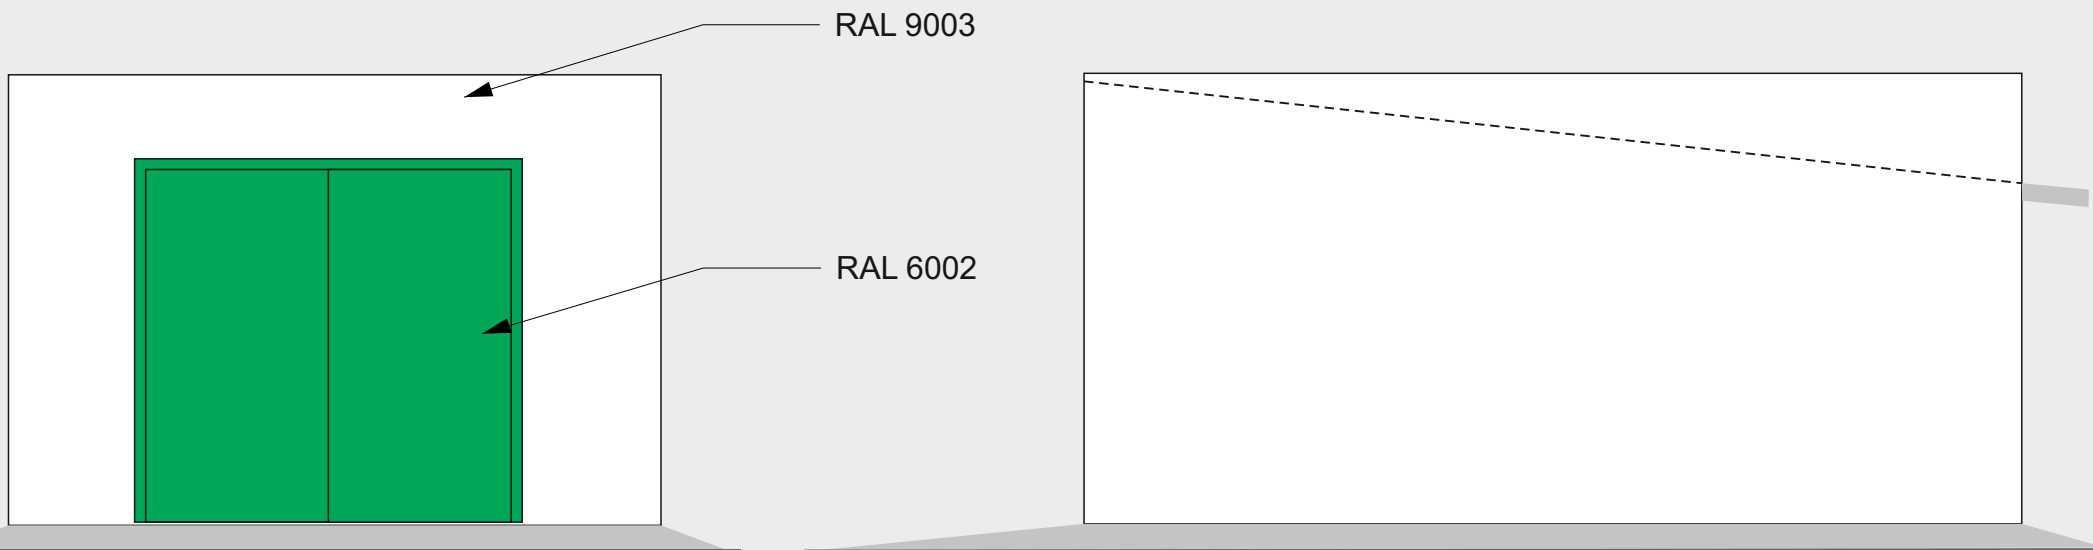

**ПАСПОРТ ФАСАДА ГАРАЖА
 ДЛЯ ИНДИВИДУАЛЬНОГО ЗАСТРОЙЩИКА
 (гаражные массивы в Южном промрайоне)**




№ п/п	Элемент отделки фасада	Материал	Образец	Номер колера
1	Стена	Штукатурка, окраска		RAL 9003 (белый)
2	Металлические элементы	Окраска		RAL 6002 (зеленый)

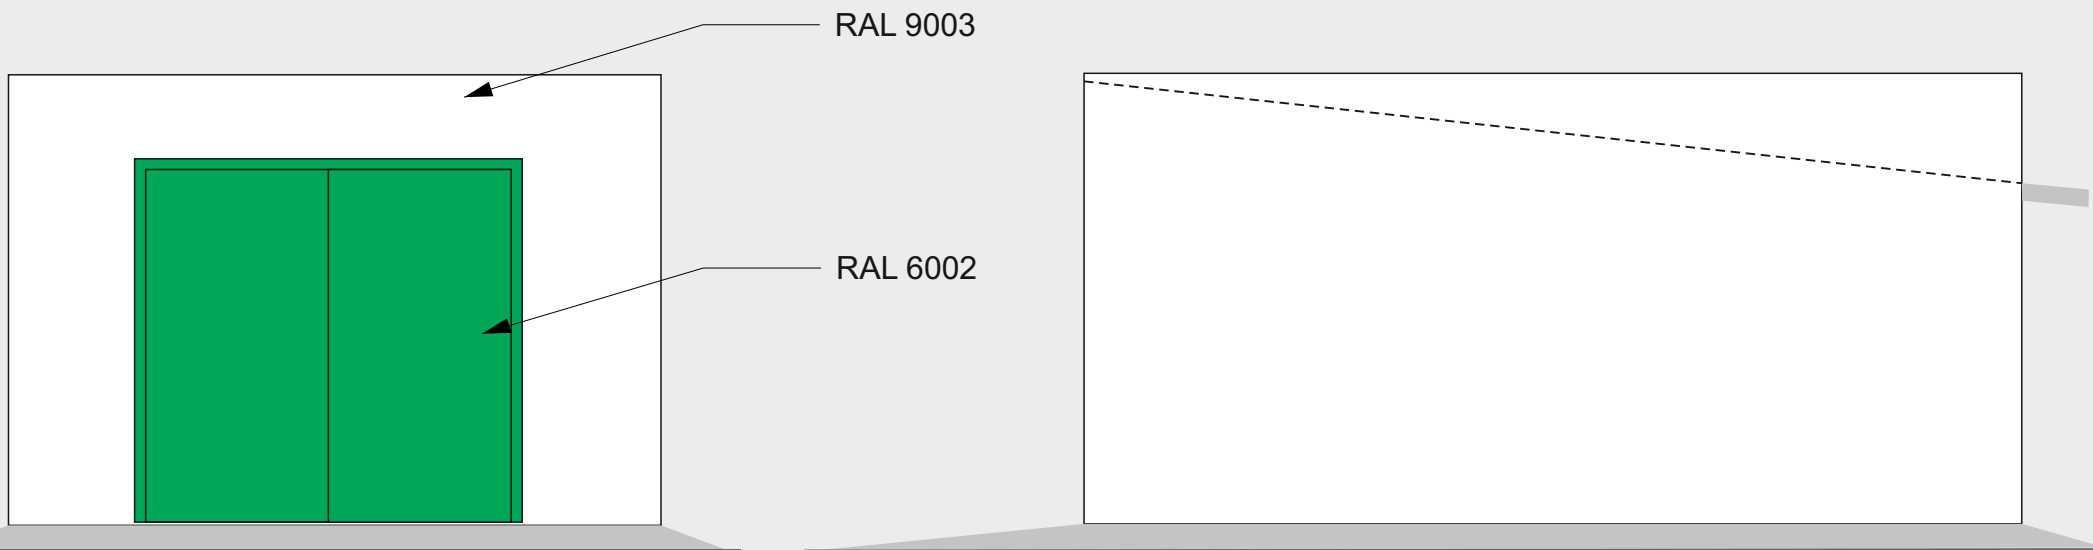

**ПАСПОРТ ФАСАДА ГАРАЖА
ДЛЯ ИНДИВИДУАЛЬНОГО ЗАСТРОЙЩИКА
(ул. Кузнецкая, район ЦРП-1)**




№ п/п	Элемент отделки фасада	Материал	Образец	Номер колера
1	Стена	Штукатурка, окраска		RAL 9003 (белый)
2	Металлические элементы	Окраска		RAL 6002 (зеленый)

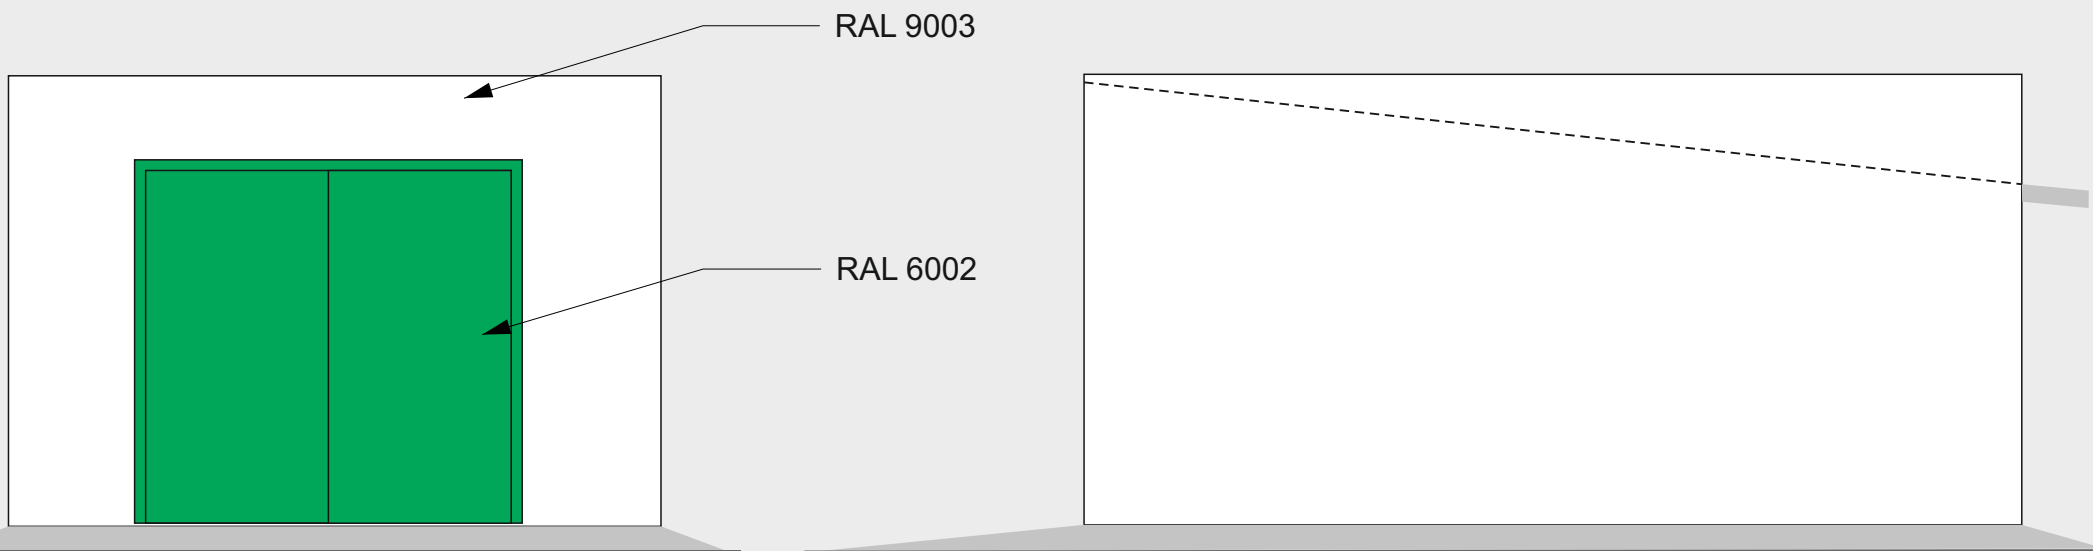

ПАСПОРТ ФАСАДА ГАРАЖА
ДЛЯ ИНДИВИДУАЛЬНОГО ЗАСТРОЙЩИКА
(район базы ОРСа)



№ п/п	Элемент отделки фасада	Материал	Образец	Номер колера
1	Стена	Штукатурка, окраска		RAL 9003 (белый)
2	Металлические элементы	Окраска		RAL 6002 (зеленый)

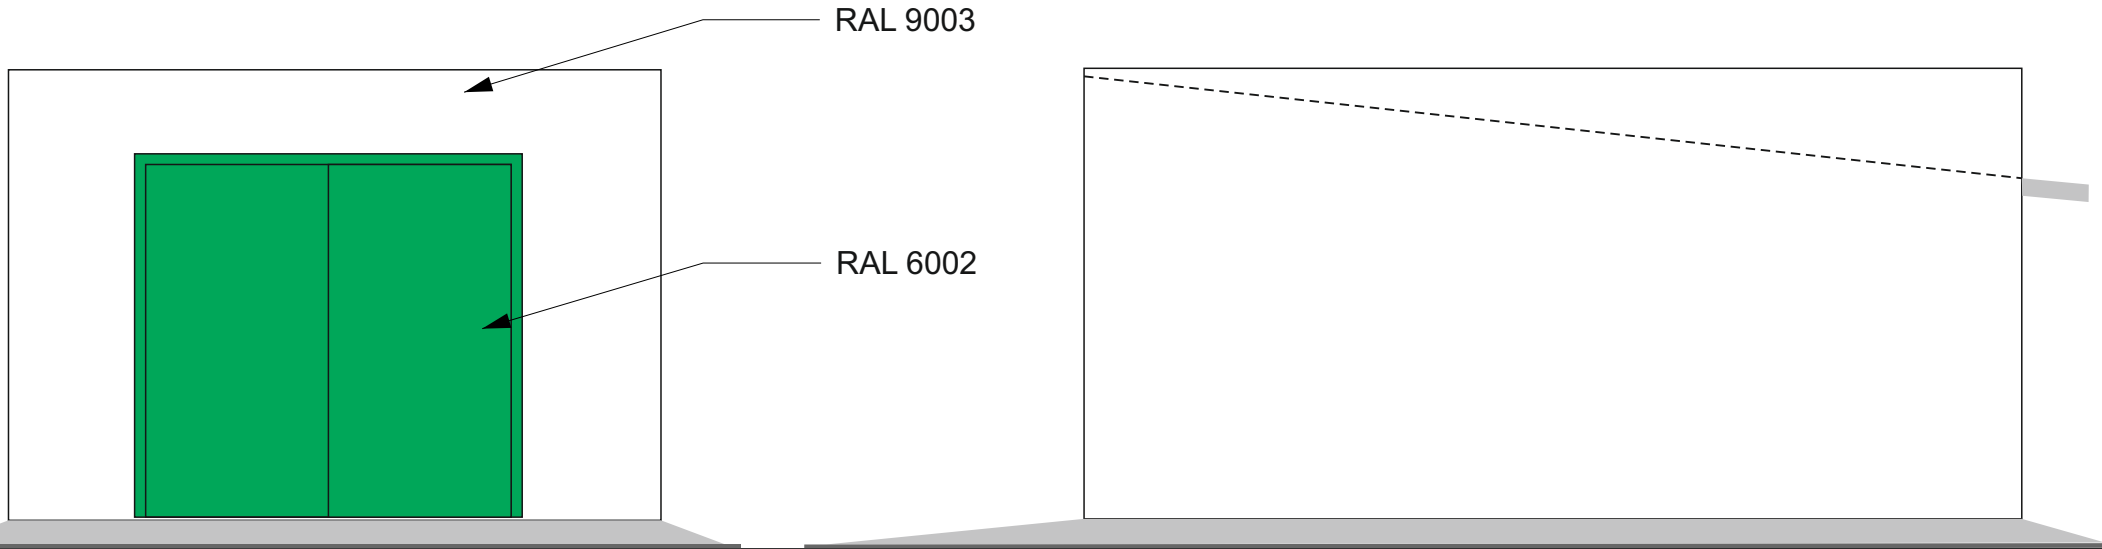
**ПАСПОРТ ФАСАДА ГАРАЖА
 ДЛЯ ИНДИВИДУАЛЬНОГО ЗАСТРОЙЩИКА
 (блоки гаражей, расположенные в районах: базы УКСа, завода ТРМЗ, завода КПДС)**





№ п/п	Элемент отделки фасада	Материал	Образец	Номер колера
1	Стена	Штукатурка, окраска		RAL 9003 (белый)
2	Металлические элементы	Окраска		RAL 6002 (зеленый)


**ПАСПОРТ ФАСАДА ГАРАЖА
ДЛЯ ИНДИВИДУАЛЬНОГО ЗАСТРОЙЩИКА
(квартал 4а-5а, ул. Кузнецкая;
ул. Кузнецкая, бл.1а, рядом с магазином «Горка»)**

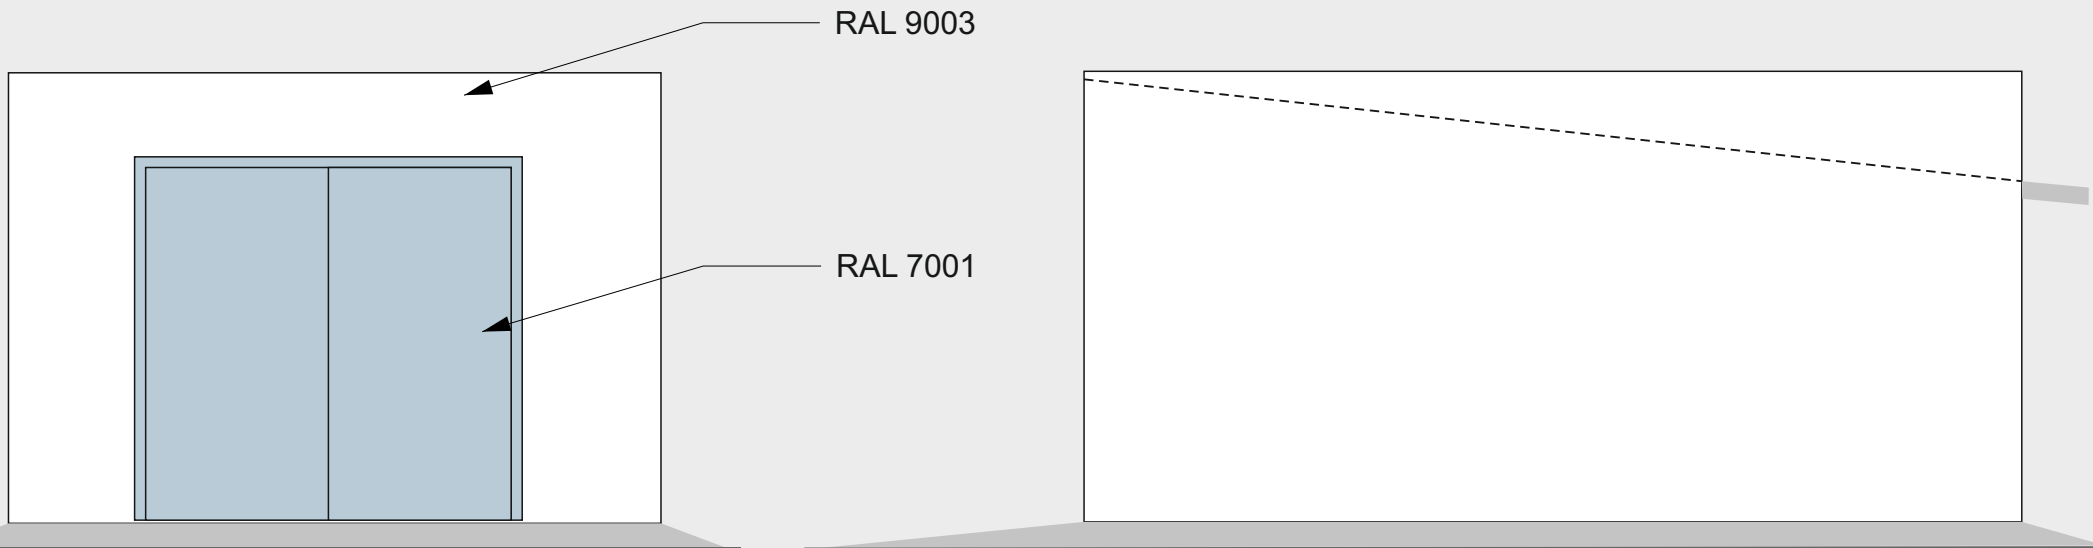

8, 9



№ п/п	Элемент отделки фасада	Материал	Образец	Номер колера
1	Стена	Штукатурка, окраска		RAL 9003 (белый)
2	Металлические элементы	Окраска		RAL 7001 (серый)

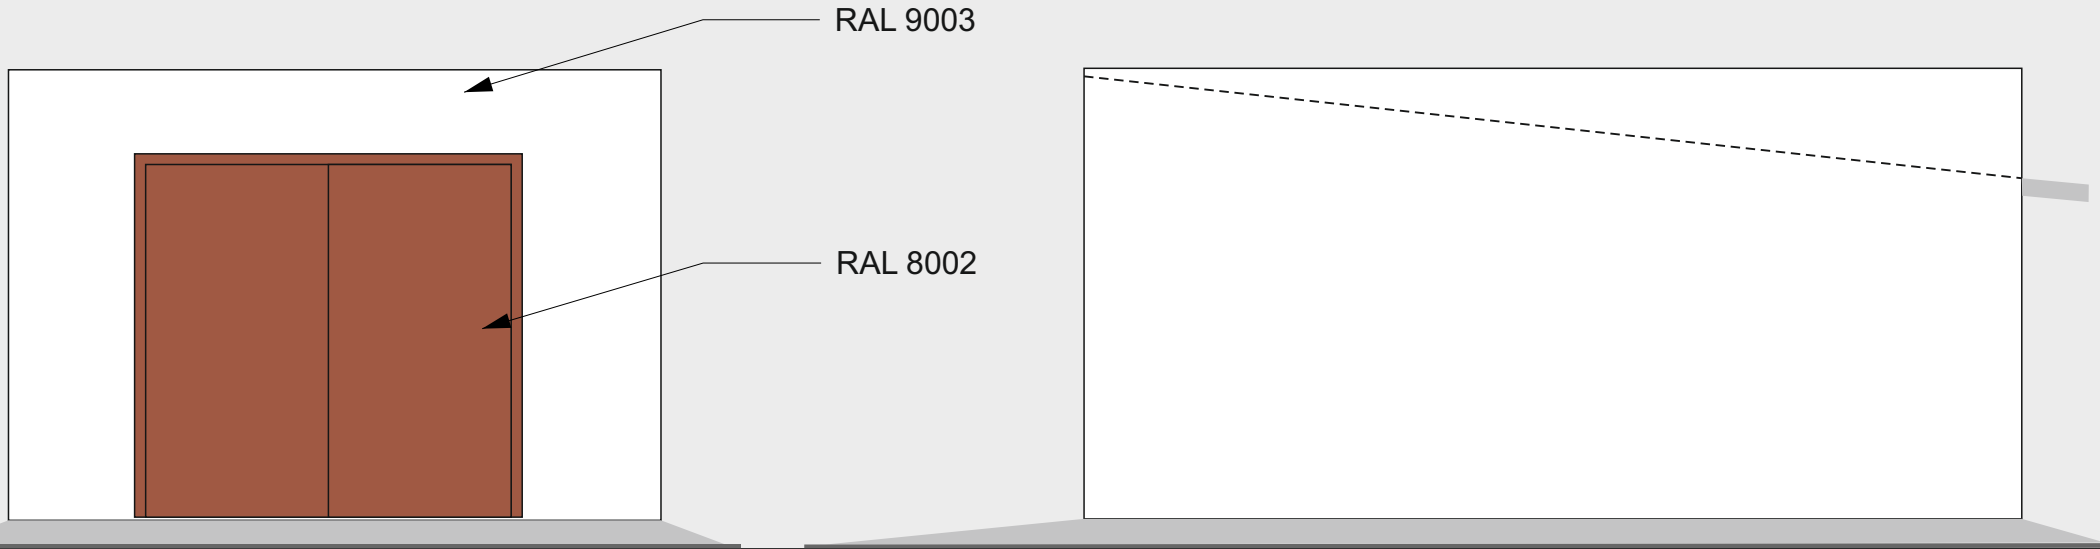**ПАСПОРТ ФАСАДА ГАРАЖА
ДЛЯ ИНДИВИДУАЛЬНОГО ЗАСТРОЙЩИКА
(район Ивановской базы)**



№ п/п	Элемент отделки фасада	Материал	Образец	Номер колера
1	Стена	Штукатурка, окраска		RAL 9003 (белый)
2	Металлические элементы	Окраска		RAL 8002 (коричневый)