План строительства

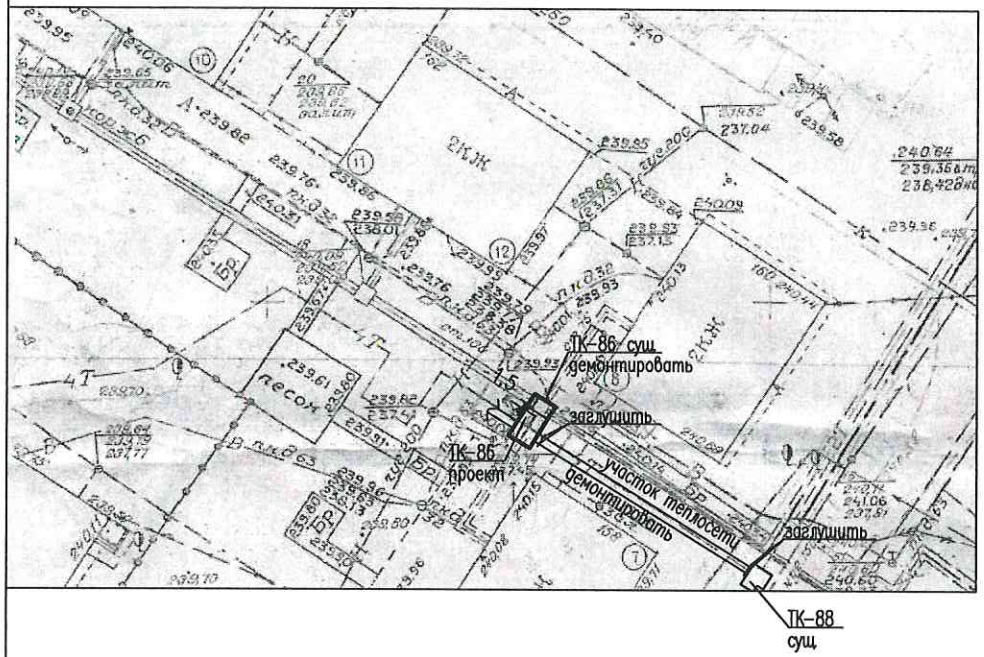

Схема строительства

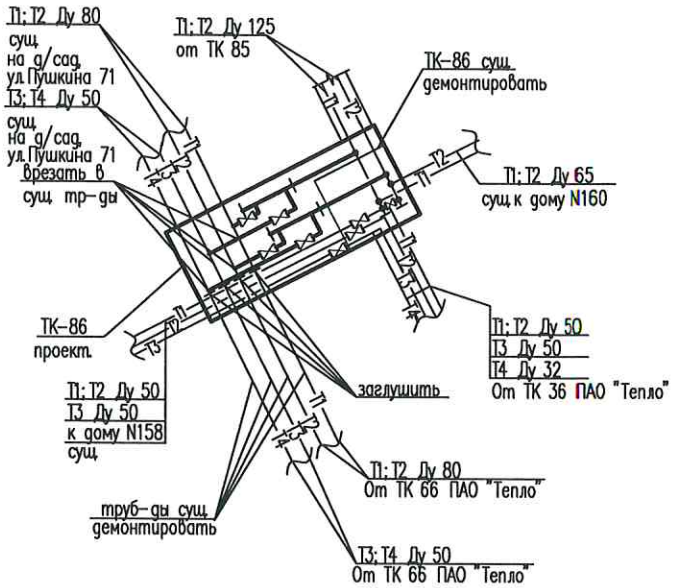

Условные обозначения

- Существующая тепловая камера
- Проектируемая тепловая камера
- Существующие трубопроводы тепловых сетей
- Проектируемые трубопроводы тепловых сетей

Взам.инв.N | Подп. и дата | Инв.Nподл.

Изм.	Кол.у	Лист	N док.	Подп.	Дата
Разраб.		Казанцева			12.2019
Пров.		Макаров			12.2019
Т.контр.					
Рук.					
Н.контр.					
Утв.		Бачинин			12.2019

015-2019-ИОС-ТС

Строительство наружной тепловой сети в квартале N49 г.Междуреченск от ТК-86 у МКД по ул.Пушкина,160 до новой ТК-88 у МКД по ул.Пушкина,158

Инженерные сети

Стадия	Лист	Листов
П	2	

План строительства.
Схема строительства.

ООО ИА "ПРОМЭНЕРГО"