


ул. Багынута, г. 42

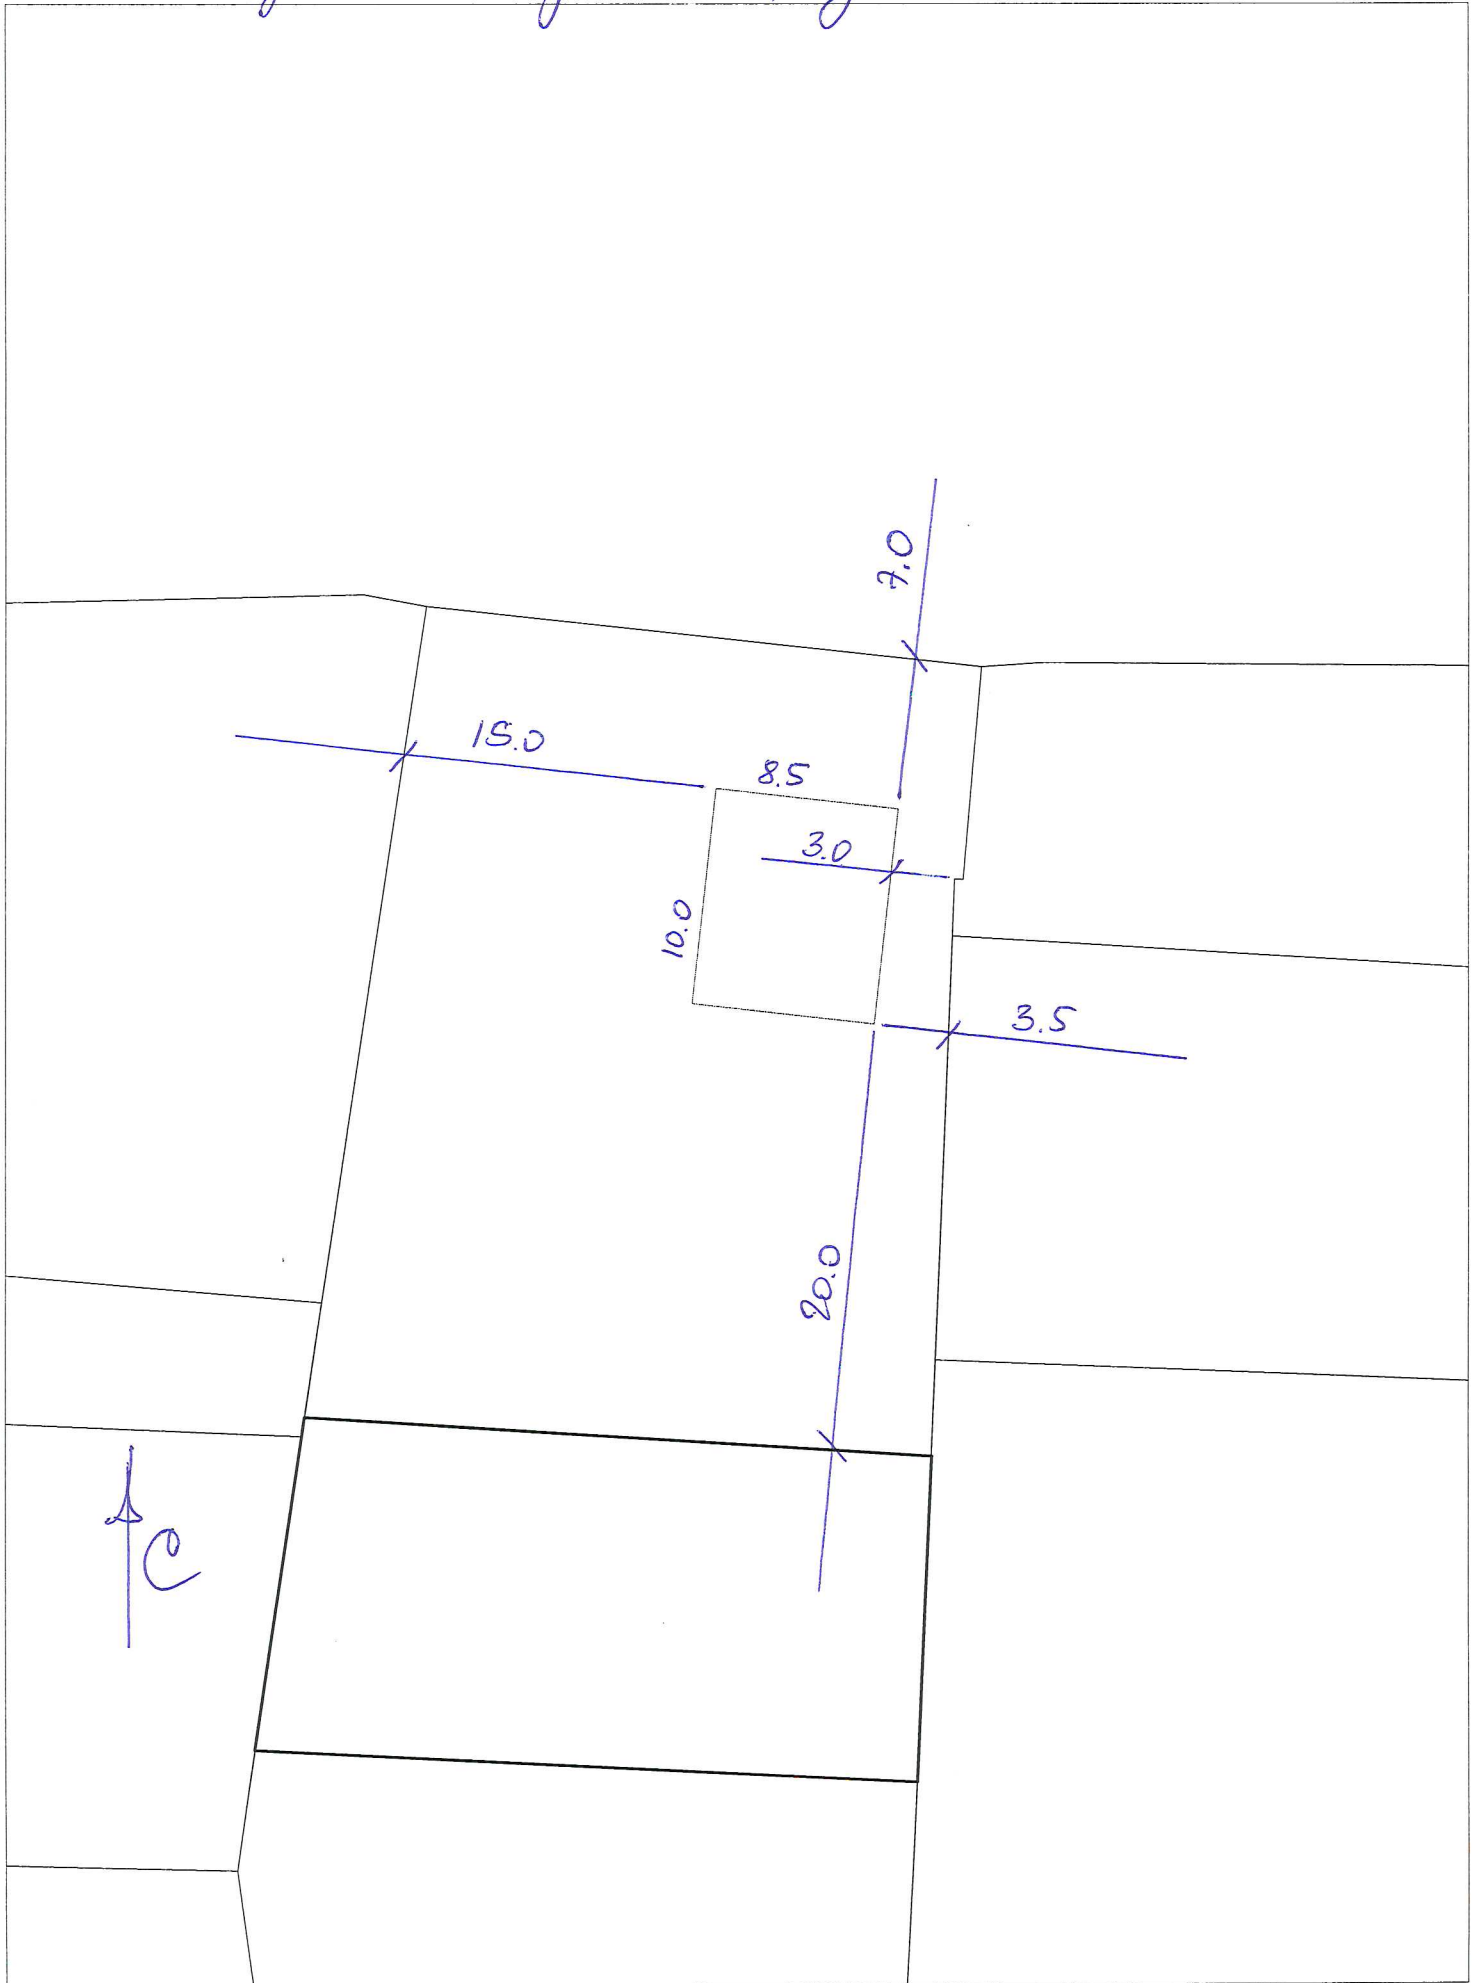

Пояснительная записка

Назначение объекта капитального строительства: *жилой дом*

Основные технические характеристики объекта, параметры:

Количество этажей - *2*

Высота - *не более 20 м*

Площадь застройки - *119* кв.м.

Размеры в плане - *10 × 8,5 м*

Основные конструктивные решения:

материал фундамента - *ж/б.*

материал стен - *деревянный брус*

материал кровли - *металлическая*