


ул. Майзасекая, д. 18

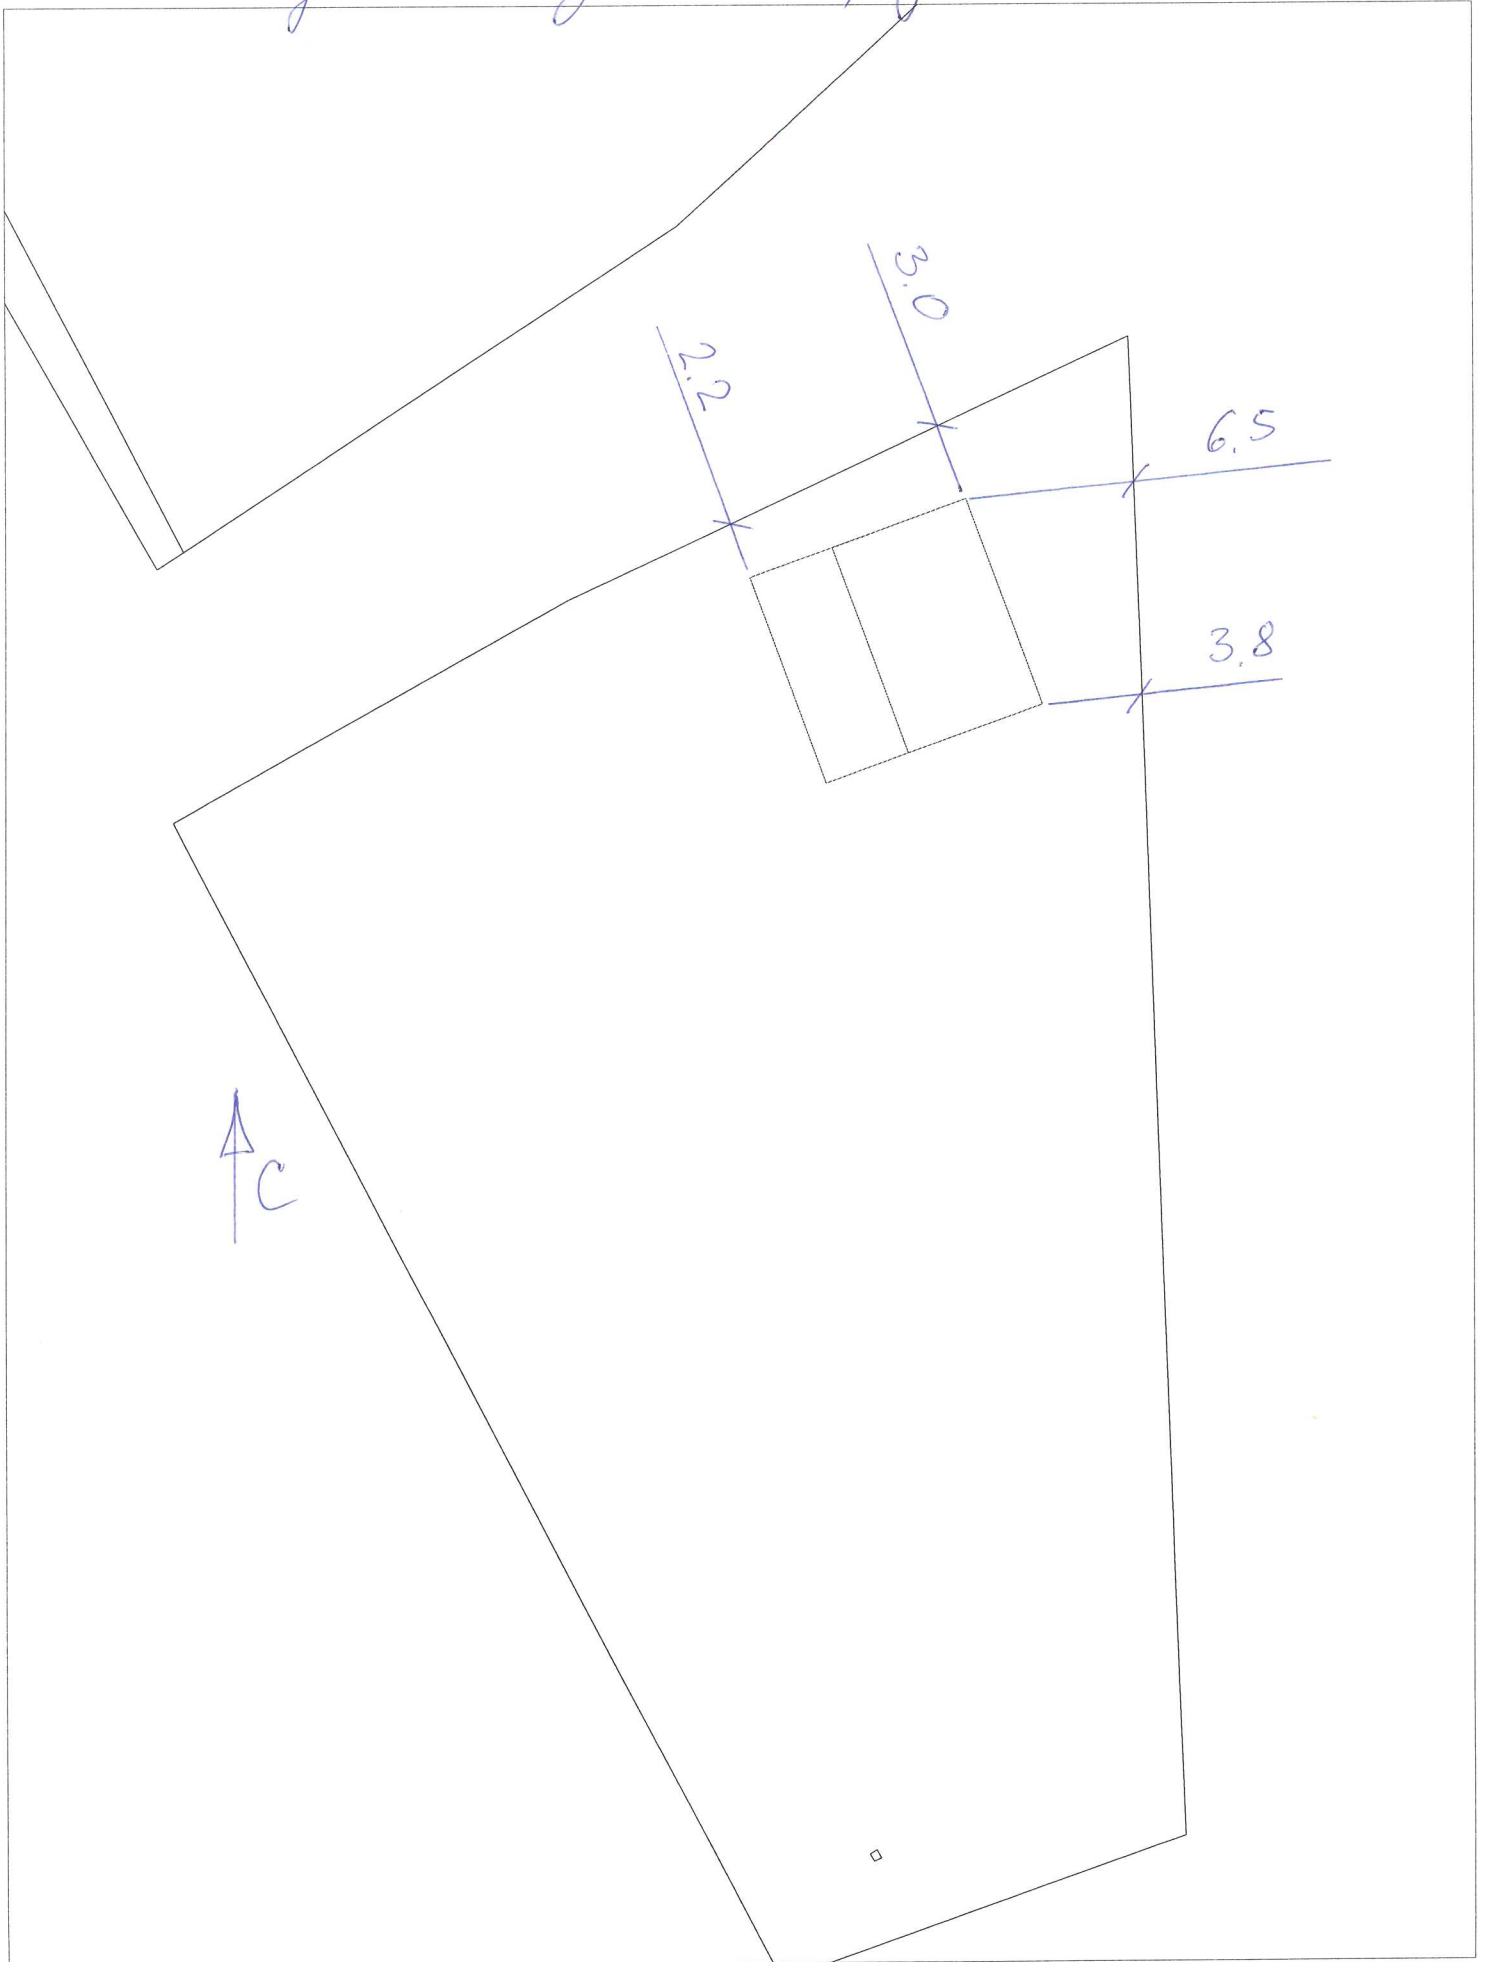

Пояснительная записка

Назначение объекта капитального строительства: *индивидуальный*

Основные технические характеристики объекта, параметры:

Количество этажей - *2*

Высота - *20* м

Площадь застройки - *90* кв.м.

Размеры в плане - *8,35 x 11*

Основные конструктивные решения:

материал фундамента - *железобетон*

материал стен - *деревянные*

материал кровли - *металл*