


ул. Огоньковская, г. 61

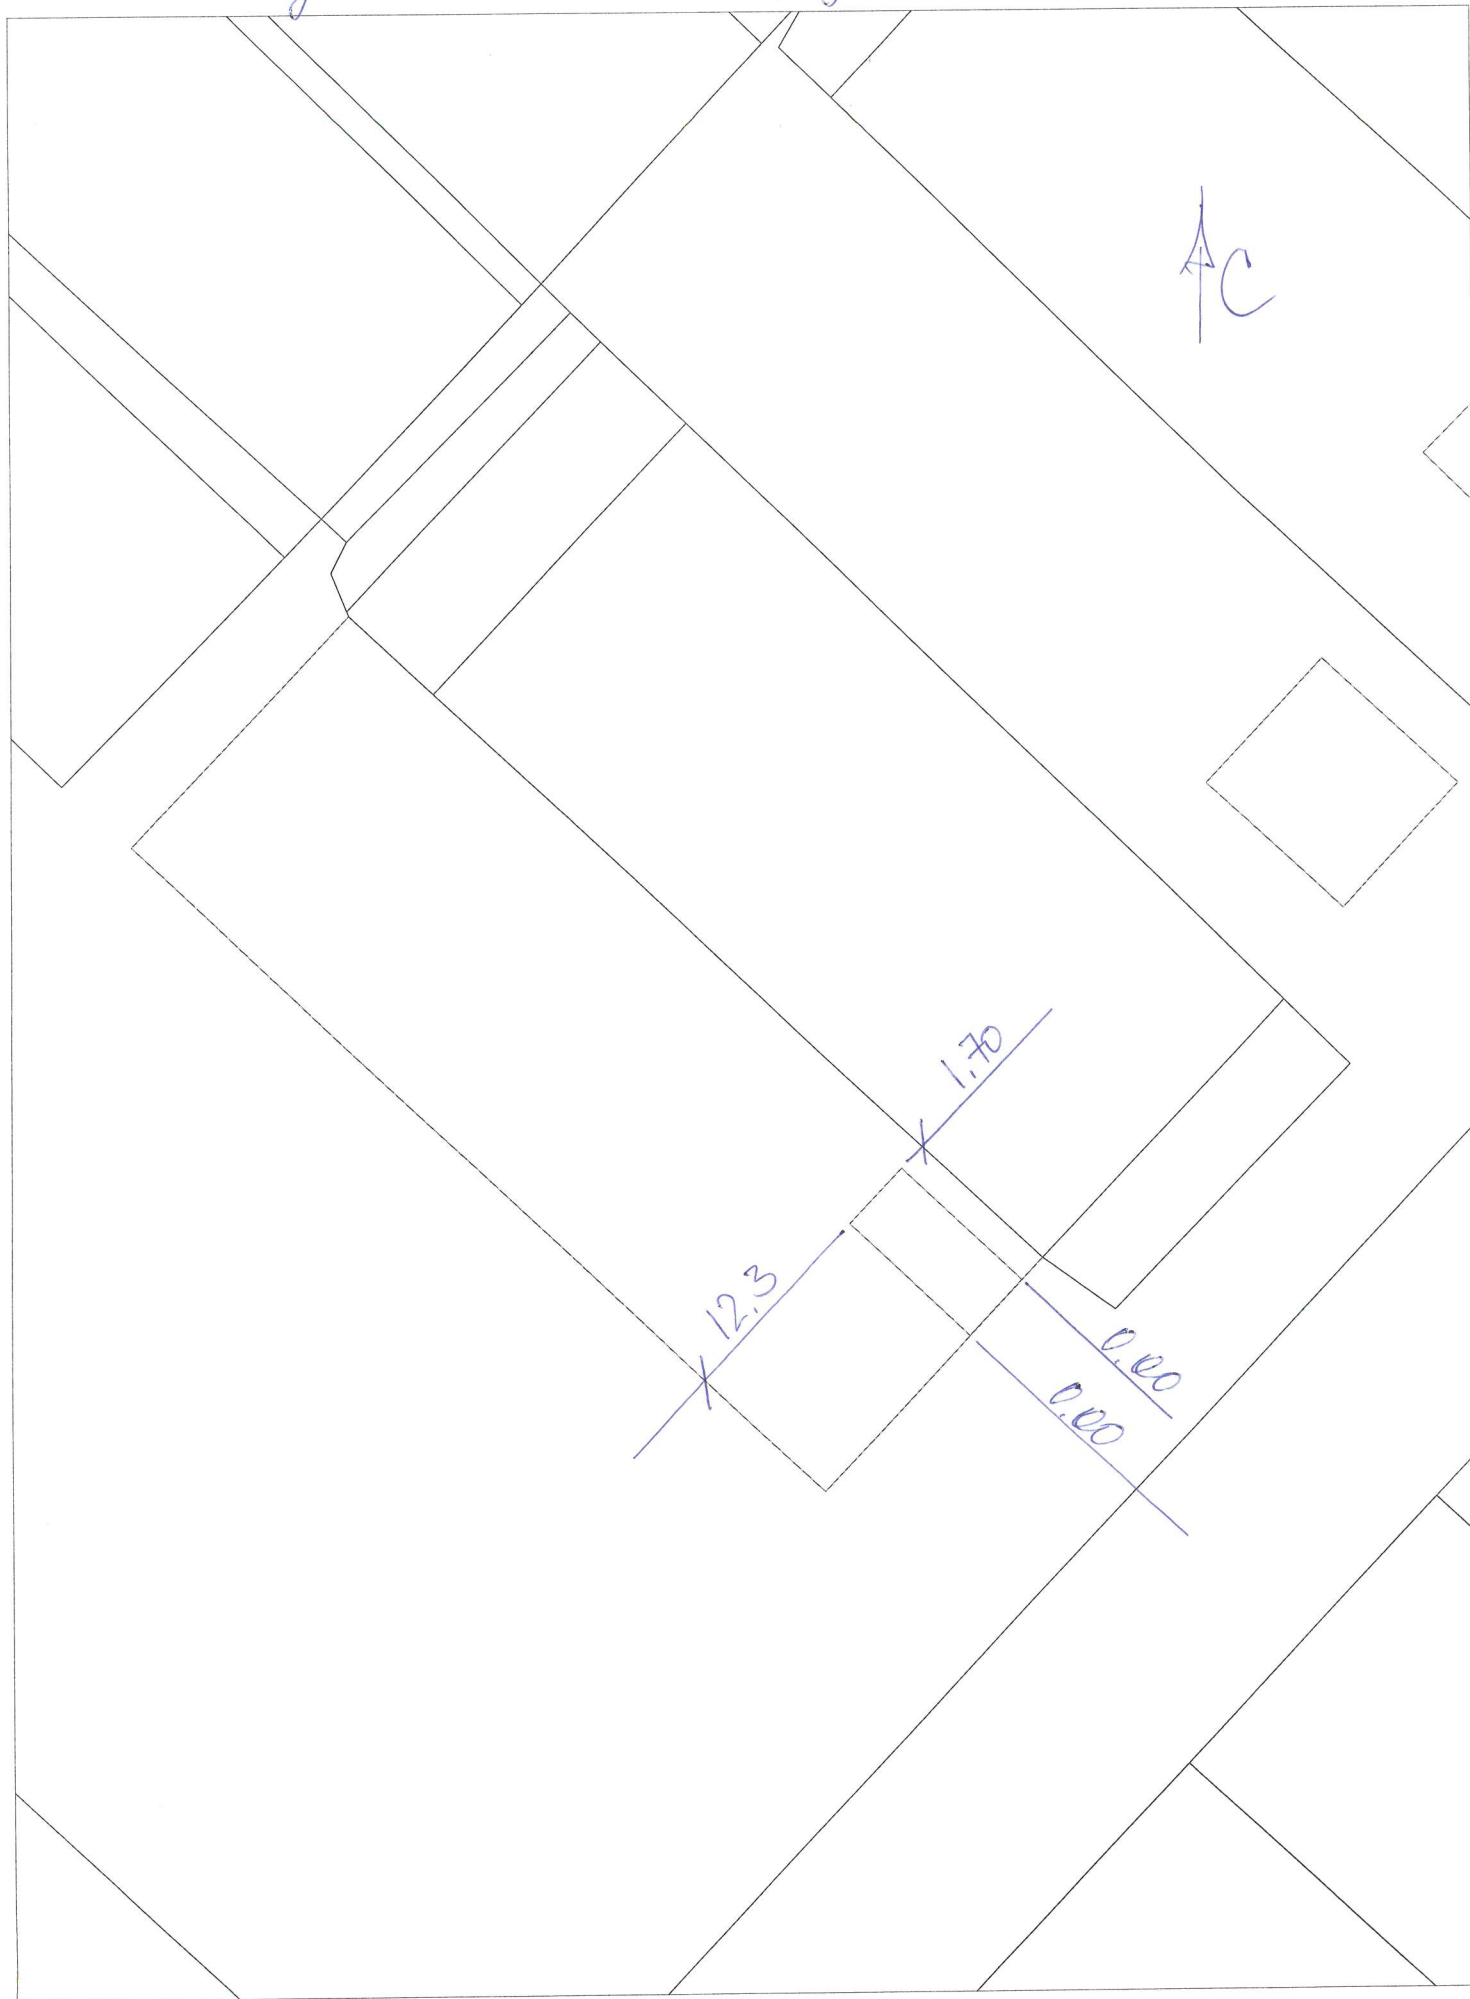

Пояснительная записка

Назначение объекта капитального строительства: *жилой дом*

Основные технические характеристики объекта, параметры:

Количество этажей - *2 этажа*

Высота - м *не более 20 метров*

Площадь застройки - кв.м. *41 м²*

Размеры в плане - *4,35 x 9,45*

Основные конструктивные решения:

материал фундамента - *ж-б ленточный бортовой*

материал стен - *деревянные*

материал кровли - *металлочерепица*