


пер. Моговои, г. 2

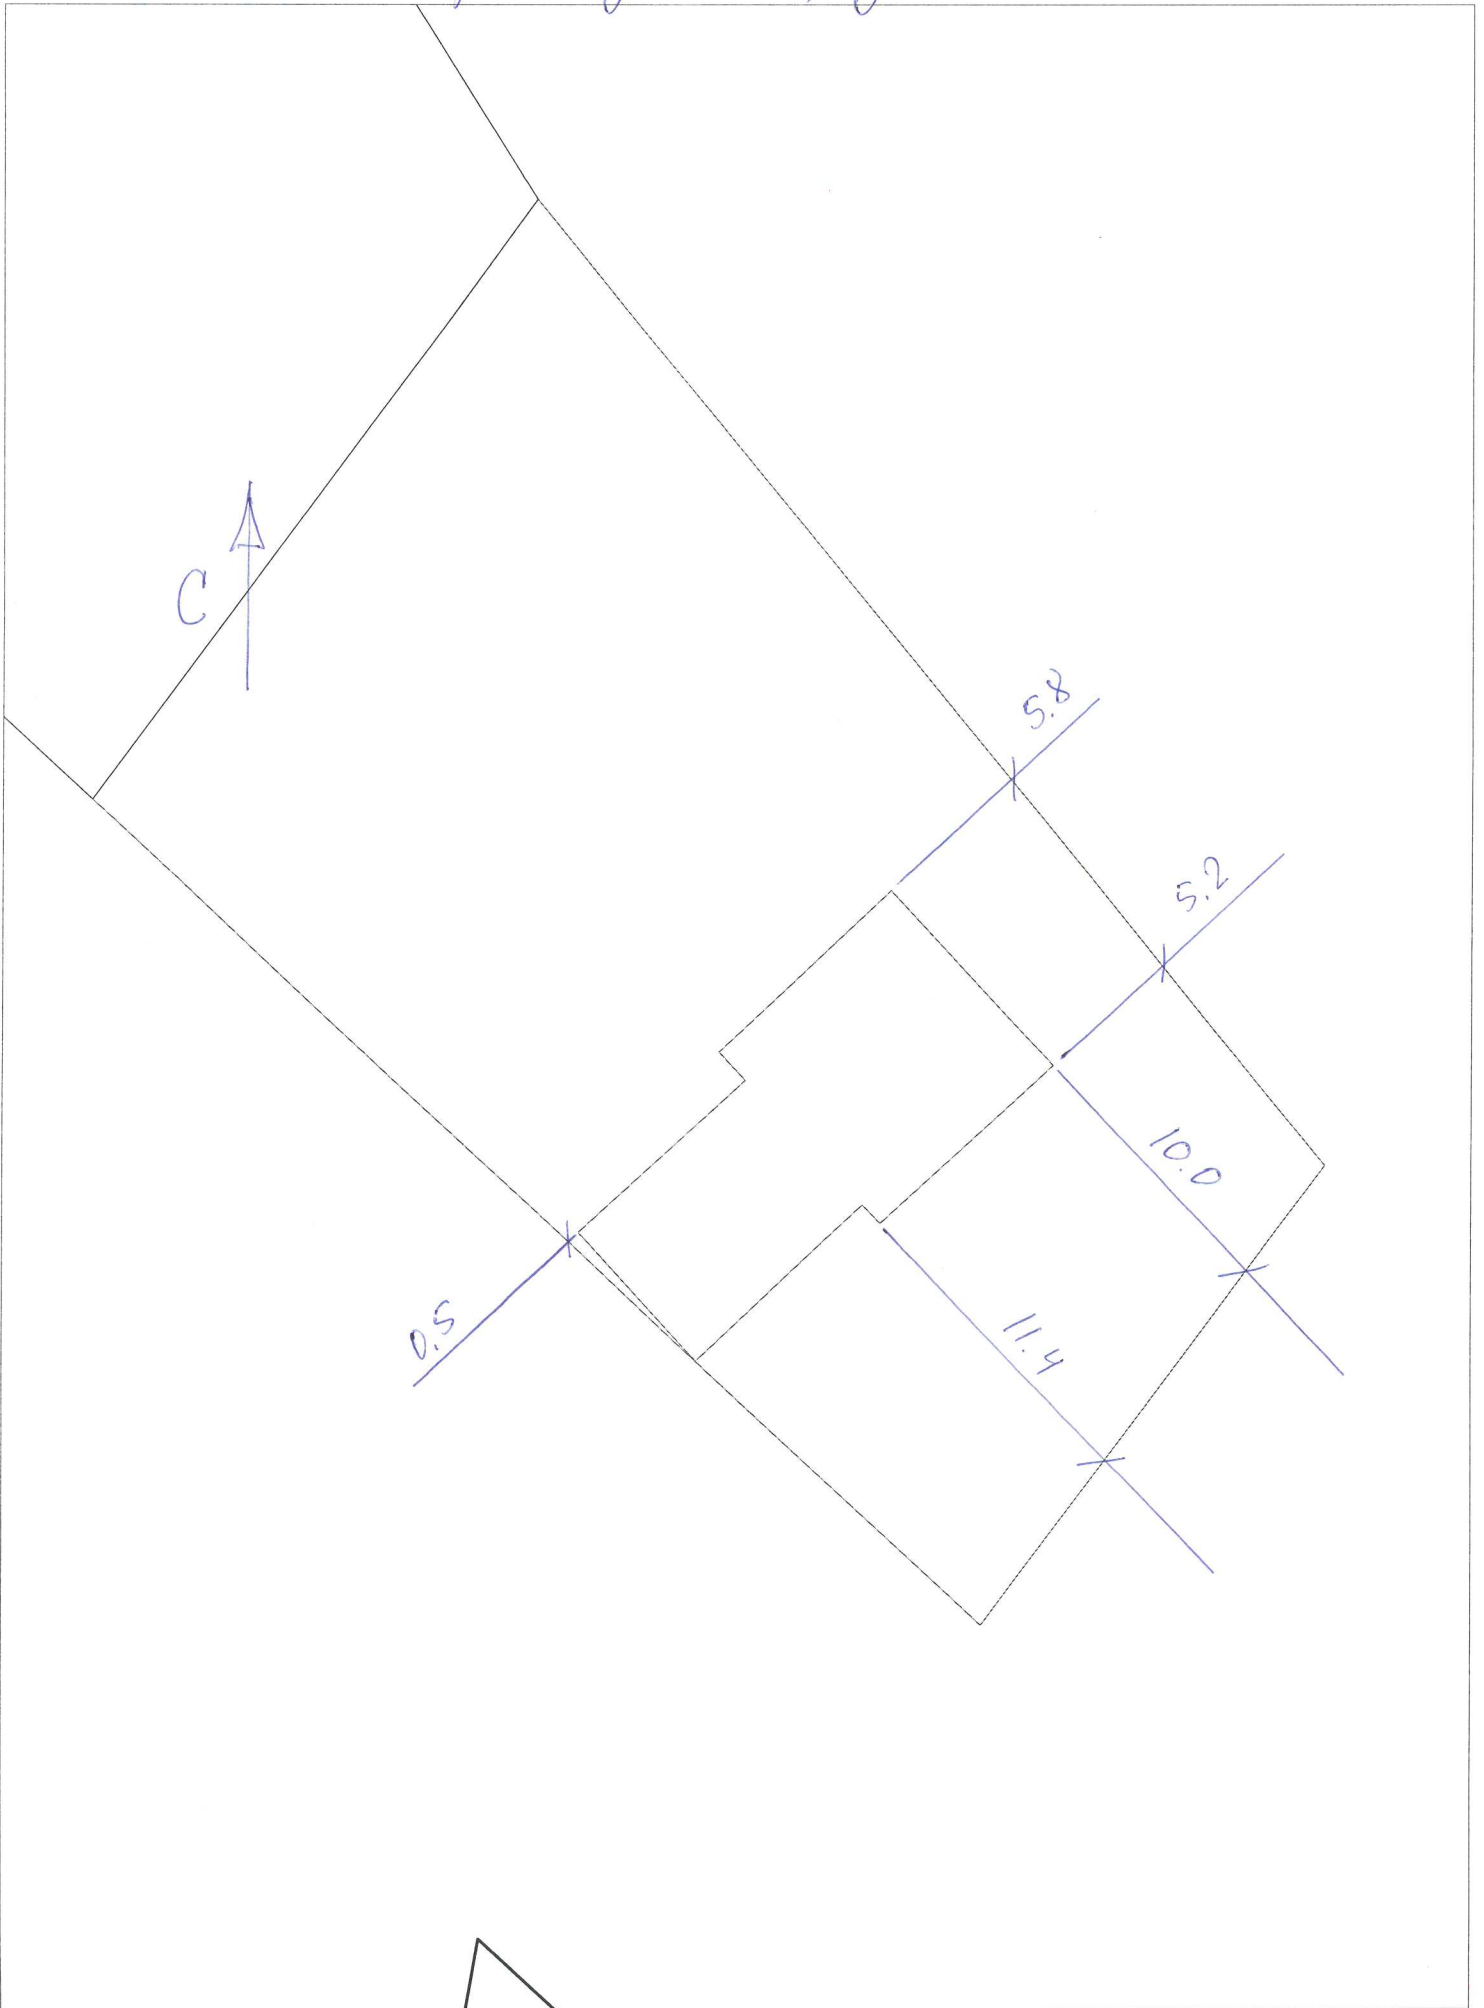

Пояснительная записка

Назначение объекта капитального строительства: *жилой дом*

Основные технические характеристики объекта, параметры:

Количество этажей - *2*

Высота - *20* м

Площадь застройки - *131,9* кв.м.

Размеры в плане - *8x16 м.*

Основные конструктивные решения:

материал фундамента - *железобетонный*

материал стен - *деревянные*

материал кровли - *металлическая*