


ул. Дачная, д. 24

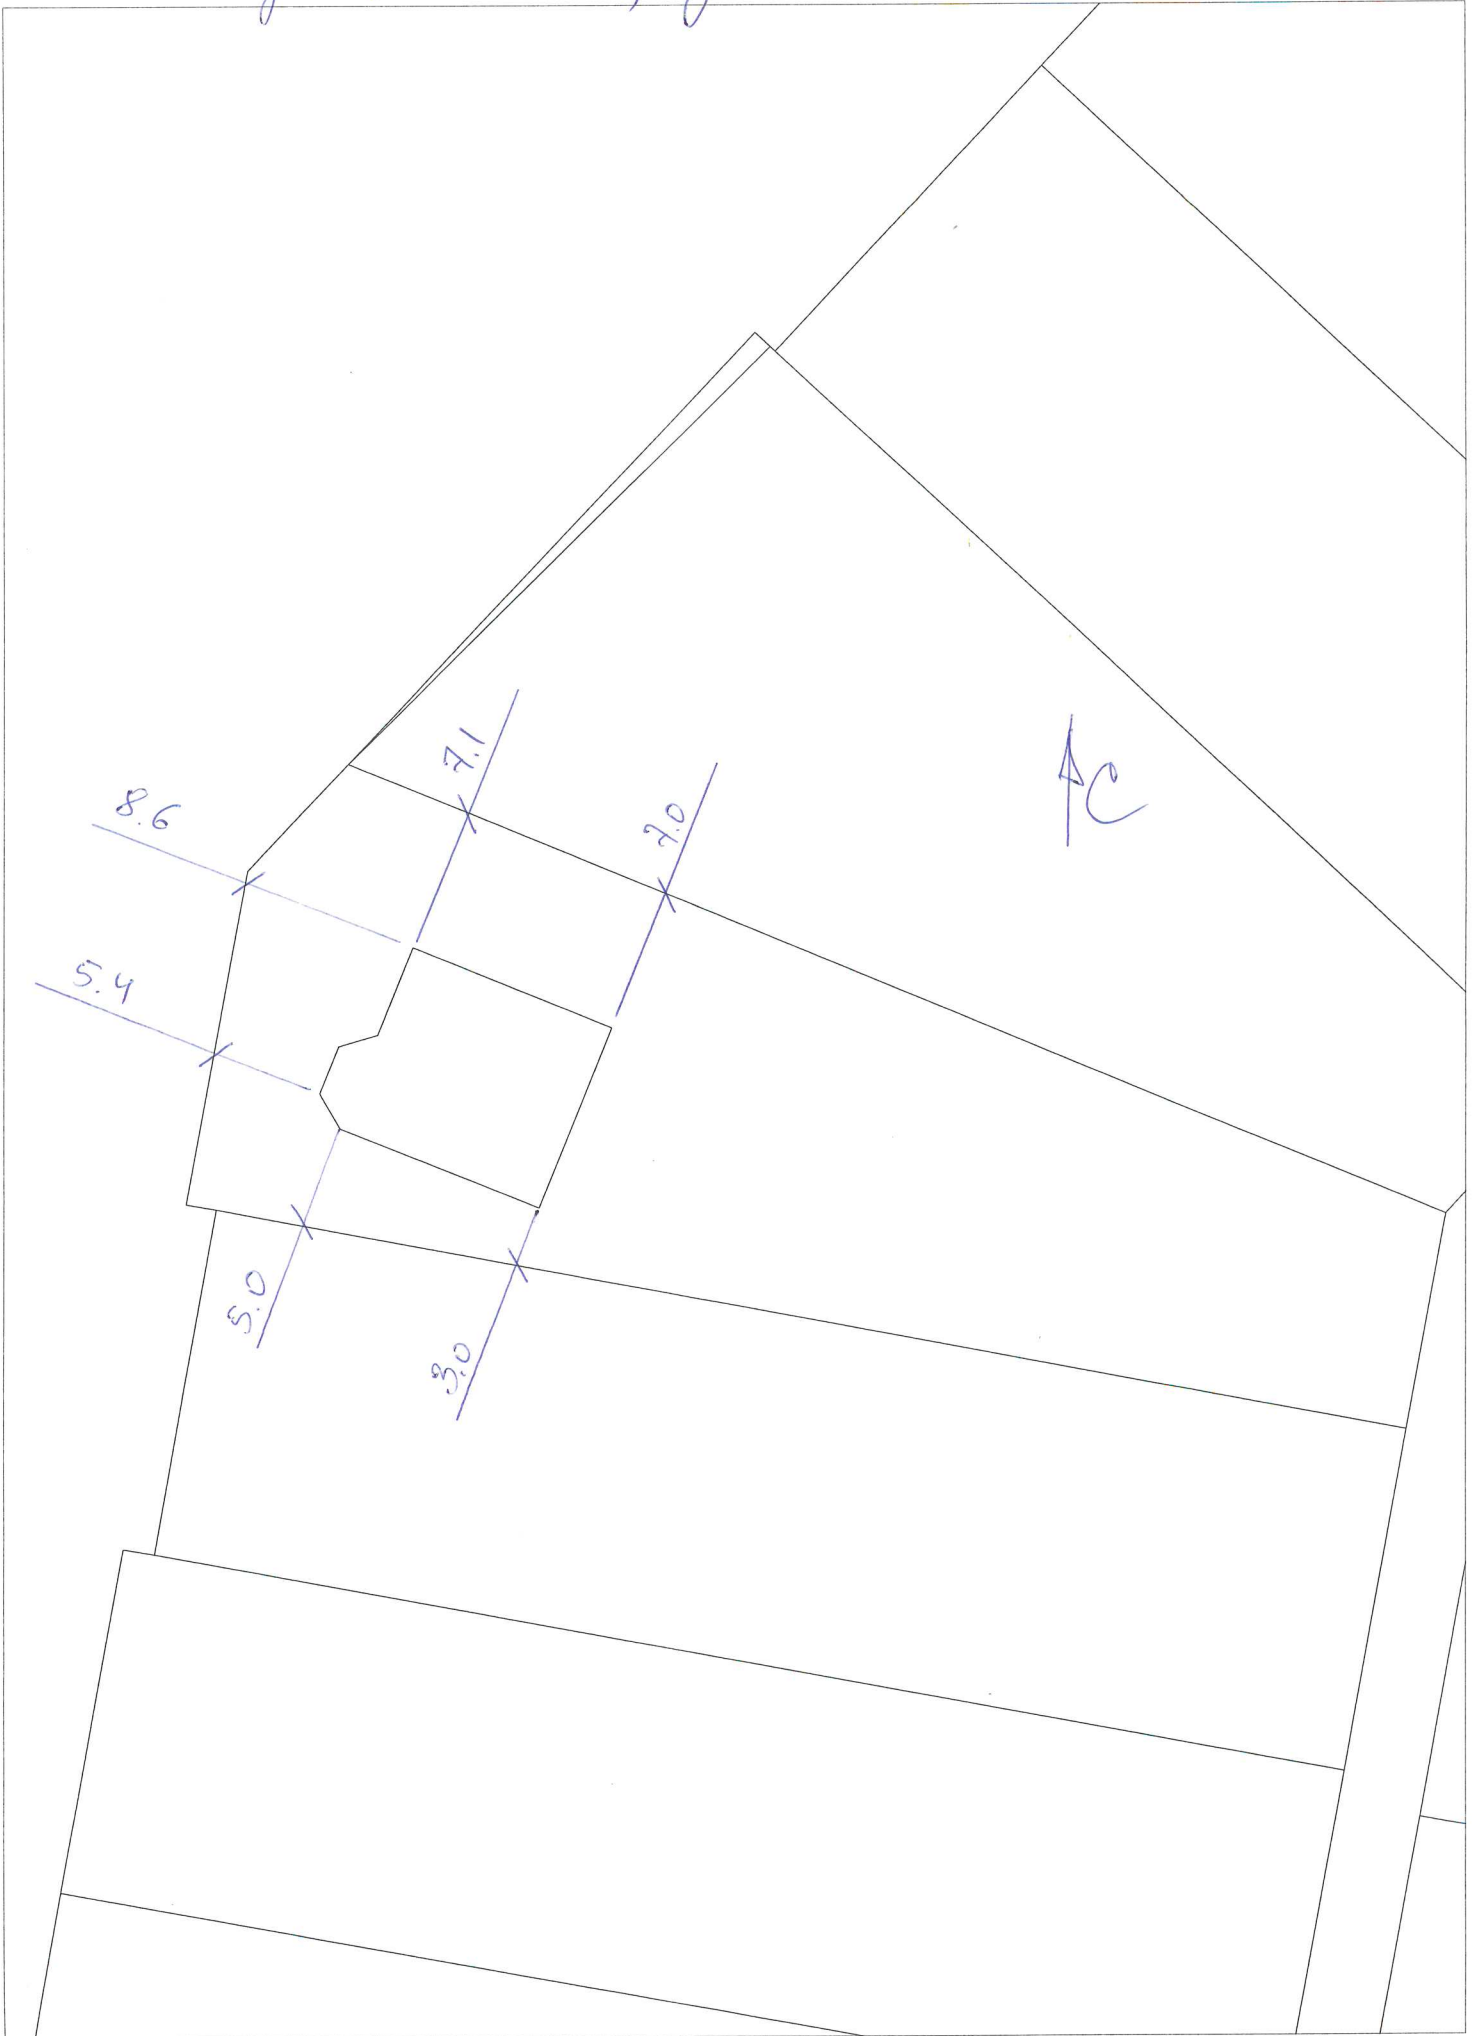

Пояснительная записка

Назначение объекта капитального строительства: *жилой дом*

Основные технические характеристики объекта, параметры:

Количество этажей - *1*

Высота - м *не более 20 м*

Площадь застройки - кв.м. *106,1*

Размеры в плане - *10,6 на 9,5*

Основные конструктивные решения:

материал фундамента - *железобетонный*

материал стен - *деревянные*

материал кровли - *металлочерепица*