


пер. Мухом, г. 5

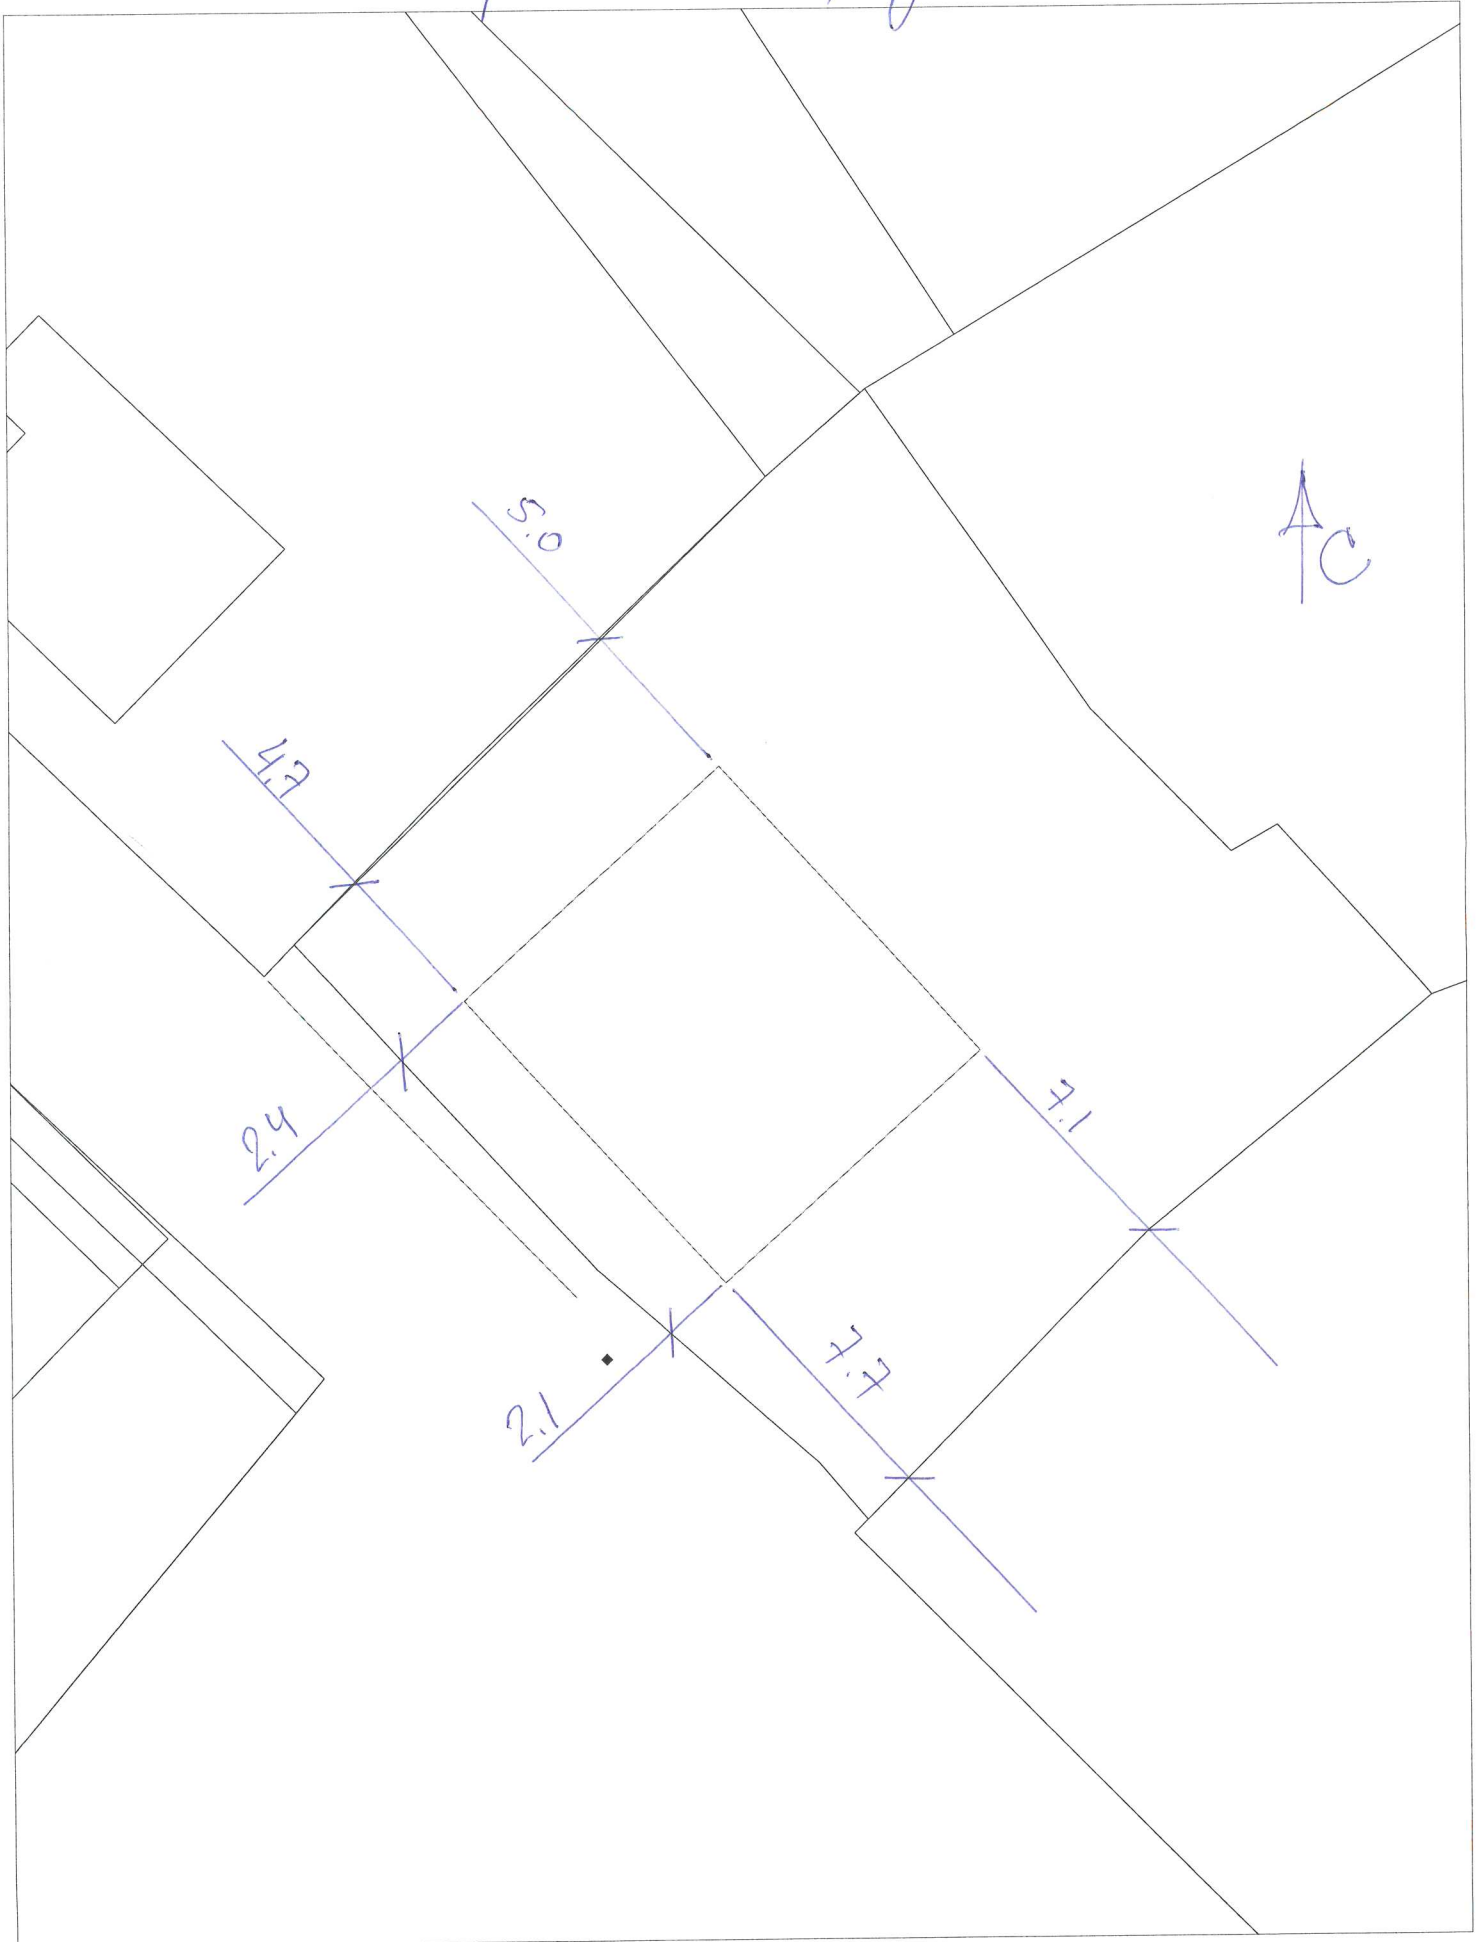

Пояснительная записка

Назначение объекта капитального строительства: *жилой дом*

Основные технические характеристики объекта, параметры:

Количество этажей - *1*

Высота - м

Площадь застройки - *121,7* кв.м.

Размеры в плане - *10 x 11 м*

Основные конструктивные решения:

материал фундамента - *бетон*

материал стен - *деревянные / рубленые*

материал кровли - *металлическая / профилированная*