




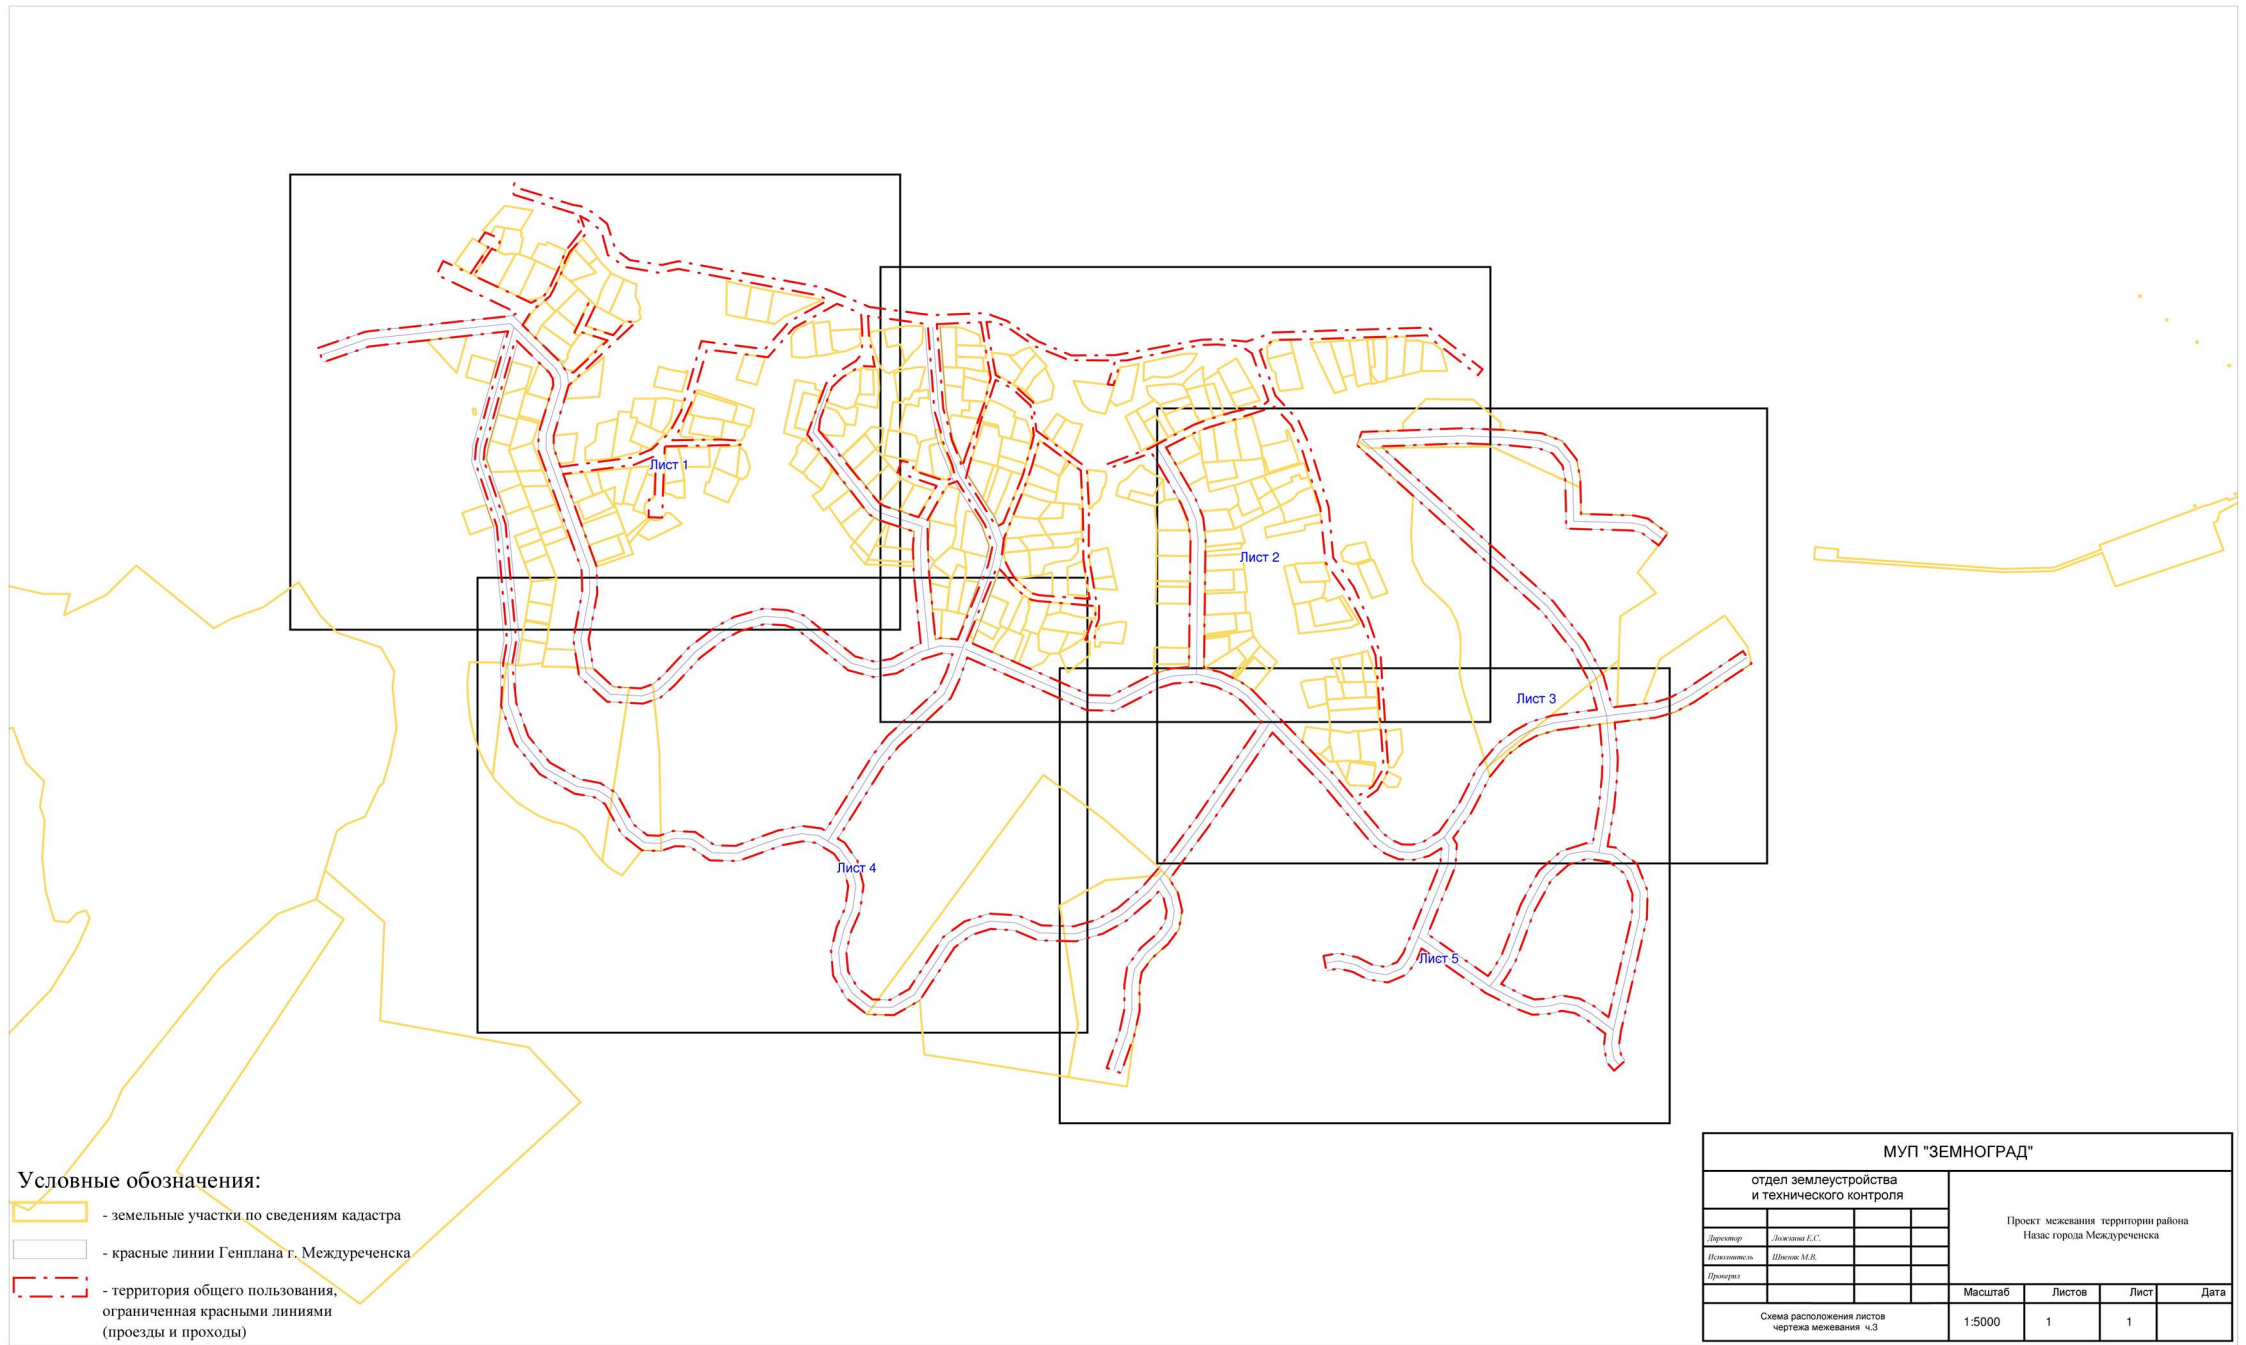

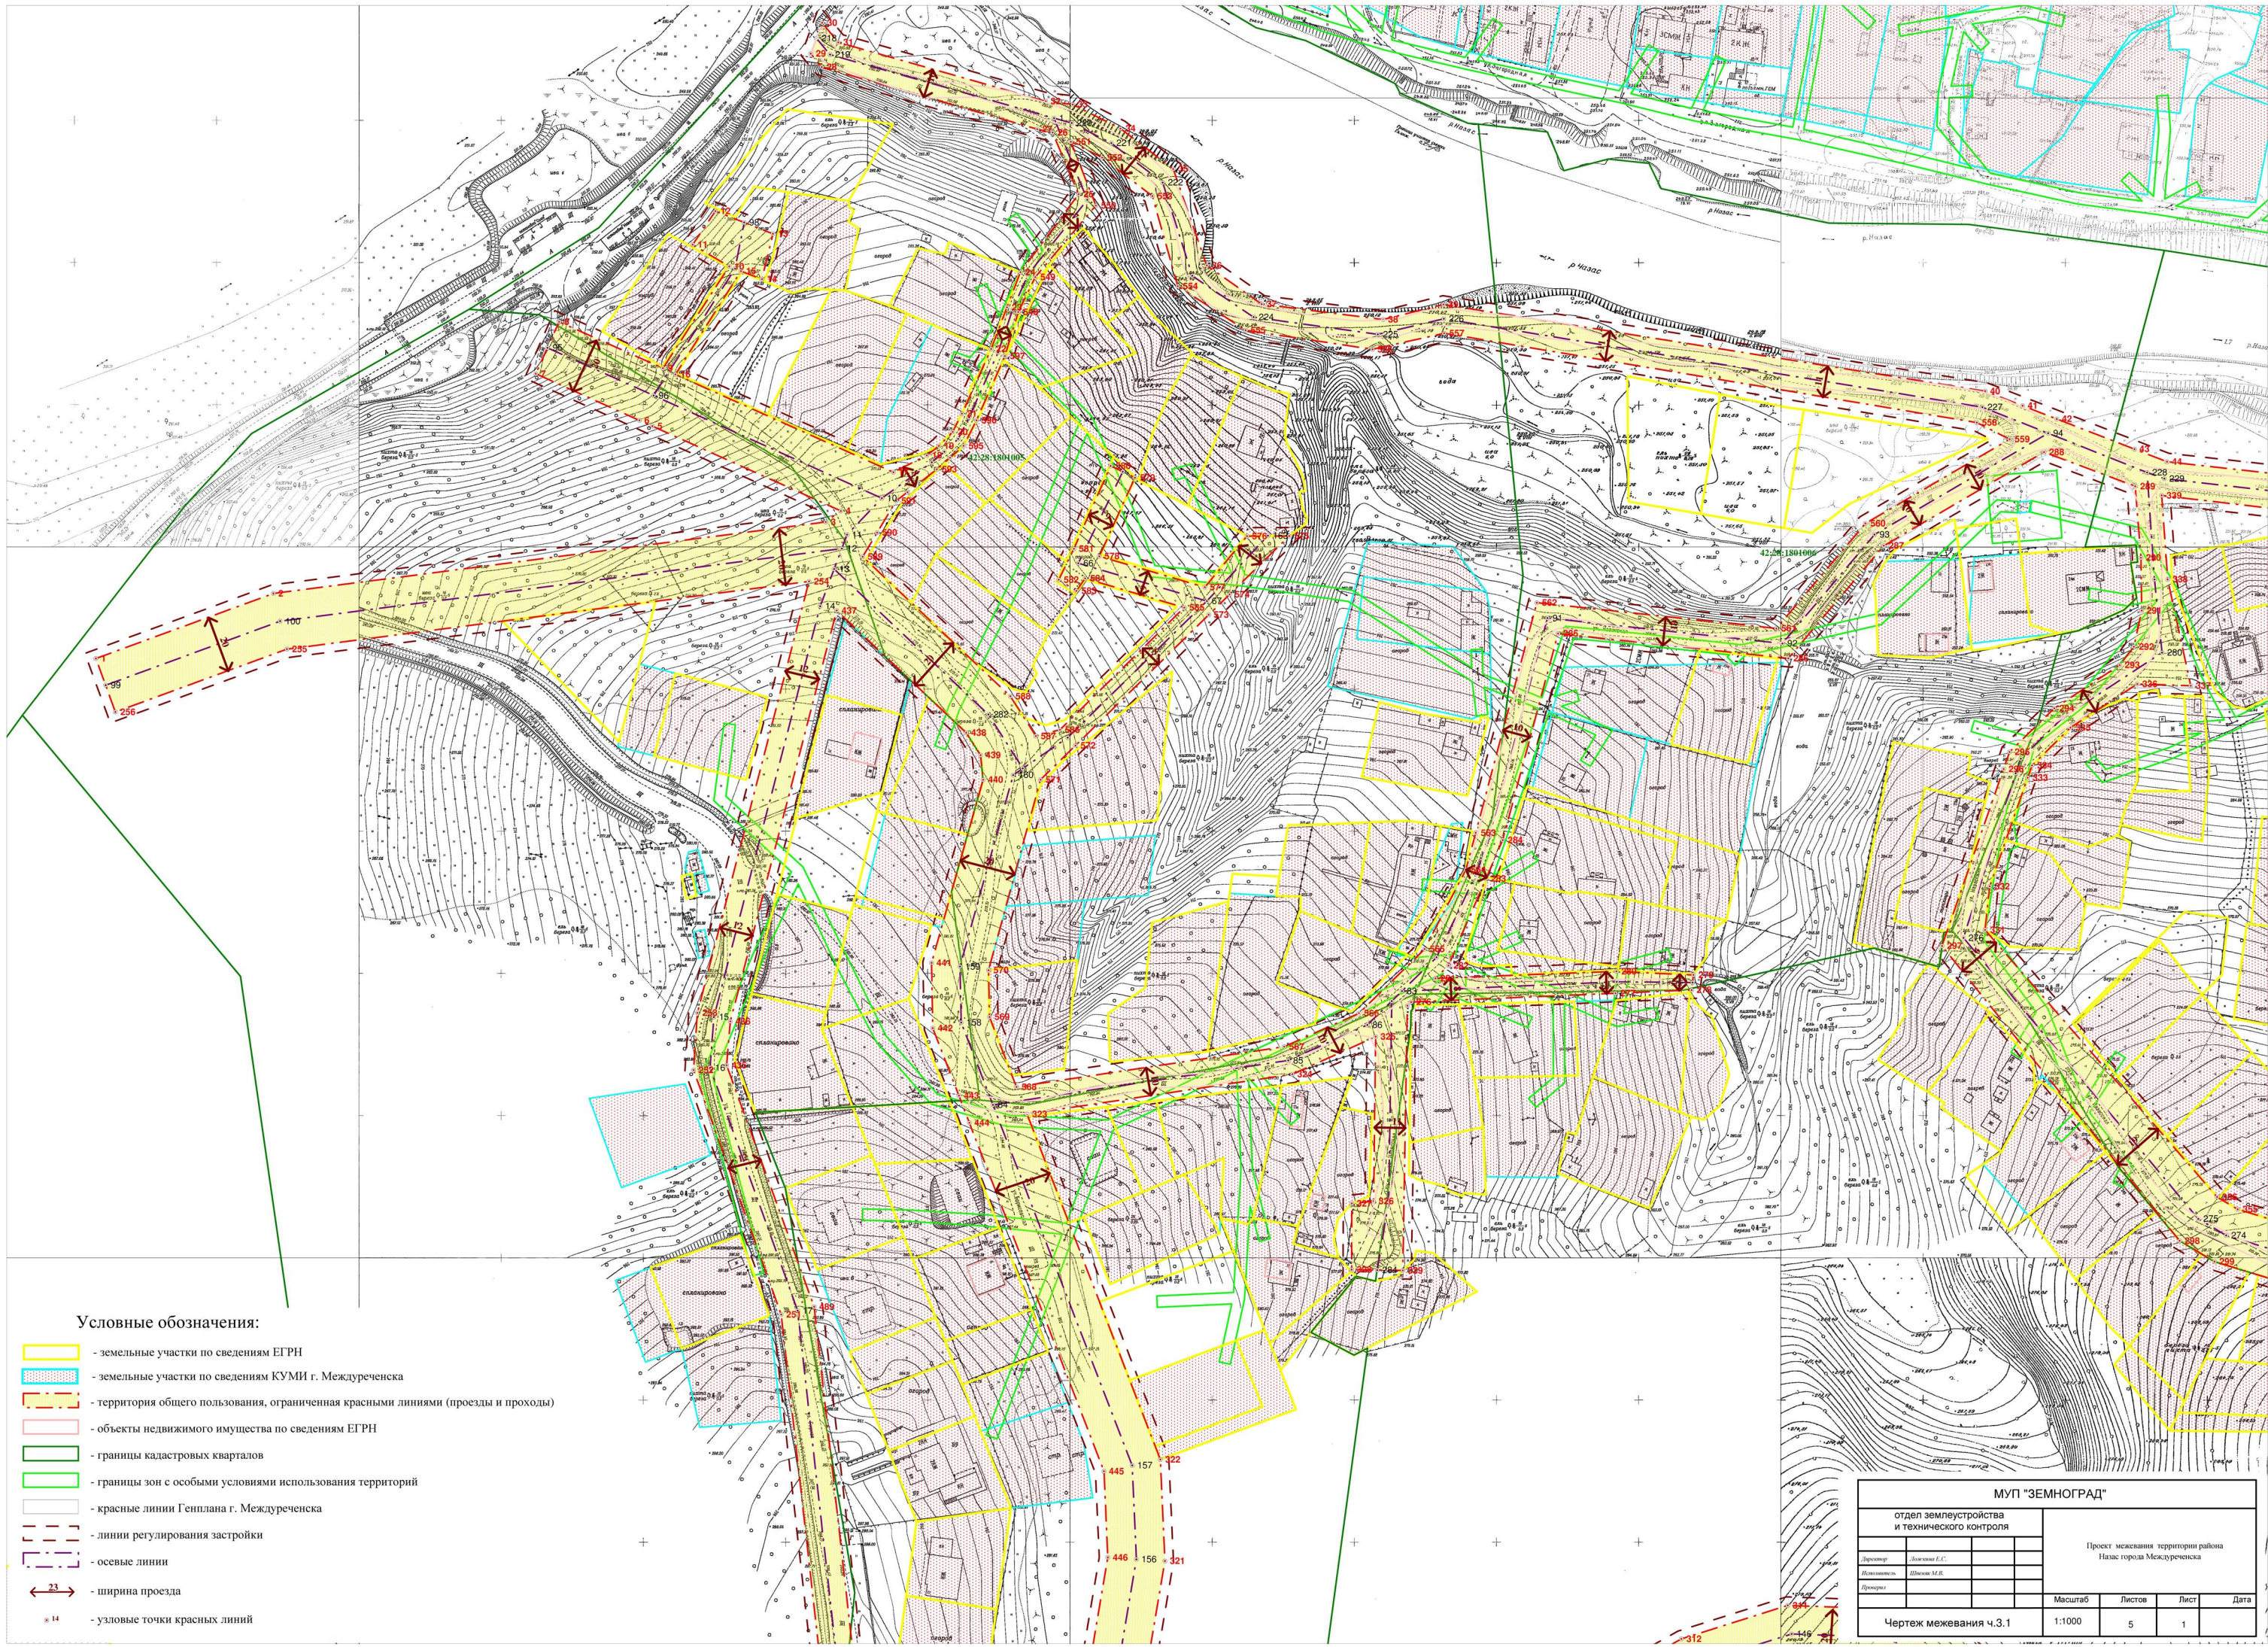


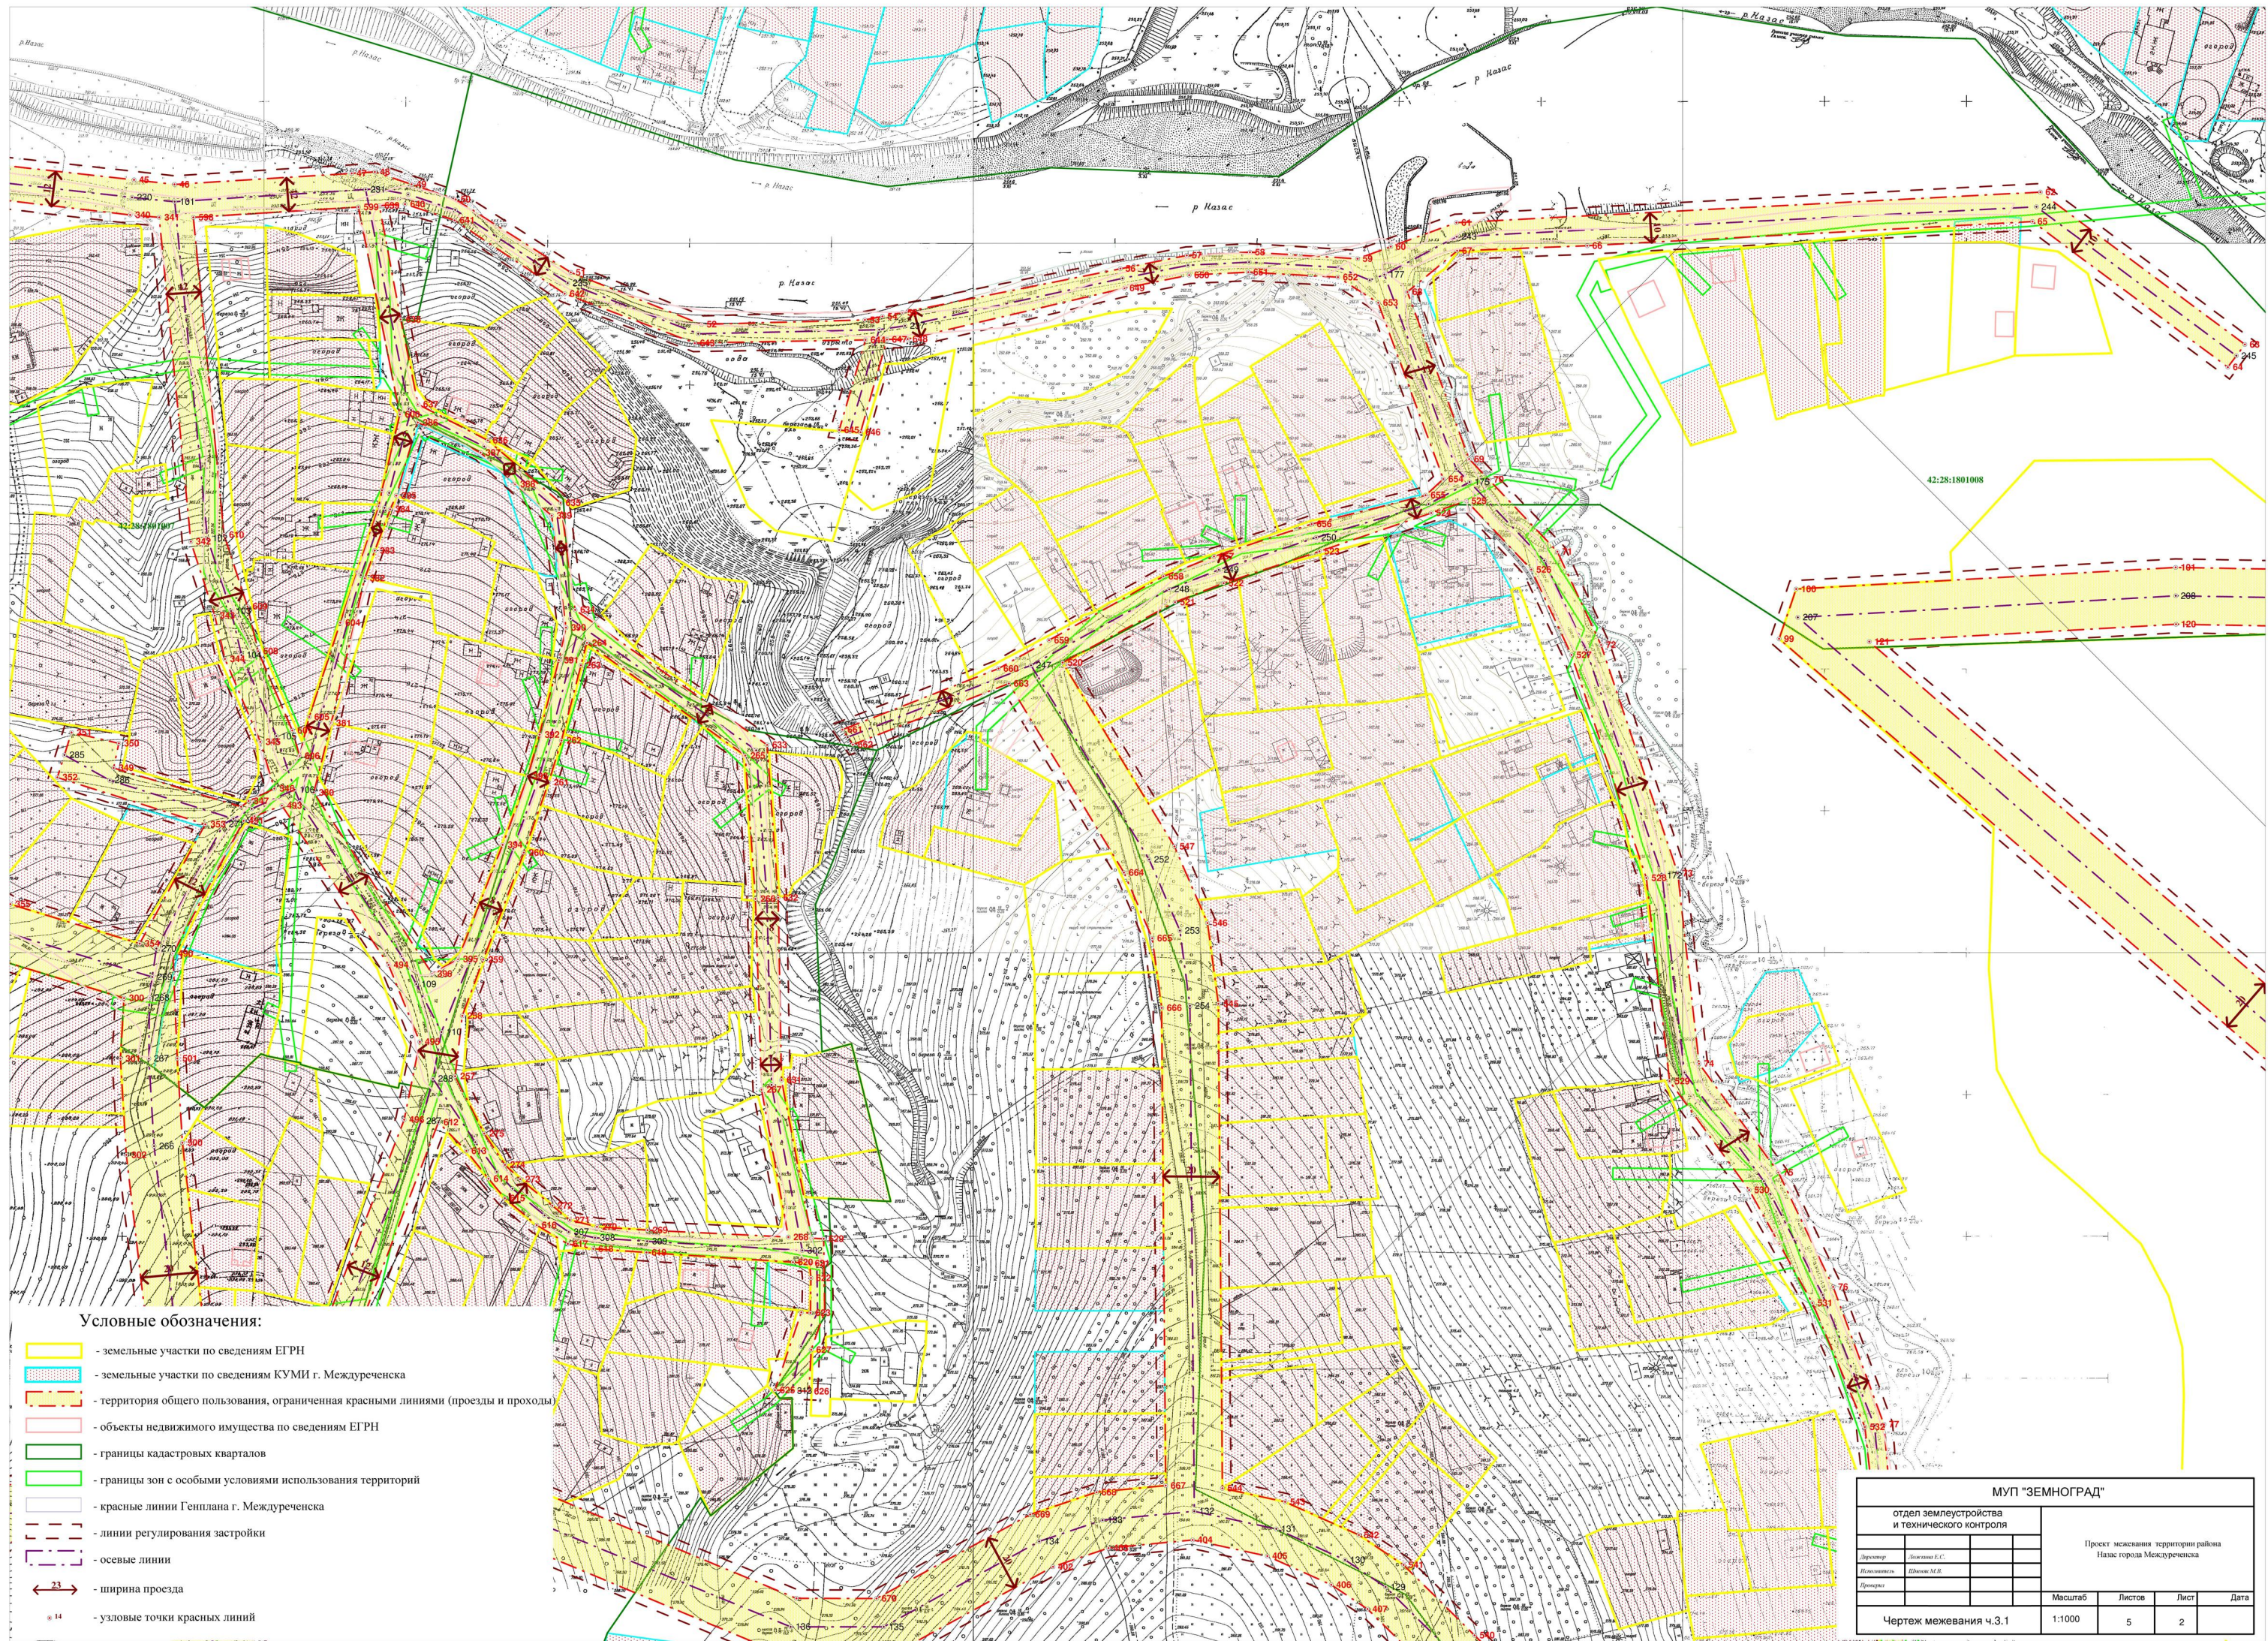

Условные обозначения:

- земельные участки по сведениям ЕГРН
- земельные участки по сведениям КУМИ г. Междуреченска
- территория общего пользования, ограниченная красными линиями (проезды и проходы)
- объекты недвижимого имущества по сведениям ЕГРН
- границы кадастровых кварталов
- границы зон с особыми условиями использования территорий
- красные линии Генплана г. Междуреченска
- линии регулирования застройки
- осевые линии
- ширина проезда
- узловые точки красных линий


МУП "ЗЕМНОГРАД"			
отдел землеустройства и технического контроля		Проект межевания территории района Назас города Междуреченска	
Директор	Директор Е.С.		
Ведущий	Ведущий М.В.		
Проектировщик			
Чертеж межевания ч.3.1		Масштаб	Листов
		1:1000	5
		Лист	2
		Дата	

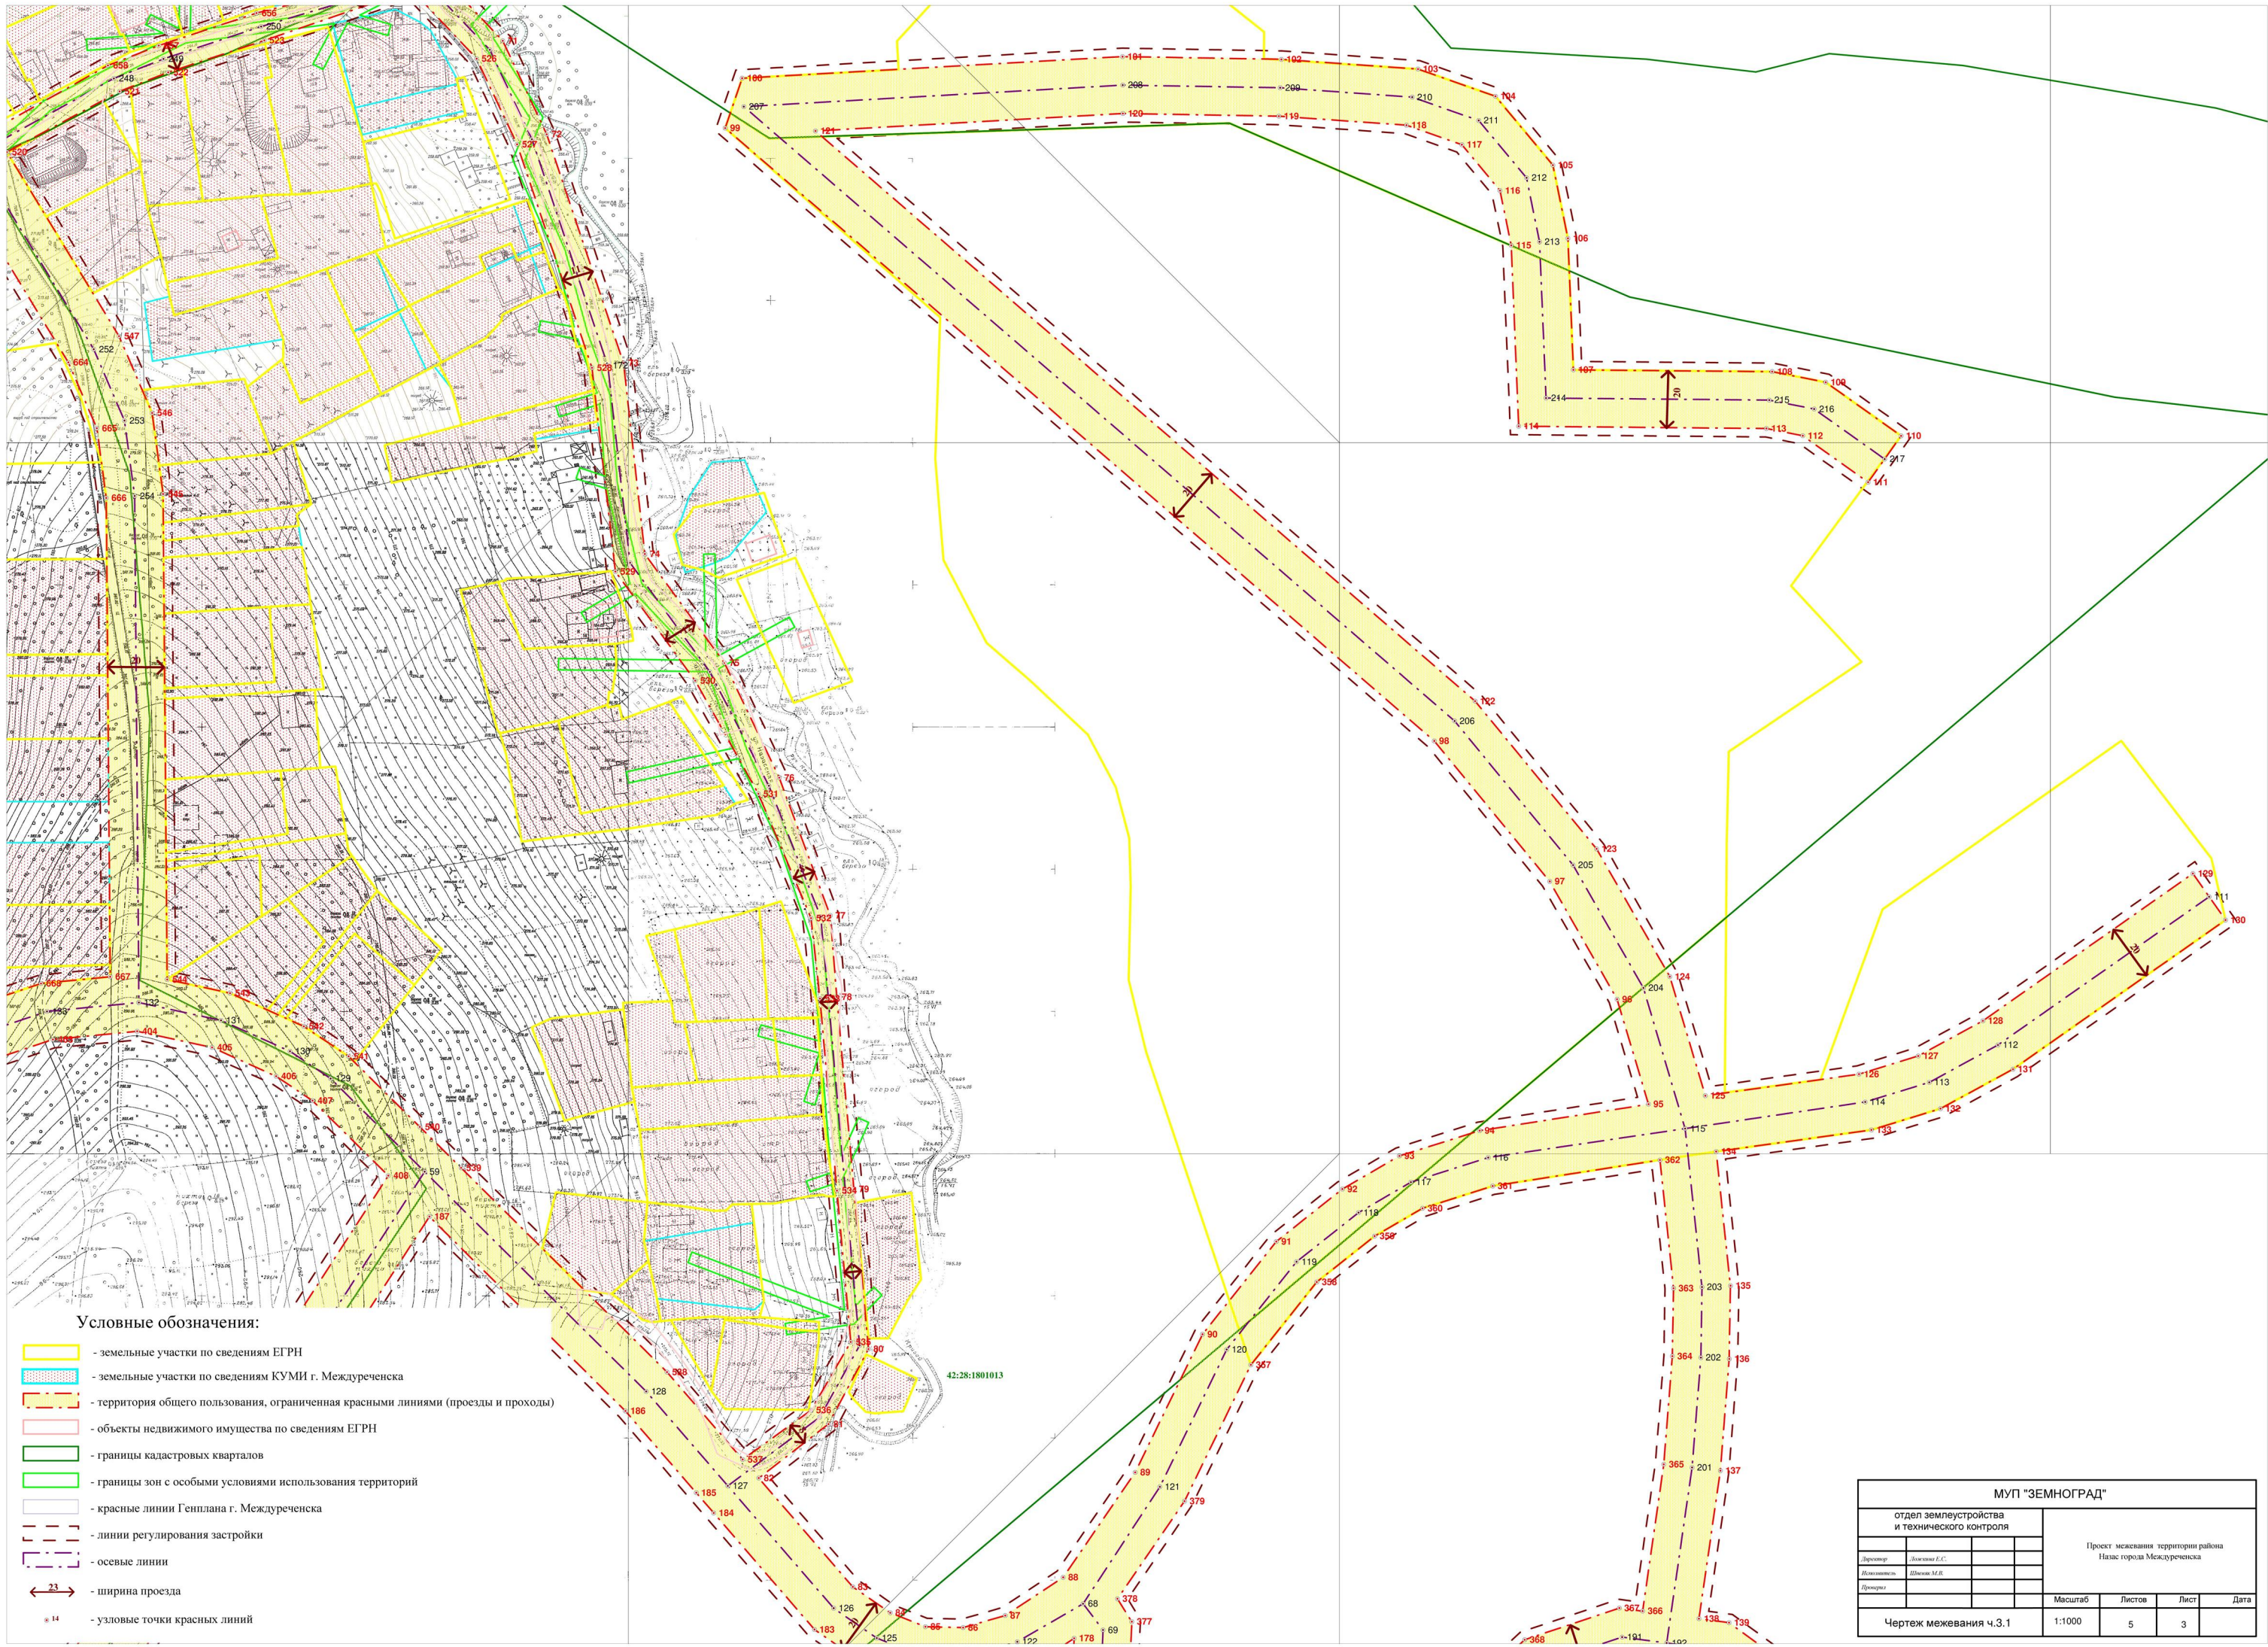


Условные обозначения:

- земельные участки по сведениям ЕГРН
- земельные участки по сведениям КУМИ г. Междуреченска
- территория общего пользования, ограниченная красными линиями (проезды и проходы)
- объекты недвижимого имущества по сведениям ЕГРН
- границы кадастровых кварталов
- границы зон с особыми условиями использования территорий
- красные линии Генплана г. Междуреченска
- линии регулирования застройки
- осевые линии
- ширина проезда
- узловые точки красных линий

МУП "ЗЕМНОГРАД"			
отдел землеустройства и технического контроля		Проект межевания территории района Назис города Междуреченска	
Директор	Директор Е.С.		
Ведущий	Ведущий М.В.		
Проектировщик			
Чертёж межевания ч.3.1		Масштаб	Листов
		1:1000	5
		Лист	3
		Дата	

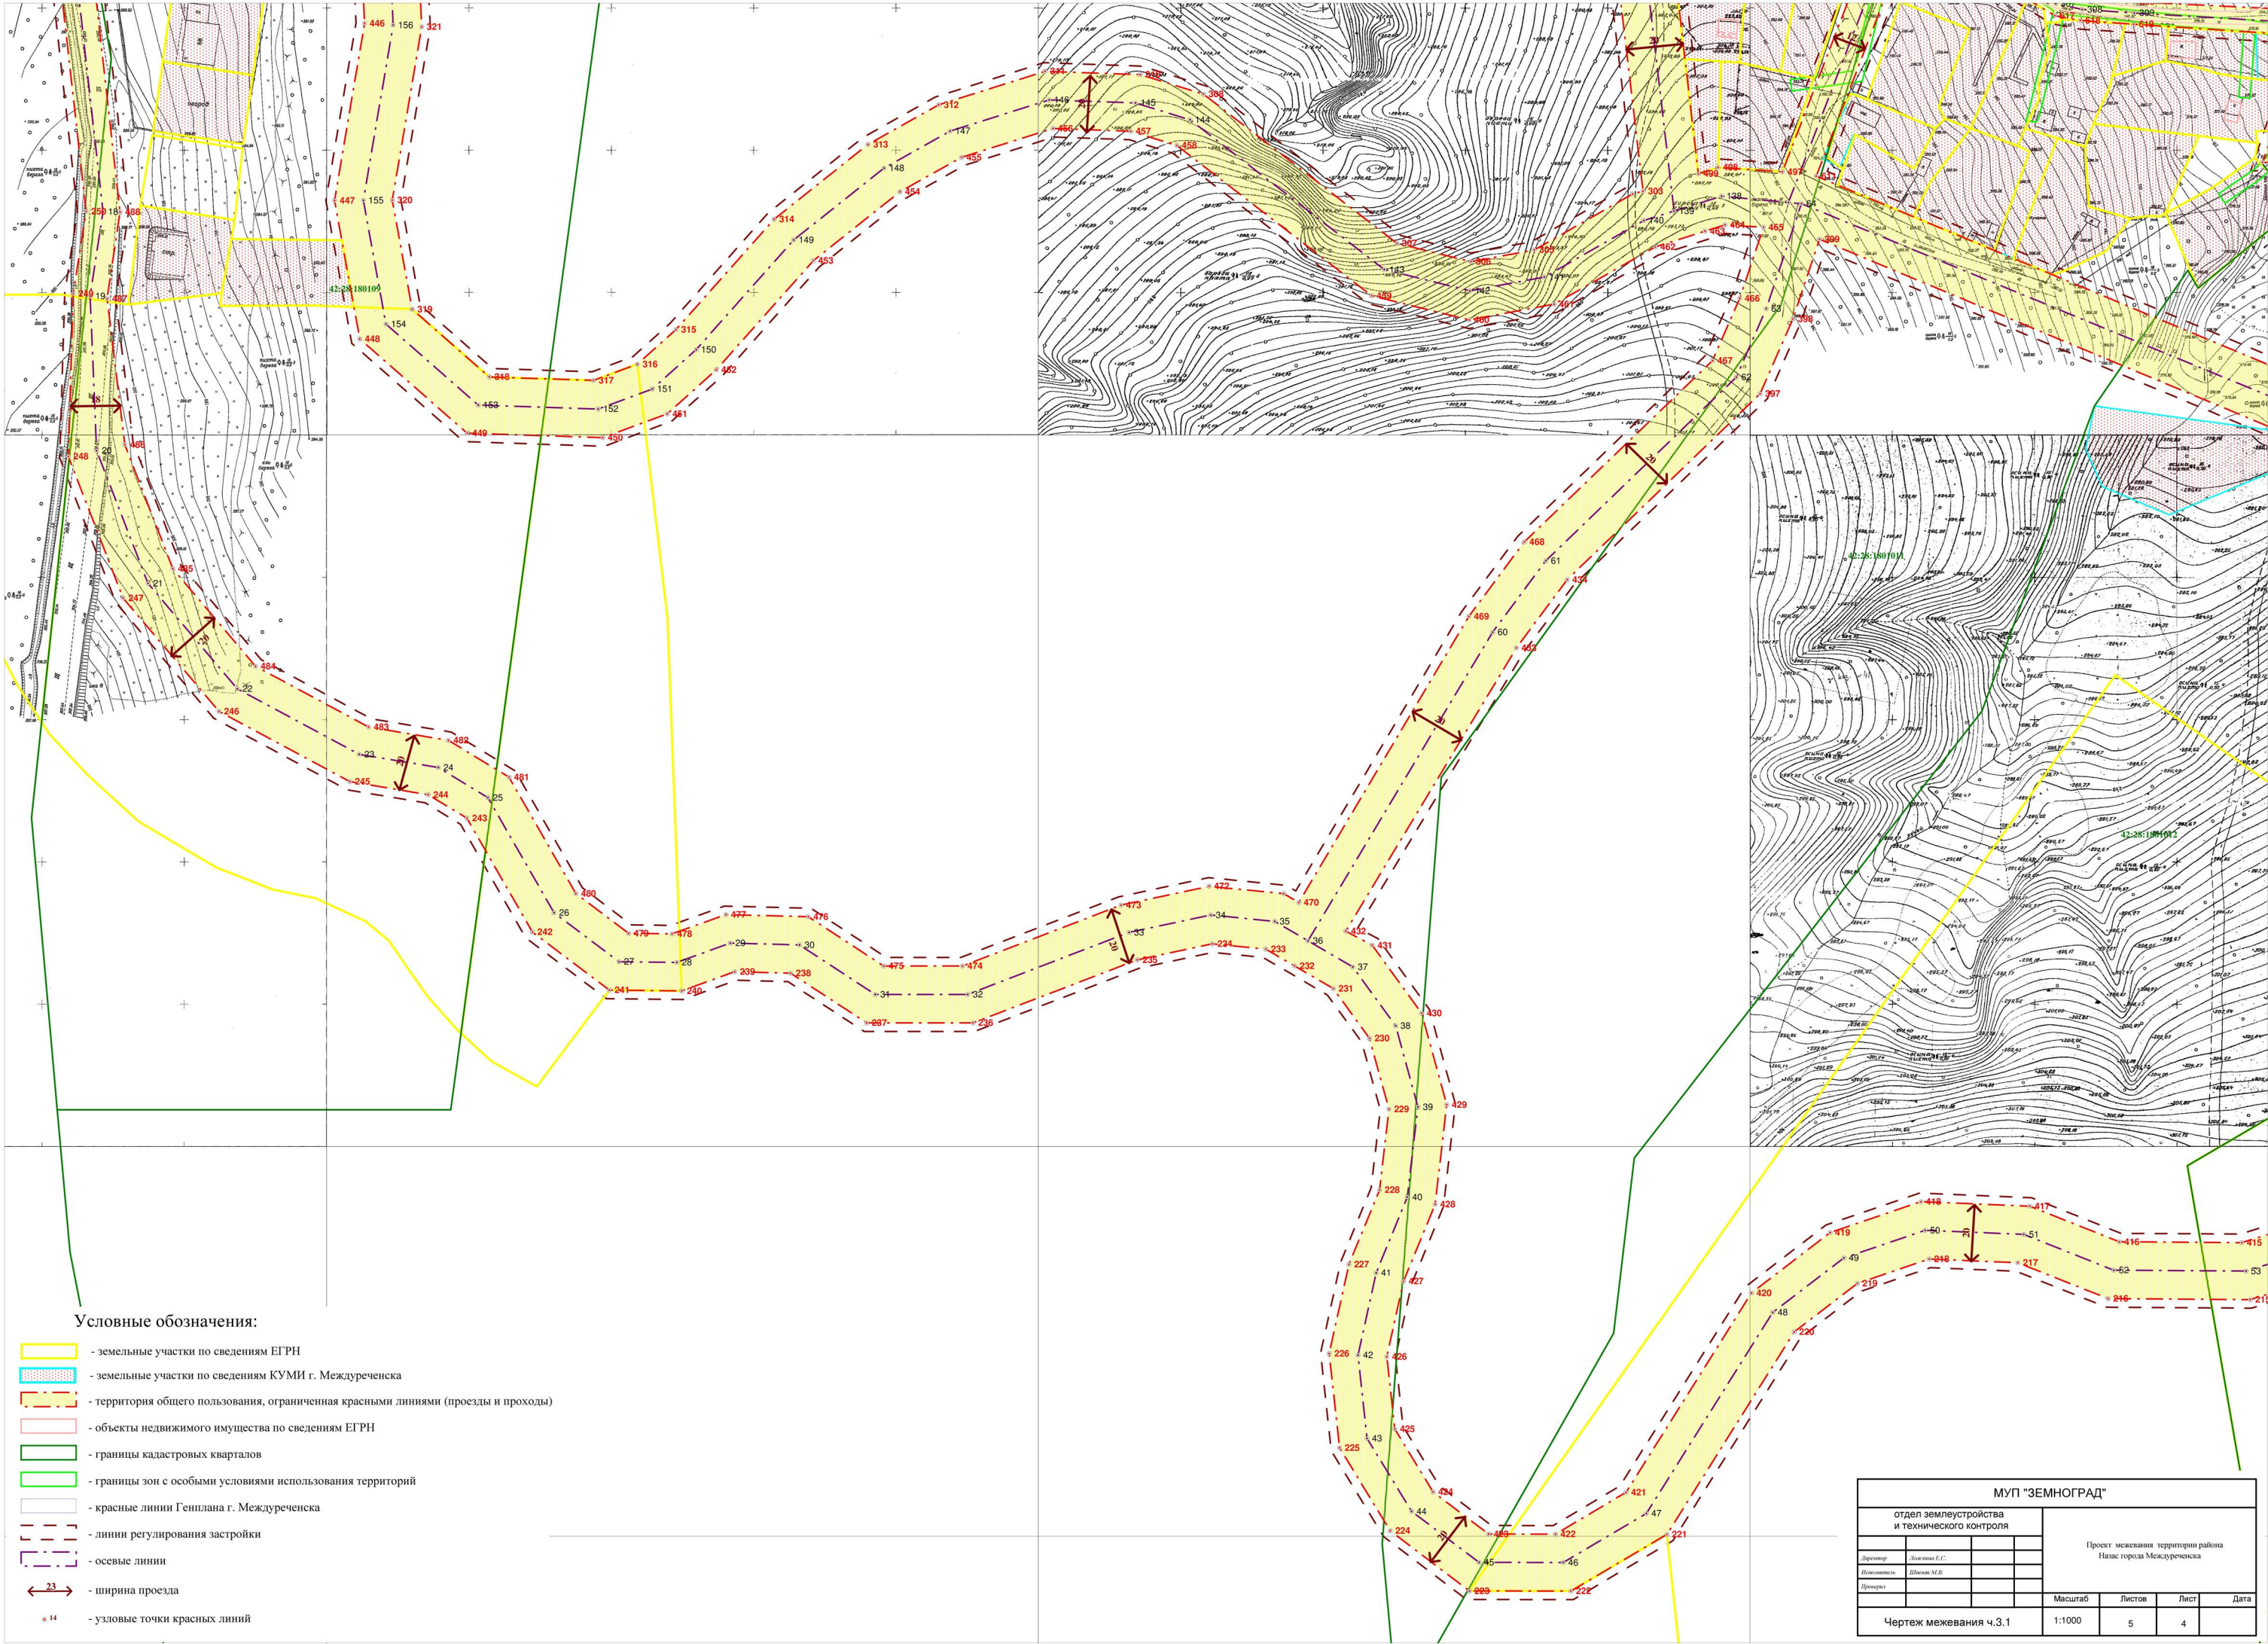

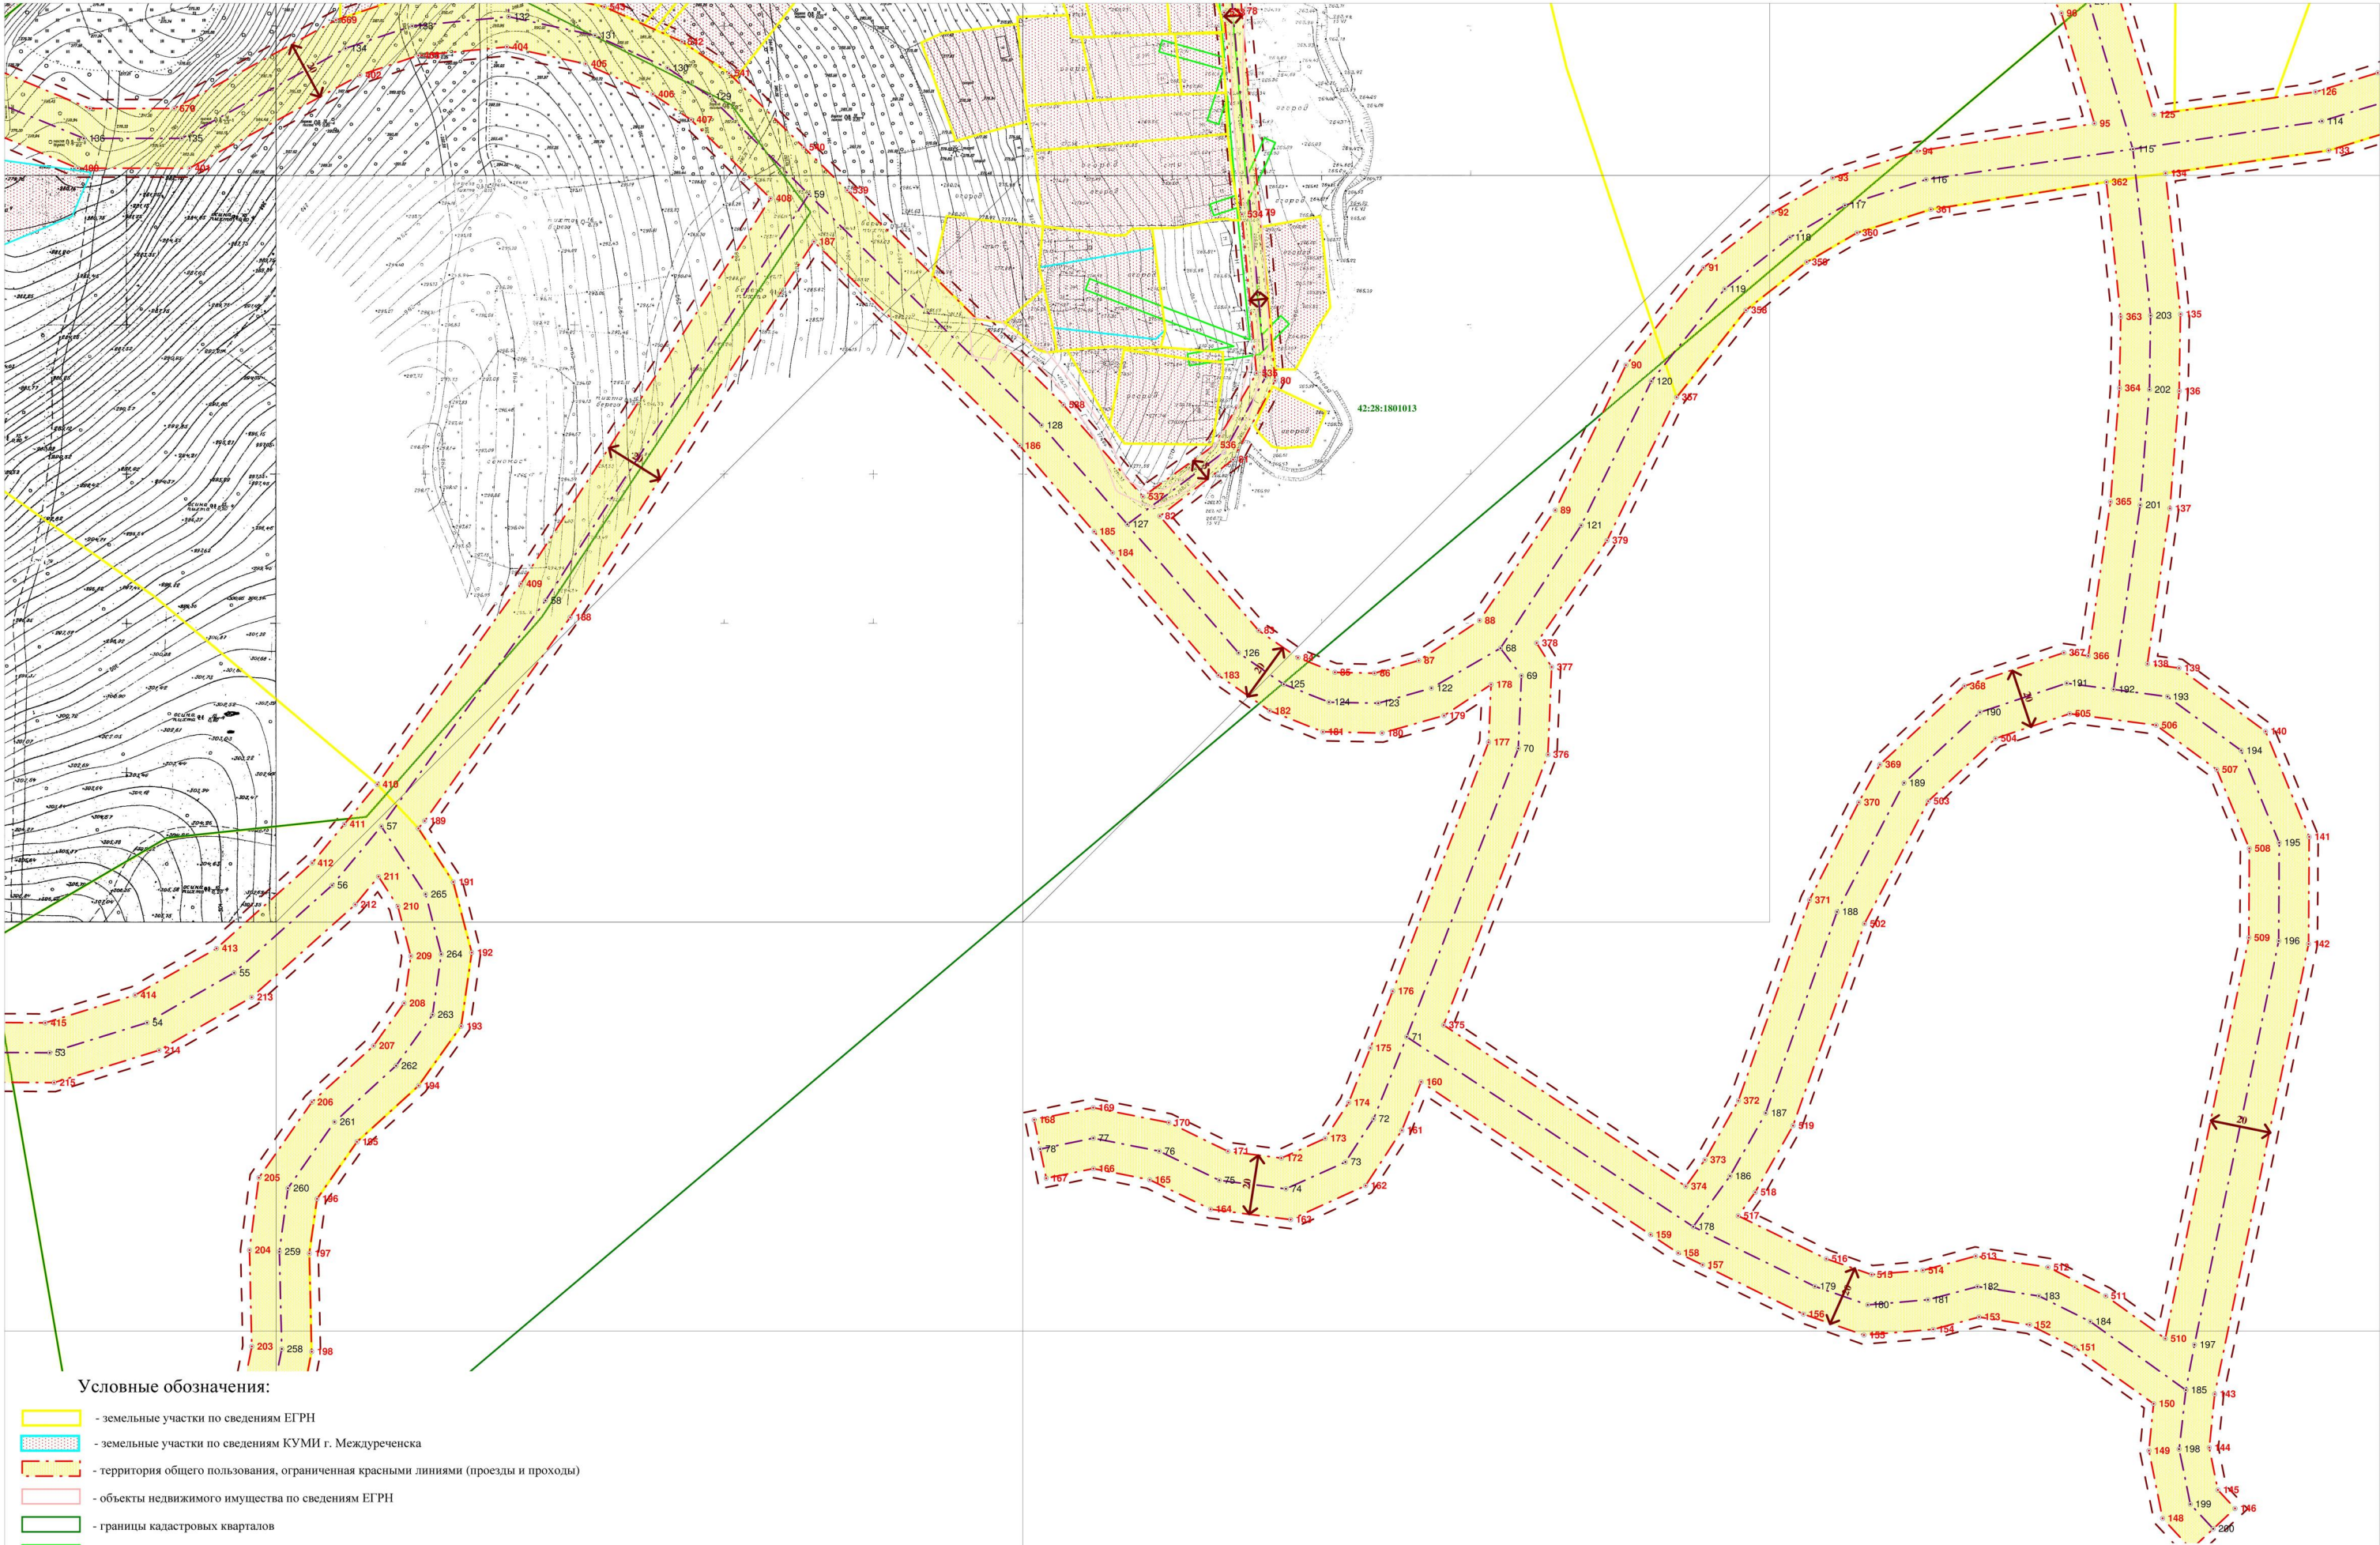


Условные обозначения:


- земельные участки по сведениям ЕГРН
- земельные участки по сведениям КУМИ г. Междуреченска
- территория общего пользования, ограниченная красными линиями (проезды и проходы)
- объекты недвижимого имущества по сведениям ЕГРН
- границы кадастровых кварталов
- границы зон с особыми условиями использования территорий
- красные линии Генплана г. Междуреченска
- линии регулирования застройки
- осевые линии
- ширина проезда
- узловые точки красных линий

МУП "ЗЕМНОГРАД"							
отдел землеустройства и технического контроля				Проект межевания территории района Назав города Междуреченска			
Директор	Директор И.С.						
Ведущий	Ведущий М.В.						
Проектировщик							
Чертеж межевания ч.3.1				Масштаб	Листов	Лист	Дата
				1:1000	5	5	

1 - 1

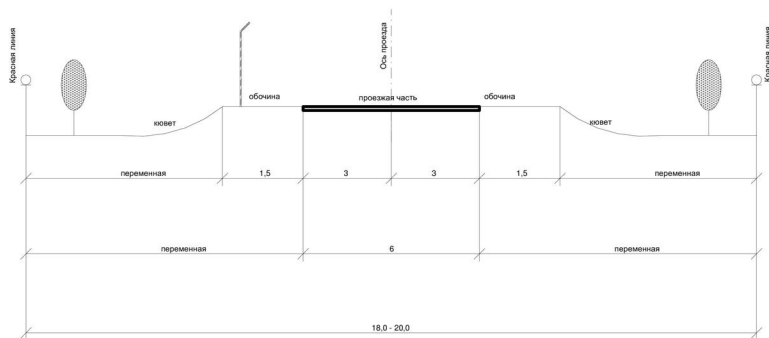

2 - 2

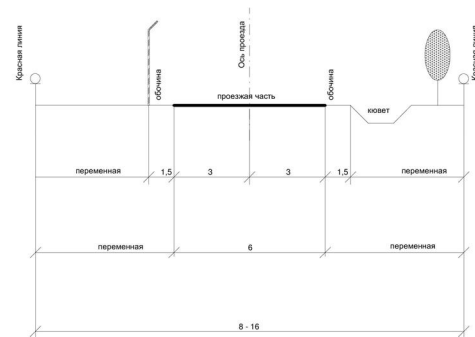

МУП "ЗЕМНОГРАД"							
отдел землеустройства и технического контроля				Проект межевания территории района Назав города Междуреченска			
Директор	Иванова Е.С.						
Начальник	Шокина М.В.						
Проектировщик							
Поперечные разрезы улиц ч.4.1				Масштаб	Листов	Лист	Дата
				1:150	4	1	