



Схема планировочной организации земельного участка с указанием места размещения объекта капитального строительства и запрашиваемых отклонений от предельных параметров, установленных градостроительным регламентом.

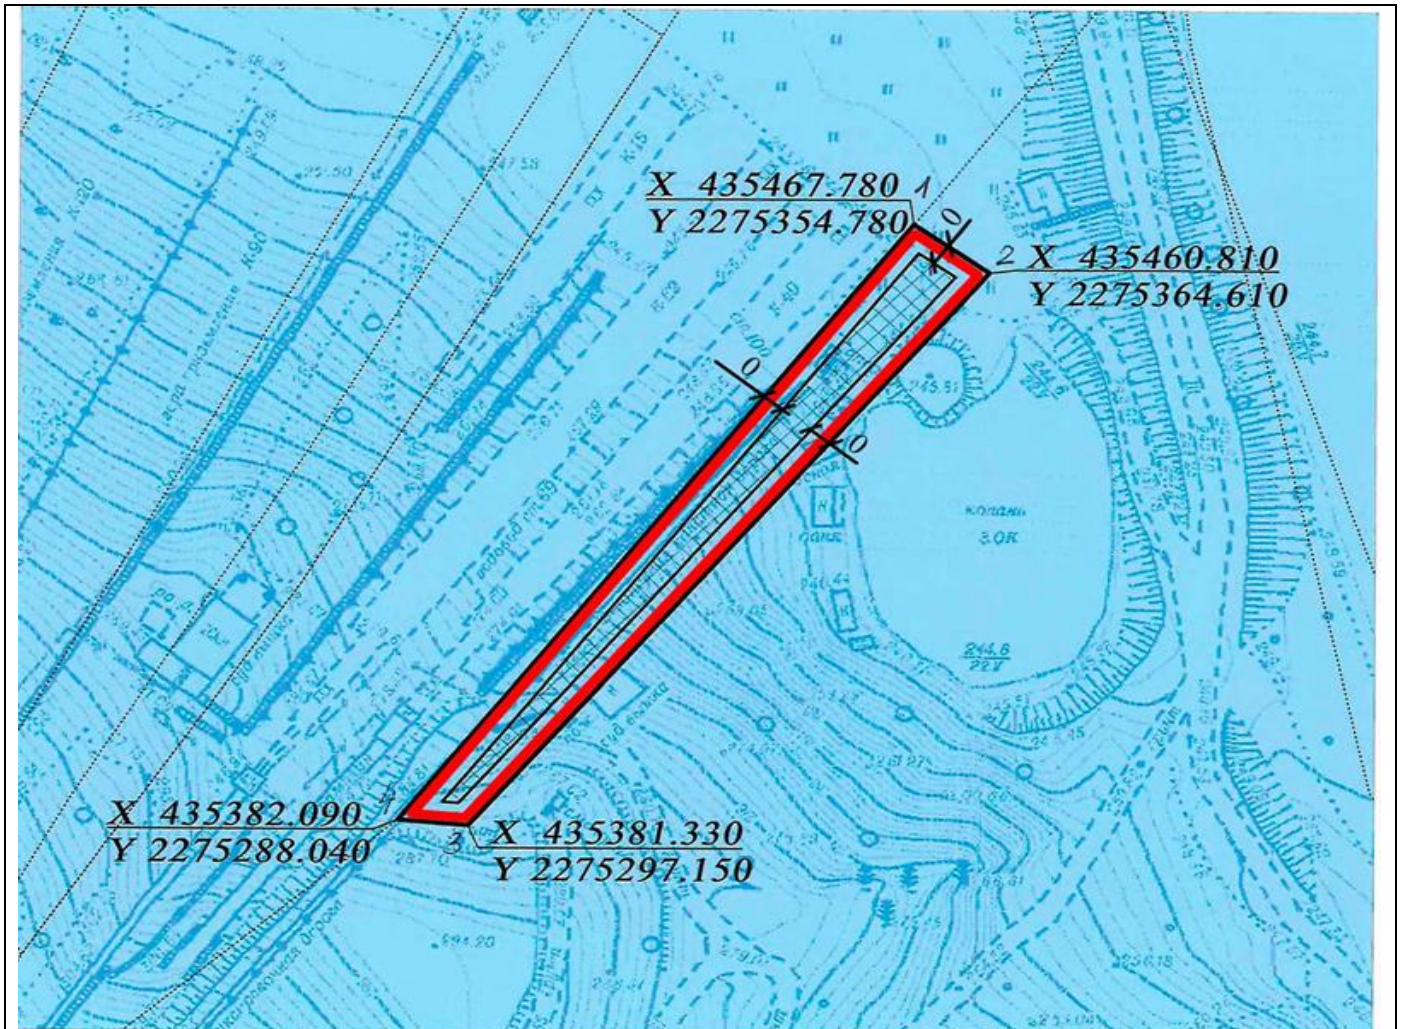

УСЛОВНЫЕ ОБОЗНАЧЕНИЯ:

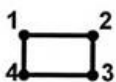

- граница земельного участка



- место допустимого размещения объекта



- водоохранная зона и прибрежная защитная полоса



- граница фактического размещения объекта