



ОБЩЕСТВО С ОГРАНИЧЕННОЙ ОТВЕТСТВЕННОСТЬЮ
"АВТОДОРПРОЕКТ"

630112, Российская Федерация, Новосибирская область,
г.Новосибирск, улица Писарева, дом 108, офис 1
тел 8-383-310-47-47, e-mail: 3104747@mail.ru

ИНН 5406980511 ОГРН 1175476099083

Регистрационный номер записи в государственном реестре саморегулируемых организаций: СРО-П-201-04062018

Экземпляр № ____ из ____

Заказчик – Муниципальное казенное учреждение «Управление капитального строительства»

Проект планировки и межевания территории для размещения линейного объекта «Автодорога ул. Комарова – реконструкция»

Проект межевания территории

2021-34-ПМТ

Том 3

Изм.	Недок.	Подп.	Дата

Новосибирск
2021

Общество с ограниченной ответственностью "АВТОДОРПРОЕКТ"

Предприятие ООО «АВТОДОРПРОЕКТ» осуществляет подготовку проектной документации на основании выписки из реестра членов саморегулируемой организации СРО-П-201-04062018

Заказчик – Муниципальное казенное учреждение «Управление капитального строительства»

Проект планировки и межевания территории для размещения линейного объекта «Автодорога ул. Комарова – реконструкция»

2021-34-ПМТ1.ТЧ

Том 3

Директор:



Ненашев А.Е.

Главный инженер проекта:



Кравченко П.В.

Новосибирск
2021

СОСТАВ ДОКУМЕНТАЦИИ ПО ПЛАНИРОВКЕ ТЕРРИТОРИИ

№ п/п	Наименование	Масштаб	Количество листов
1	Материалы основной части проекта планировки территории		
1.1	Проект планировки и межевания территории для размещения линейного объекта «Автодорога ул. Комарова – реконструкция» Основная часть. Том 1 2021-34-ППТ1.ТЧ		21
1.2	Чертеж красных линий 2021-34-ППТ1.ГЧ	1:1250	1
1.3	Чертеж границ зон планируемого размещения линейных объектов 2021-34-ППТ1.ГЧ	1:500	2
2	Материалы по обоснованию проекта планировки территории		
2.1	Проект планировки и межевания территории для размещения линейного объекта «Автодорога ул. Комарова – реконструкция» Материалы по обоснованию. Том 2 2021-34-ППТ2.ТЧ		19
2.2	Схема размещения элементов планировочной структуры. 2021-29-ППТ2.ГЧ1	1:20000	1
2.3	Схема использования территории в период подготовки проекта планировки территории. 2021-34-ППТ2.ГЧ	1:500	2
2.4	Схема организации улично-дорожной сети и движения транспорта. 2021-34-ППТ2.ГЧ	1:500	2
2.4	Схема вертикальной планировки территории. Конструктивные и планировочные решения. 2021-29-ППТ2.ГЧ	1:500	3
2.5	Схема границ зон с особыми условиями использования территории. 2021-29-ППТ2.ГЧ	1:500	2
3	Материалы проекта межевания территории		

Взаим. инв. №

Подпись и дата

Инв. № подл.

Изм.	Кол.	Лист	Недок	Подпись	Дата
					04.02.22
ГИП		Кравченко			
Разработал		Кравченко			
Проверил		Шипанова			
Н.контроль		Тюнина			

2021-34-СД

Состав документации по планировке территории

Стадия	Лист	Листов
П	1	1
ООО "АВТОДОРПРОЕКТ"		

3.1	Проект планировки и межевания территории для размещения линейного объекта «Автодорога ул. Комарова – реконструкция» Основная часть. Том 3 2021-34-ПМТ1.ТЧ		10
3.2	Чертеж межевания территории. 2021-34-ПМТ1.ГЧ	1:500	2
4	Материалы проекта межевания территории		
4.1	Проект планировки и межевания территории для размещения линейного объекта «Автодорога ул. Комарова – реконструкция» Материалы по обоснованию. Том 4 2021-34-ПМТ2.ТЧ		4
4.2	Чертеж границ субъекта Российской. Чертеж границ населенного пункта	-	1
4.3	Чертеж границ существующих земельных участков, совмещенный с Чертежом границ зон с особыми условиями использования территорий 2021-34-ПМТ2.ГЧ2	1: 500	2

Взаим. инв. №									
	Подпись и дата								
Инв. № подл.									
	2021-34-СД								
	Изм.	Кол.	Лист	Недок	Подпись	Дата			
						04.02.22			
	ГИП		Кравченко						
	Разработал		Кравченко						
	Проверил		Шипанова						
	Н.контроль		Тюнина						
Состав документации по планировки территории							Стадия	Лист	Листов
							П	1	1
							ООО "АВТОДОРПРОЕКТ"		

СОДЕРЖАНИЕ ТОМА

№п/п	Наименование	Примечание. стр
1	2	3
1	Перечень и сведения о площади образуемых земельных участков, в том числе возможные способы их образования	6
2	Перечень и сведения о площади образуемых земельных участков, которые будут отнесены к территориям общего пользования или имуществу общего пользования, в том числе в отношении которых предполагаются резервирование и (или) изъятие для государственных или муниципальных нужд	11
3	Сведения о границах территории, применительно к которой осуществляется подготовка проекта межевания, содержащие перечень координат характерных точек таких границ в системе координат, используемой для ведения Единого государственного реестра недвижимости. Перечень координат характерных точек границ территории, в отношении которой утвержден проект межевания	10
4	Вид разрешенного использования образуемых земельных участков, предназначенных для размещения линейных объектов и объектов капитального строительства, проектируемых в составе линейного объекта, а также существующих земельных участков, занятых линейными объектами и объектами капитального строительства, входящими в состав линейных объектов, в соответствии с проектом планировки территории	11

Взаим. инв. №	Подпись и дата						2021-34-СТ		
	Изм.	Кол.	Лист	№док	Подпись	Дата	Стадия	Лист	Листов
Инв. № подл.						04.02.22	П	1	1
	ГИП		Кравченко				Содержание тома ООО "АВТОДОРПРОЕКТ"		
	Разработал		Кравченко						
	Проверил		Шипанова						
Н.контроль		Тюнина							

1. Перечень и сведения о площади образуемых земельных участков, в том числе возможные способы их образования

Проектируемая территория размещения линейного объекта располагается в г. Междуреченск Кемеровской области.

Координаты земельных участков определены в системе координат МСК 42 (зона 2).

Проектом межевания территории предусматривается:

- Образование земельного участка из земель, государственная или муниципальная собственность на которые не разграничена.

Характеристики образуемых земельных участков, необходимых для размещения линейного объекта: «Автодорога ул. Комарова – реконструкция», в том числе возможные способы их образования, приведены в Таблице 1.1.

Инв. № подл.	Подпись и дата	Взаим. инв. №							Лист
									2
Изм.	Кол.	Лист	Недок	Подпись	Дата	2021-34-ПМТ1.ТЧ			

Таблица 1.1 - Характеристики образуемых земельных участков, необходимых для размещения линейного объекта: «Автодорога ул. Комарова – реконструкция», в том числе возможные способы их образования

Кадастровый номер ЗУ	Вид разрешенного использования	Вид разрешенного использования образуемого ЗУ в соответствии с проектом межевания территории	Площадь исходного земельного участка, кв.м	Площадь образуемого земельного участка, кв.м	Условный номер образуемого земельного участка	Местоположение ЗУ	Вид права	Способ образования земельного участка
42:28:0000000	-	Улично-дорожная сеть (12.0.1)	-	27 387	:ЗУ1	г. Междуреченск, ул. Комарова от проспекта 50 лет до ул. Кузнецкая	Земли неразграниченной государственной или муниципальной собственности	Образование земельного участка из земель, государственная или муниципальная собственность на которые не разграничена
ИТОГО:				27 387				

Перечень координат образуемых земельных участков

№ точки	Перечень координат	
	X	Y
ЗУ1: площадь 27 387 м²		
1	438834.6700	2273878.9700
2	438797.5343	2273853.1813
3	438797.6800	2273853.0600
4	438793.1276	2273850.1211
5	438744.2800	2273816.1900
6	438729.7800	2273806.1300
7	438730.4108	2273805.2205
8	438695.4300	2273780.9600
9	438694.9460	2273781.6572
10	438681.6700	2273772.4400
11	438681.5383	2273772.6285
12	438668.4133	2273763.5139
13	438669.1000	2273762.5200
14	438634.0600	2273738.3200
15	438632.2900	2273740.8900
16	438629.8700	2273740.4800
17	438627.7400	2273743.5200
18	438628.0800	2273744.1000
19	438623.5400	2273750.6800
20	438624.8800	2273751.6000
21	438620.0248	2273758.6297
22	438590.0397	2273737.9198
23	438592.3200	2273734.6200
24	438591.0900	2273733.7700
25	438598.1300	2273723.5600
26	438600.3000	2273724.2200
27	438602.3700	2273721.2000
28	438600.9800	2273719.4100
29	438602.8300	2273716.7200
30	438585.0300	2273704.4700
31	438586.3300	2273702.5800
32	438581.0600	2273698.9500
33	438579.7588	2273700.8391
34	438575.8900	2273698.1800
35	438576.5700	2273696.5100
36	438572.6100	2273693.7800
37	438571.2800	2273695.0000
38	438567.8100	2273692.6100
39	438567.5104	2273693.0461
40	438558.1397	2273686.5276

Взаим. инв. №

Подпись и дата

Инв. № подл.

Изм.	Коп.	Лист	Недок	Подпись	Дата

2021-34-ПМТ1.ТЧ

Лист

4

41	438558.4400	2273686.1000
42	438549.3700	2273679.7800
43	438550.2800	2273678.4600
44	438542.6400	2273673.1500
45	438541.7200	2273674.4700
46	438524.2100	2273662.2800
47	438524.9900	2273661.1700
48	438519.3300	2273657.2300
49	438518.5557	2273658.3439
50	438495.5902	2273642.3801
51	438495.2906	2273642.8083
52	438452.0946	2273612.7601
53	438452.7100	2273611.8700
54	438446.5200	2273607.5900
55	438447.4300	2273606.2800
56	438442.6300	2273602.9600
57	438441.7300	2273604.2700
58	438436.3300	2273600.5300
59	438435.7383	2273601.3853
60	438399.1800	2273576.5800
61	438396.4469	2273574.6908
62	438397.1926	2273573.6318
63	438395.7700	2273572.6300
64	438395.4400	2273570.8800
65	438393.6900	2273571.1700
66	438391.8400	2273569.8700
67	438391.5200	2273568.1100
68	438389.7400	2273568.3900
69	438388.2400	2273567.3300
70	438387.4440	2273568.4680
71	438131.8500	2273391.8000
72	438119.9163	2273383.5569
73	438137.0813	2273358.8553
74	438148.9500	2273367.0500
75	438416.2600	2273551.8100
76	438453.4600	2273577.4500
77	438519.0154	2273623.0158
78	438518.2700	2273624.1300
79	438521.5800	2273626.3800
80	438521.4300	2273626.5700
81	438527.4100	2273630.6400
82	438527.5721	2273630.4014
83	438531.0000	2273632.7300
84	438531.6427	2273631.7927
85	438548.6022	2273643.5808

Взаим. инв. №

Подпись и дата

Инв. № подл.

Изм.	Коп.	Лист	Недок	Подпись	Дата

2021-34-ПМТ1.ТЧ

Лист

5

86	438547.8900	2273644.6300
87	438558.8000	2273652.1200
88	438559.4800	2273651.1417
89	438571.8661	2273659.7509
90	438571.4300	2273660.3900
91	438578.3700	2273665.1600
92	438577.6400	2273666.7800
93	438581.7400	2273669.6300
94	438583.0100	2273668.3600
95	438587.9800	2273671.7300
96	438587.6000	2273673.3700
97	438592.7400	2273676.9300
98	438593.7300	2273675.7800
99	438604.4600	2273683.2000
100	438603.9100	2273683.9900
101	438607.3100	2273686.3600
102	438607.8700	2273685.5600
103	438616.3700	2273691.4300
104	438616.6500	2273692.7700
105	438621.0400	2273691.8100
106	438620.7800	2273690.5600
107	438626.5400	2273682.3700
108	438627.3500	2273682.9500
109	438629.7400	2273679.5500
110	438659.9552	2273700.5008
111	438649.8599	2273715.0602
112	438660.9600	2273722.7600
113	438660.5370	2273723.3679
114	438663.4000	2273725.3600
115	438663.8299	2273724.7400
116	438684.7700	2273739.2600
117	438685.2779	2273738.5304
118	438703.3073	2273751.0830
119	438703.0100	2273751.5100
120	438766.8481	2273795.3221
121	438785.8906	2273808.5801
122	438785.8700	2273808.6100
123	438806.7238	2273823.0849
124	438810.5322	2273825.7364
125	438851.6300	2273854.3500
126	438859.6566	2273859.8292
127	438842.8832	2273884.4010
128	438456.5300	2273588.9800

Взаим. инв. №

Подпись и дата

Инв. № подл.

Изм.	Коп.	Лист	Недок	Подпись	Дата

2021-34-ПМТ1.ТЧ

Лист

6

129	438460.5336	2273583.2455
130	438453.9887	2273578.6618
131	438449.9700	2273584.4000

Взаим. инв. №

Подпись и дата

Инв. № подл.

Изм.	Кол.	Лист	Недок	Подпись	Дата

2021-34-ПМТ1.ТЧ

Лист

7

2. Перечень и сведения о площади образуемых земельных участков, которые будут отнесены к территориям общего пользования или имуществу общего пользования, в том числе в отношении которых предполагаются резервирование и (или) изъятие для государственных или муниципальных нужд

Образование земельных участков, которые будут отнесены к территориям общего пользования или имуществу общего пользования.

В соответствии с п. 1 ст. 262 Гражданского кодекса Российской Федерации образуемые земельные участки подлежат отнесению к территориям общего пользования.

Настоящим проектом межевания определен перечень и идентификационные характеристики земельных участков, необходимых для реализации проекта «Автодорога ул. Комарова – реконструкция».

Сведения об образуемых земельных участках

Таблица 2.1

№п/п	Обозначение образуемого земельного участка	Площадь образуемого земельного участка, кв.м (в пределах проекта межевания территории)	Проектируемая категория земель, определенная документацией по планировке территории	Проектируемый вид разрешенного использования, определенный документацией по планировке территории
1	ЗУ1	27 387	Земли населенных пунктов	Улично-дорожная сеть (12.0.1)

Взаим. инв. №	
Подпись и дата	
Инв. № подл.	

Изм.	Кол.	Лист	Недок	Подпись	Дата

2021-34-ПМТ1.ТЧ

Лист

8

3. Сведения о границах территории, применительно к которой осуществляется подготовка проекта межевания, содержащие перечень координат характерных точек таких границ в системе координат, используемой для ведения Единого государственного реестра недвижимости. Перечень координат характерных точек границ территории, в отношении которой утвержден проект межевания

Координаты характерных точек границ территории, применительно к которой осуществляется подготовка проекта межевания, определяются в соответствии с требованиями к точности определения координат характерных точек границ, установленных в соответствии с Градостроительным кодексом Российской Федерации для территориальных зон.

Перечень характерных точек границ территории, применительно к которой осуществляется подготовка проекта межевания приведен в таблице 3.

Таблица 3 - Перечень характерных точек границ территории, применительно к которой осуществляется подготовка проекта межевания. Система координат МСК-42, зона 2.

№ точки	Перечень координат	
	X	Y
ЗУ1: площадь 27 387 м²		
1	438834.6700	2273878.9700
2	438797.5343	2273853.1813
3	438797.6800	2273853.0600
4	438793.1276	2273850.1211
5	438744.2800	2273816.1900
6	438729.7800	2273806.1300
7	438730.4108	2273805.2205
8	438695.4300	2273780.9600
9	438694.9460	2273781.6572
10	438681.6700	2273772.4400
11	438681.5383	2273772.6285
12	438668.4133	2273763.5139
13	438669.1000	2273762.5200
14	438634.0600	2273738.3200
15	438632.2900	2273740.8900
16	438629.8700	2273740.4800
17	438627.7400	2273743.5200
18	438628.0800	2273744.1000
19	438623.5400	2273750.6800
20	438624.8800	2273751.6000
21	438620.0248	2273758.6297
22	438590.0397	2273737.9198
23	438592.3200	2273734.6200
24	438591.0900	2273733.7700
25	438598.1300	2273723.5600

Взаим. инв.№

Подпись и дата

Инв. № подл.

Изм.	Кол.	Лист	Недок	Подпись	Дата

2021-34-ПМТ1.ТЧ

Лист

9

26	438600.3000	2273724.2200
27	438602.3700	2273721.2000
28	438600.9800	2273719.4100
29	438602.8300	2273716.7200
30	438585.0300	2273704.4700
31	438586.3300	2273702.5800
32	438581.0600	2273698.9500
33	438579.7588	2273700.8391
34	438575.8900	2273698.1800
35	438576.5700	2273696.5100
36	438572.6100	2273693.7800
37	438571.2800	2273695.0000
38	438567.8100	2273692.6100
39	438567.5104	2273693.0461
40	438558.1397	2273686.5276
41	438558.4400	2273686.1000
42	438549.3700	2273679.7800
43	438550.2800	2273678.4600
44	438542.6400	2273673.1500
45	438541.7200	2273674.4700
46	438524.2100	2273662.2800
47	438524.9900	2273661.1700
48	438519.3300	2273657.2300
49	438518.5557	2273658.3439
50	438495.5902	2273642.3801
51	438495.2906	2273642.8083
52	438452.0946	2273612.7601
53	438452.7100	2273611.8700
54	438446.5200	2273607.5900
55	438447.4300	2273606.2800
56	438442.6300	2273602.9600
57	438441.7300	2273604.2700
58	438436.3300	2273600.5300
59	438435.7383	2273601.3853
60	438399.1800	2273576.5800
61	438396.4469	2273574.6908
62	438397.1926	2273573.6318
63	438395.7700	2273572.6300
64	438395.4400	2273570.8800
65	438393.6900	2273571.1700
66	438391.8400	2273569.8700
67	438391.5200	2273568.1100
68	438389.7400	2273568.3900
69	438388.2400	2273567.3300
70	438387.4440	2273568.4680

Взаим. инв. №

Подпись и дата

Инв. № подл.

Изм.	Коп.	Лист	Недок	Подпись	Дата

2021-34-ПМТ1.ТЧ

Лист

10

71	438131.8500	2273391.8000
72	438119.9163	2273383.5569
73	438137.0813	2273358.8553
74	438148.9500	2273367.0500
75	438416.2600	2273551.8100
76	438453.4600	2273577.4500
77	438519.0154	2273623.0158
78	438518.2700	2273624.1300
79	438521.5800	2273626.3800
80	438521.4300	2273626.5700
81	438527.4100	2273630.6400
82	438527.5721	2273630.4014
83	438531.0000	2273632.7300
84	438531.6427	2273631.7927
85	438548.6022	2273643.5808
86	438547.8900	2273644.6300
87	438558.8000	2273652.1200
88	438559.4800	2273651.1417
89	438571.8661	2273659.7509
90	438571.4300	2273660.3900
91	438578.3700	2273665.1600
92	438577.6400	2273666.7800
93	438581.7400	2273669.6300
94	438583.0100	2273668.3600
95	438587.9800	2273671.7300
96	438587.6000	2273673.3700
97	438592.7400	2273676.9300
98	438593.7300	2273675.7800
99	438604.4600	2273683.2000
100	438603.9100	2273683.9900
101	438607.3100	2273686.3600
102	438607.8700	2273685.5600
103	438616.3700	2273691.4300
104	438616.6500	2273692.7700
105	438621.0400	2273691.8100
106	438620.7800	2273690.5600
107	438626.5400	2273682.3700
108	438627.3500	2273682.9500
109	438629.7400	2273679.5500
110	438659.9552	2273700.5008
111	438649.8599	2273715.0602
112	438660.9600	2273722.7600
113	438660.5370	2273723.3679
114	438663.4000	2273725.3600
115	438663.8299	2273724.7400

Взаим. инв. №

Подпись и дата

Инв. № подл.

Изм.	Коп.	Лист	Недок	Подпись	Дата

2021-34-ПМТ1.ТЧ

Лист

11

116	438684.7700	2273739.2600
117	438685.2779	2273738.5304
118	438703.3073	2273751.0830
119	438703.0100	2273751.5100
120	438766.8481	2273795.3221
121	438785.8906	2273808.5801
122	438785.8700	2273808.6100
123	438806.7238	2273823.0849
124	438810.5322	2273825.7364
125	438851.6300	2273854.3500
126	438859.6566	2273859.8292
127	438842.8832	2273884.4010
128	438456.5300	2273588.9800
129	438460.5336	2273583.2455
130	438453.9887	2273578.6618
131	438449.9700	2273584.4000

Взаим. инв. №

Подпись и дата

Инв. № подл.

Изм.	Кол.	Лист	Недок	Подпись	Дата

2021-34-ПМТ1.ТЧ

Лист

12

4. Вид разрешенного использования образуемых земельных участков, предназначенных для размещения линейных объектов и объектов капитального строительства, проектируемых в составе линейного объекта, а также существующих земельных участков, занятых линейными объектами и объектами капитального строительства, входящими в состав линейных объектов, в соответствии с проектом планировки территории

Вид разрешенного использования образуемых земельных участков, предназначенных для размещения линейного объекта «Автодорога ул. Комарова – реконструкция» - Улично-дорожная сеть (12.0.1).

Инв. № подл.	Подпись и дата	Взаим. инв. №


Изм.	Кол.	Лист	Недок	Подпись	Дата

2021-34-ПМТ1.ТЧ

Лист

13

Чертеж межевания территории

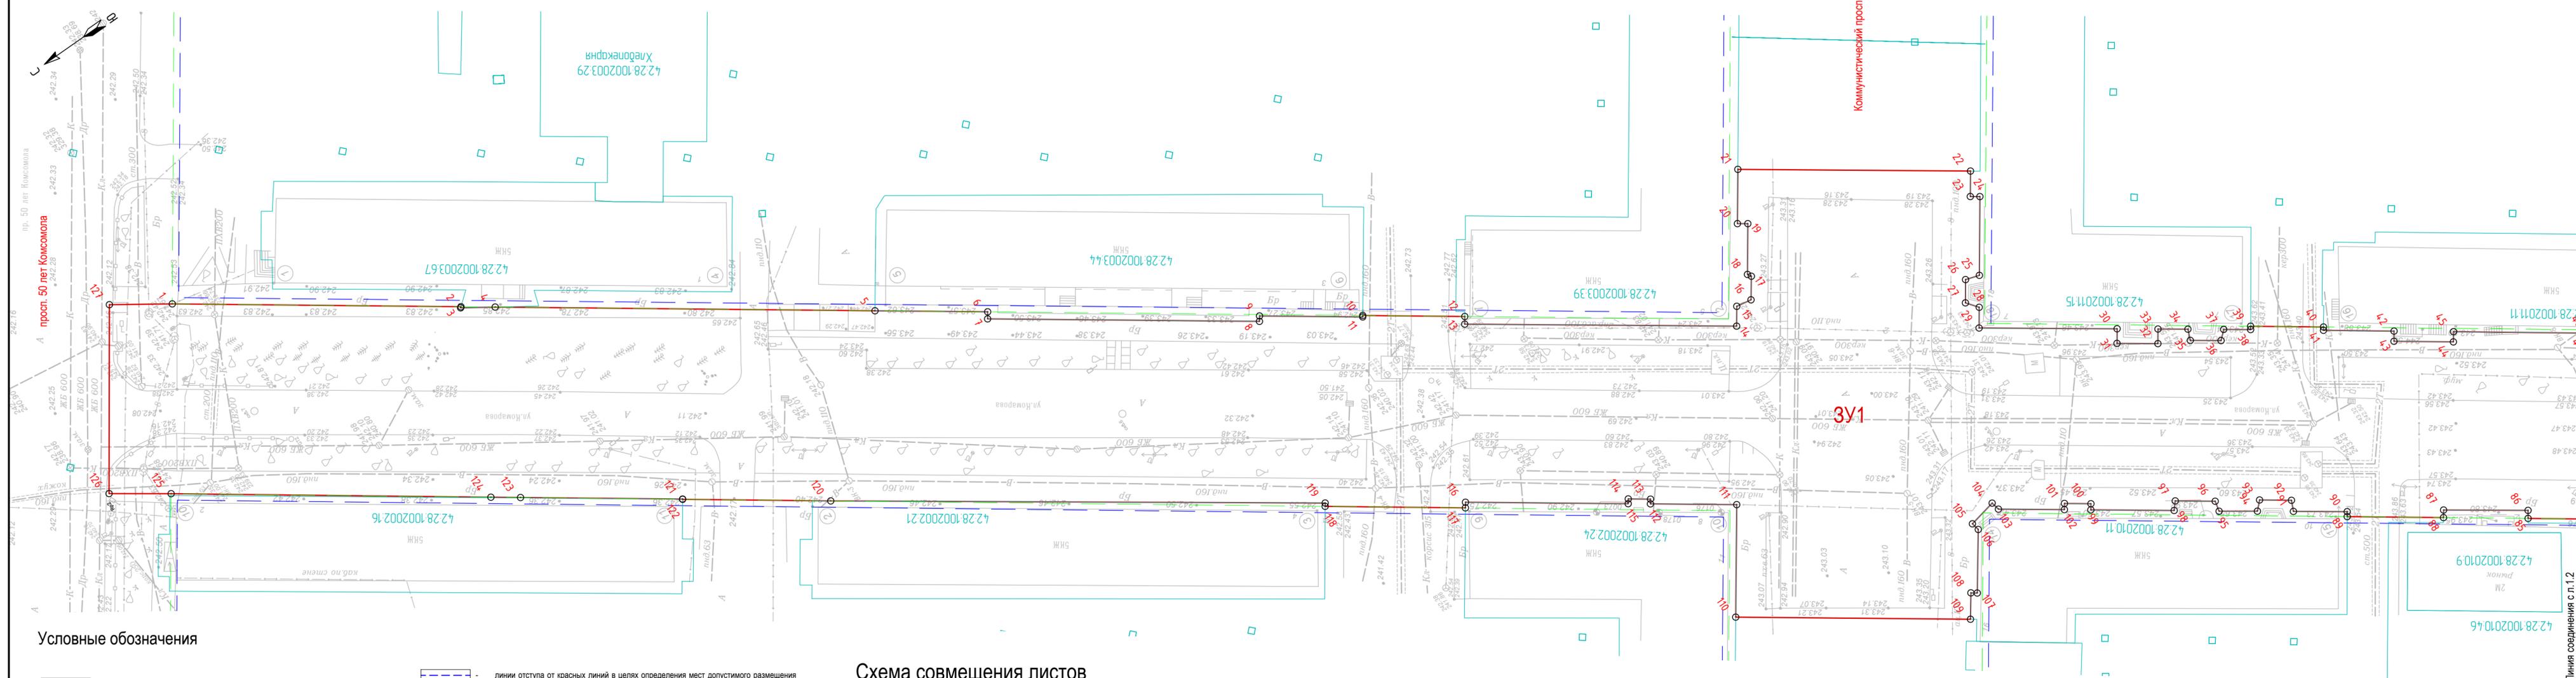

Условные обозначения

- существующие (ранее установленные в соответствии с законодательством Российской Федерации) красные линии, границы планируемых и существующих элементов планировочной структуры
- границы образуемых земельных участков (далее - образуемые земельные участки), условные номера образуемых земельных участков, в том числе расположенных полностью или частично в границах зоны планируемого размещения линейного объекта, в отношении которых предполагаются их резервирование и (или) изъятие для государственных или муниципальных нужд;
- ЗУ1 - условные номера образуемых земельных участков, в том числе расположенных полностью или частично в границах зоны планируемого размещения линейного объекта, в отношении которых предполагаются их резервирование и (или) изъятие для государственных или муниципальных нужд
- линии отступа от красных линий в целях определения мест допустимого размещения зданий, строений, сооружений
- границы существующих земельных участков, учтенных в Едином государственном реестре недвижимости
- 1 - номера характерных точек образуемых земельных участков

Схема совмещения листов




2021-34 - ПМТ1.ГЧ

Проект планировки и межевания территории для размещения линейного объекта «Автомоби́лная доро́га ул. Комарова - реконструкция»

Изм.	Кол.уч	Лист	№ док	Подпись	Дата	Стадия	Лист	Листов
		Кравченко		<i>[Signature]</i>	04.02.22	Проект межевания территории. Основная часть	1	2
	Выполнил	Кравченко		<i>[Signature]</i>	04.02.22			
	Проверил	Базылев		<i>[Signature]</i>	04.02.22			
	Н.контр.	Тюнина		<i>[Signature]</i>	04.02.22	Чертеж межевания территории (1:500)	ООО "АВТОДОРПРОЕКТ"	

Линия соединения с л.1.2

Чертеж межевания территории

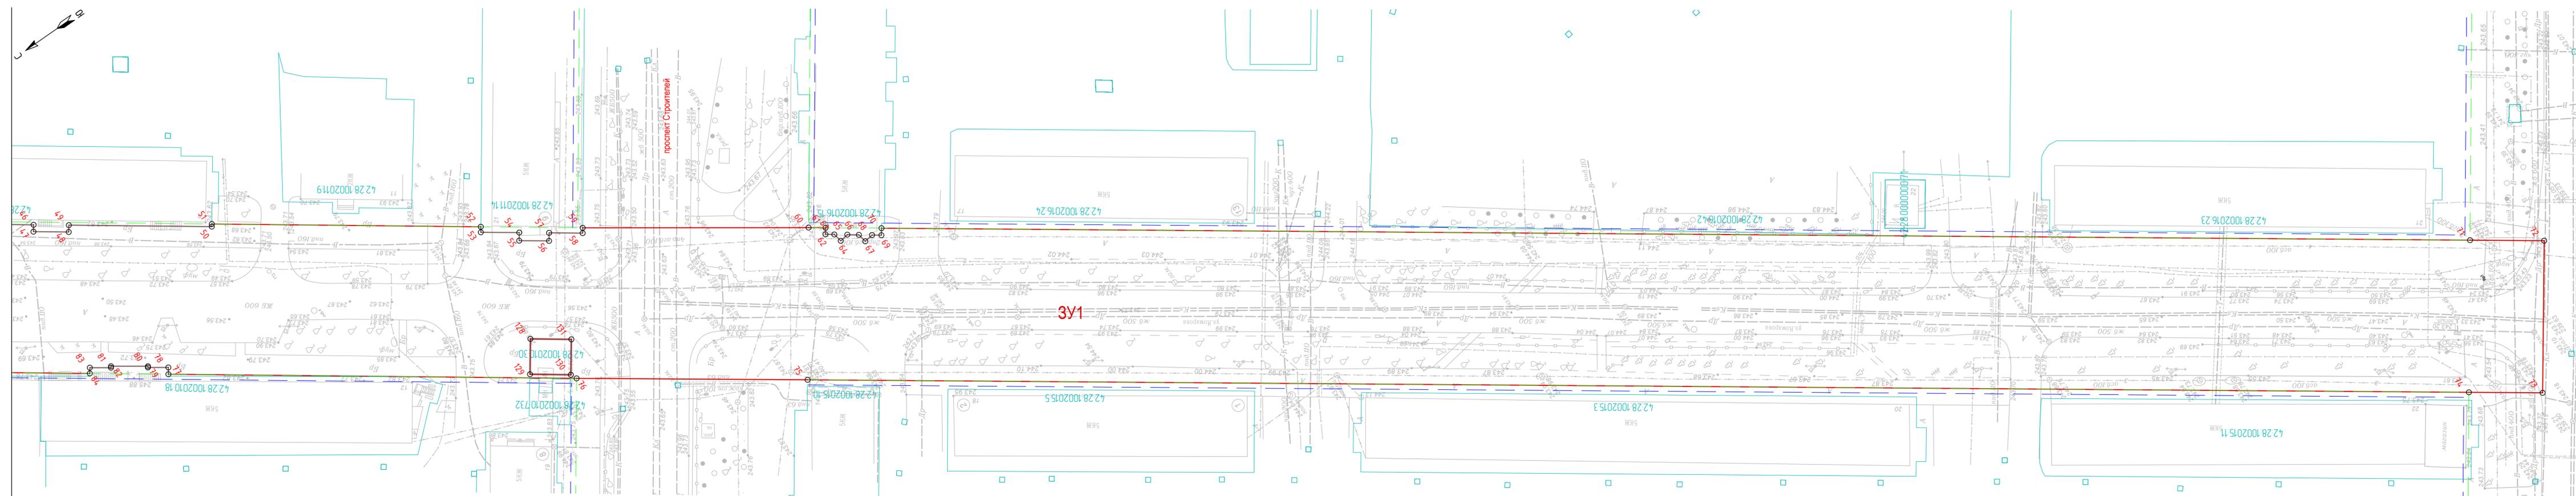


Линия соединения с л.1.1

Условные обозначения

- существующие (ранее установленные в соответствии с законодательством Российской Федерации) красные линии, границы планируемых и существующих элементов планировочной структуры
- границы образуемых земельных участков (далее - образуемые земельные участки), условные номера образуемых земельных участков, в том числе расположенных полностью или частично в границах зоны планируемого размещения линейного объекта, в отношении которых предполагаются их резервирование и (или) изъятие для государственных или муниципальных нужд;
- границы существующих земельных участков, учтенных в Едином государственном реестре недвижимости
- условные номера образуемых земельных участков, в том числе расположенных полностью или частично в границах зоны планируемого размещения линейного объекта, в отношении которых предполагаются их резервирование и (или) изъятие для государственных или муниципальных нужд
- линии отступа от красных линий в целях определения мест допустимого размещения зданий, строений, сооружений
- границы существующих земельных участков, учтенных в Едином государственном реестре недвижимости
- номера характерных точек образуемых земельных участков

Схема совмещения листов

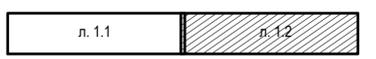

Примечание:
1. Границы земельных участков, образование которых предусмотрено схемой расположения земельного участка или земельных участков на кадастровом плане территории, срок действия которой не истек, отсутствуют

2021-34 - ПМТ1.ГЧ					
Проект планировки и межевания территории для размещения линейного объекта «Автомобиля ул. Комарова - реконструкция»					
Изм.	Кол.уч.	Лист	№ док.	Подпись	Дата
ГИП	Кравченко			<i>[Signature]</i>	04.02.22
Выполнил	Кравченко			<i>[Signature]</i>	04.02.22
Проверил	Базылев			<i>[Signature]</i>	04.02.22
Н.контр.	Тюнина			<i>[Signature]</i>	04.02.22
Проект межевания территории. Основная часть					Стадия
Чертеж межевания территории (1:500)					Лист
ООО "АВТОДОРПРОЕКТ"					Листов
П					2