



РОССИЙСКАЯ ФЕДЕРАЦИЯ  
Кемеровская область - Кузбасс  
город Междуреченск

Администрация Междуреченского городского округа

**ПОСТАНОВЛЕНИЕ**

от 27.03.2023 № 710-н

О внесении изменений в постановление администрации Междуреченского городского округа от 22.04.2020 № 780-п «Об утверждении схемы размещения нестационарных торговых объектов на территории муниципального образования «Междуреченский городской округ»

В связи с необходимостью внесения изменений, руководствуясь Федеральным законом от 06.10.2003 № 131-ФЗ «Об общих принципах организации местного самоуправления в Российской Федерации», Уставом муниципального образования «Междуреченский городской округ Кемеровской области - Кузбасса»:

1. Внести следующие изменения в постановление администрации Междуреченского городского округа от 22.04.2020 № 780-п «Об утверждении схемы размещения нестационарных торговых объектов на территории муниципального образования «Междуреченский городской округ» (в редакции постановлений администрации Междуреченского городского округа от 05.08.2020 № 1372-п, от 12.05.2021 № 915-п, от 25.06.2021 № 1299-п, от 11.08.2021 № 1628-п, от 01.11.2021 № 2240-п, от 02.03.2022 № 374-п, от 18.05.2022 № 1068-п, от 20.07.2022 № 1619-п):

1.1. В приложение № 1 к постановлению, в схеме размещения нестационарных торговых объектов строку № 87 изложить в новой редакции согласно приложению № 1 к настоящему постановлению.

1.2. В приложении № 2 к постановлению ситуационный план порядкового номера строки текстового раздела схемы № 87 в приложении №2

к постановлению изложить в новой редакции согласно приложению №2 к настоящему постановлению.

2. Управлению предпринимательства и инвестиционной политики администрации Междуреченского городского округа (Москалева Н.Г.) направить настоящее постановление в Министерство промышленности и торговли Кузбасса для размещения в информационно-телекоммуникационной сети Интернет.

3. Отделу информационных технологий управления по обеспечению хозяйственной деятельности администрации Междуреченского городского округа (Васильева Н.В.) обеспечить размещение постановления на официальном интернет-сайте администрации Междуреченского городского округа.

4. Отделу по работе со СМИ администрации Междуреченского городского округа (Лянга М.С.) опубликовать данное постановление в городских средствах массовой информации.

5. Контроль за выполнением настоящего постановления возложить на заместителя главы Междуреченского городского округа по экономике и инвестиционной политике Легалову Т.В.

Временно исполняющий обязанности главы  
Междуреченского городского округа

С.В. Перепилищенко

Приложение № 1  
к постановлению администрации  
Междуреченского городского округа  
от 27.03. 2023 № 710-н

Схема размещения нестационарных торговых объектов (НТО), расположенных на территории муниципального образования  
«Междуреченский городской округ Кемеровской области - Кузбасса»

№ п/п	Адресный ориентир размещения НТО	Площадь НТО, кв. м.	Площадь земельного участка для размещения НТО, кв.м.	Тип НТО (павильон, киоск)	Вид торговли	Специализация торговли	Период размещения НТО	Информация об использовании НТО субъектами малого и среднего предпринимательства	Статус места размещения НТО
87	ул. Пушкина, район дома №16	6	20	Киоск	розничная	продукция собственного производства	5 лет	субъект малого и среднего предпринимательства	

И.о.начальника управления предпринимательства и  
инвестиционной политики администрации Междуреченского  
городского округа

Ю.Н.Сергеева

Приложение № 2  
к постановлению администрации  
Междуреченского городского округа


от 17.03. 2023 № 710-к

Схема размещения  
нестационарных торговых объектов на территории  
муниципального образования «Междуреченский городской округ»  
(графический раздел)


И.о.начальника управления предпринимательства  
и инвестиционной политики администрации  
Междуреченский городской округ

Ю.Н.Сергеева

### СИТУАЦИОННЫЙ ПЛАН

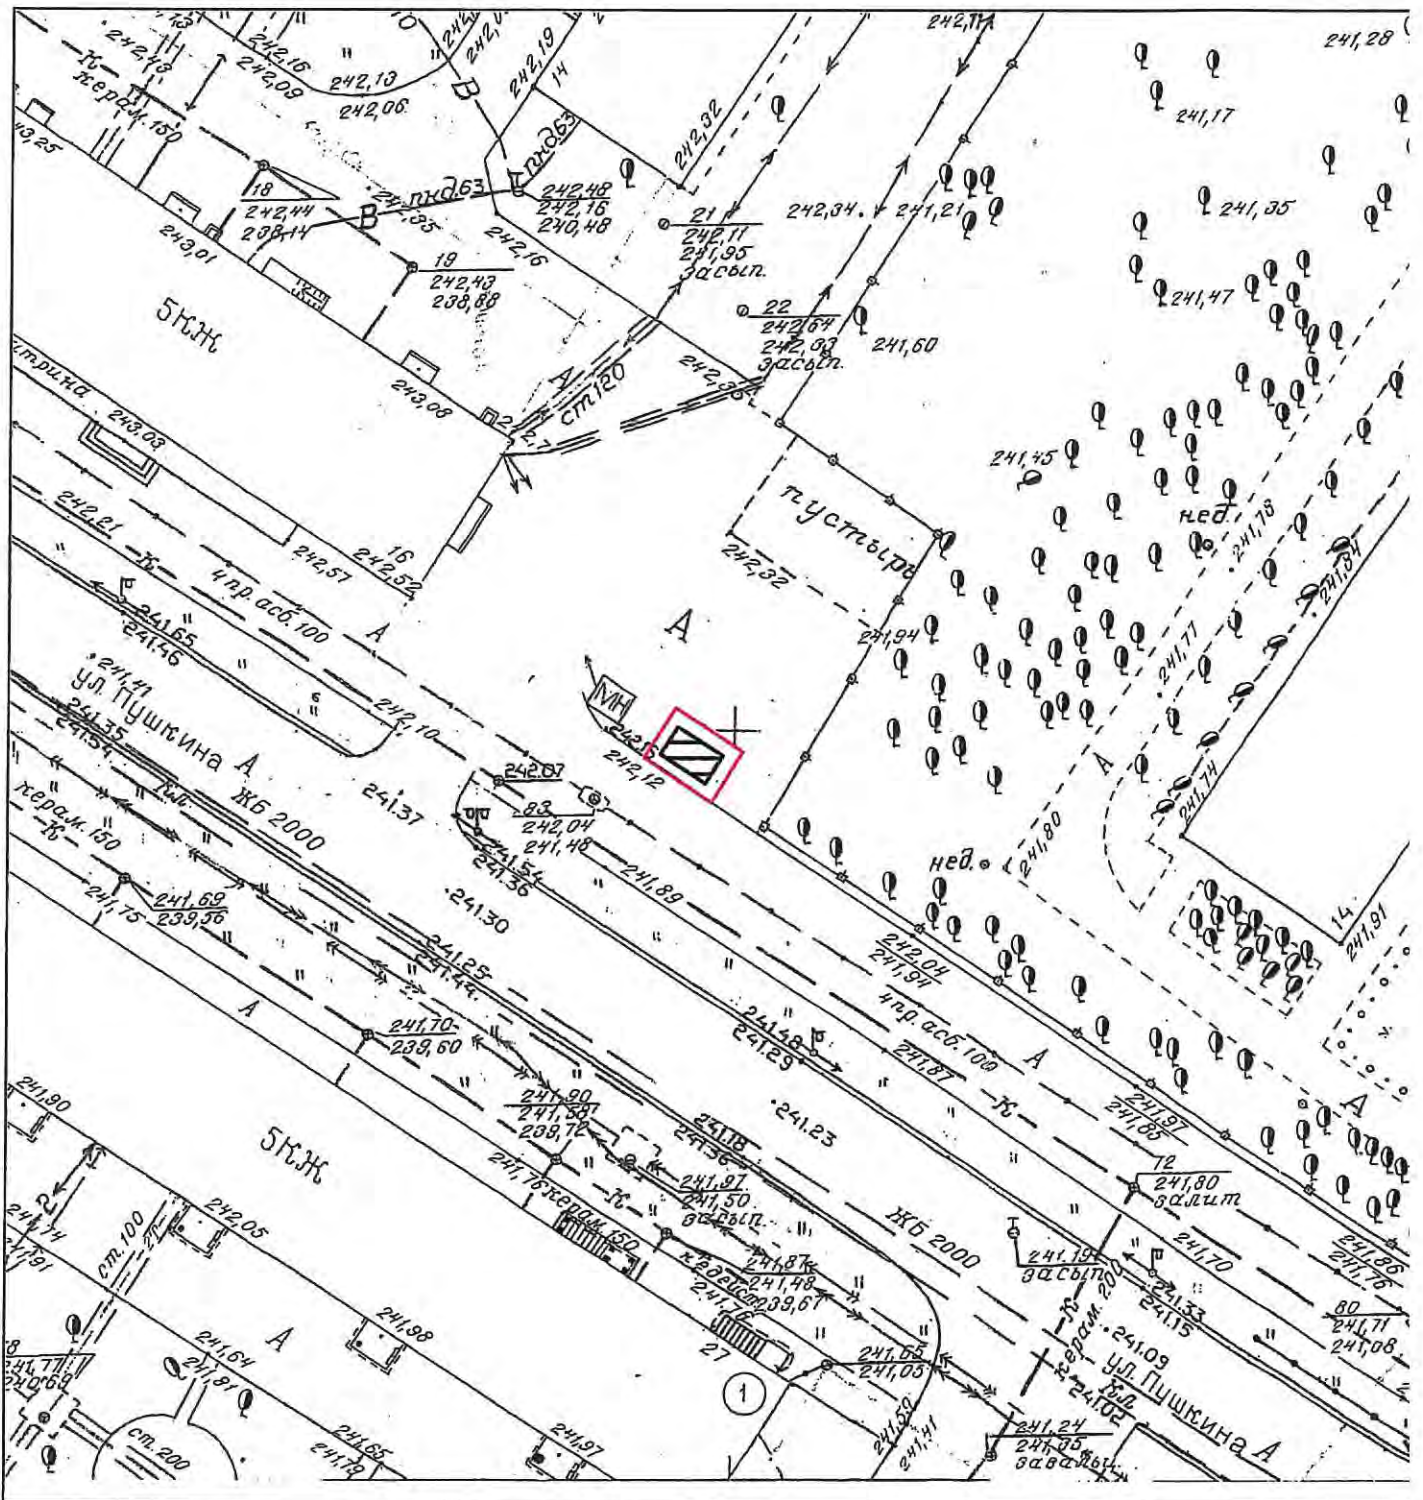

Топографическая основа в масштабе 1:500

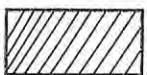

- место размещения нестационарного торгового объекта



- граница земельного участка для размещения нестационарного торгового объекта