


ул. Ватутина, 245

Мечта (забора нет)

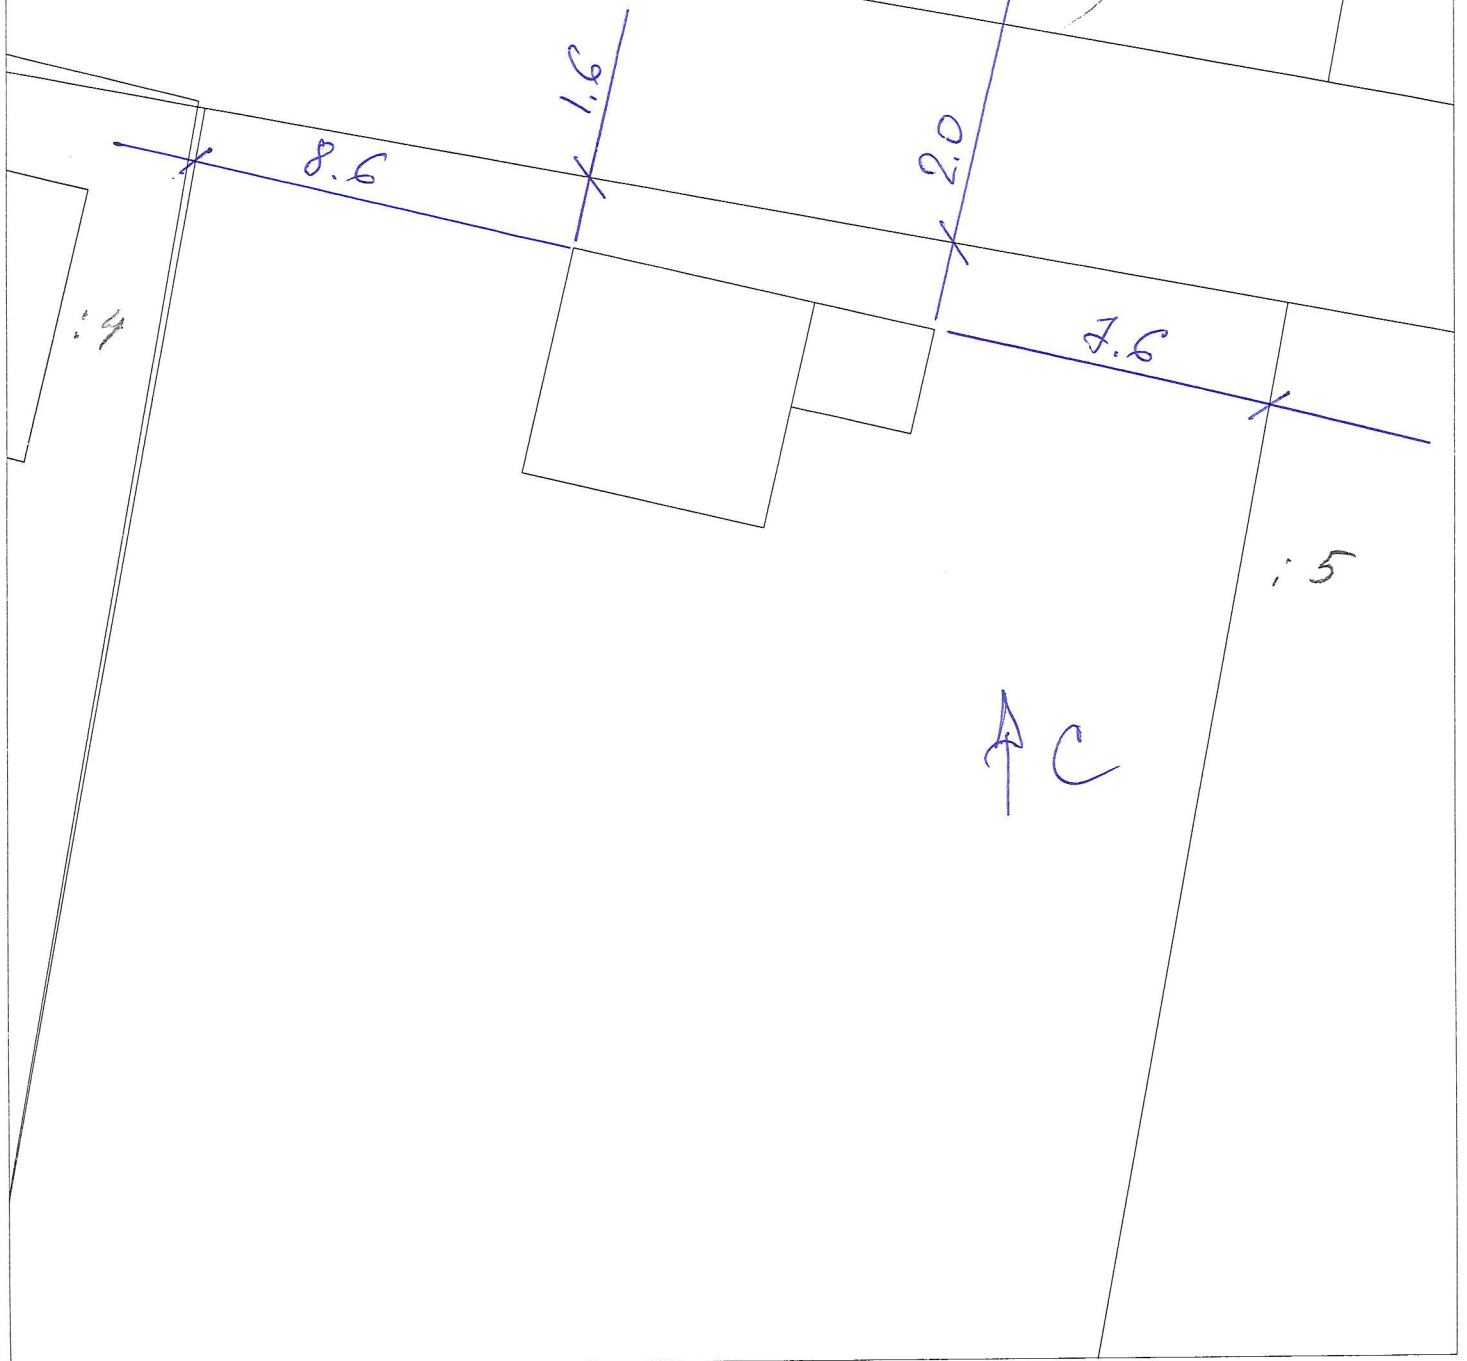

Пояснительная записка

Назначение объекта капитального строительства: *индивидуальн. жил. дом.*

Основные технические характеристики объекта, параметры:

Количество этажей - *2*

Высота - *не более*  
м

Площадь застройки - *28.5* кв.м.

Размеры в плане - *5.57 x 5.11.*

Основные конструктивные решения:

материал фундамента - *бетон*

материал стен - *брус дер.*

материал кровли - *метал.*