


СНТ "Богатый Урожай", п. 7, уч. п 13а

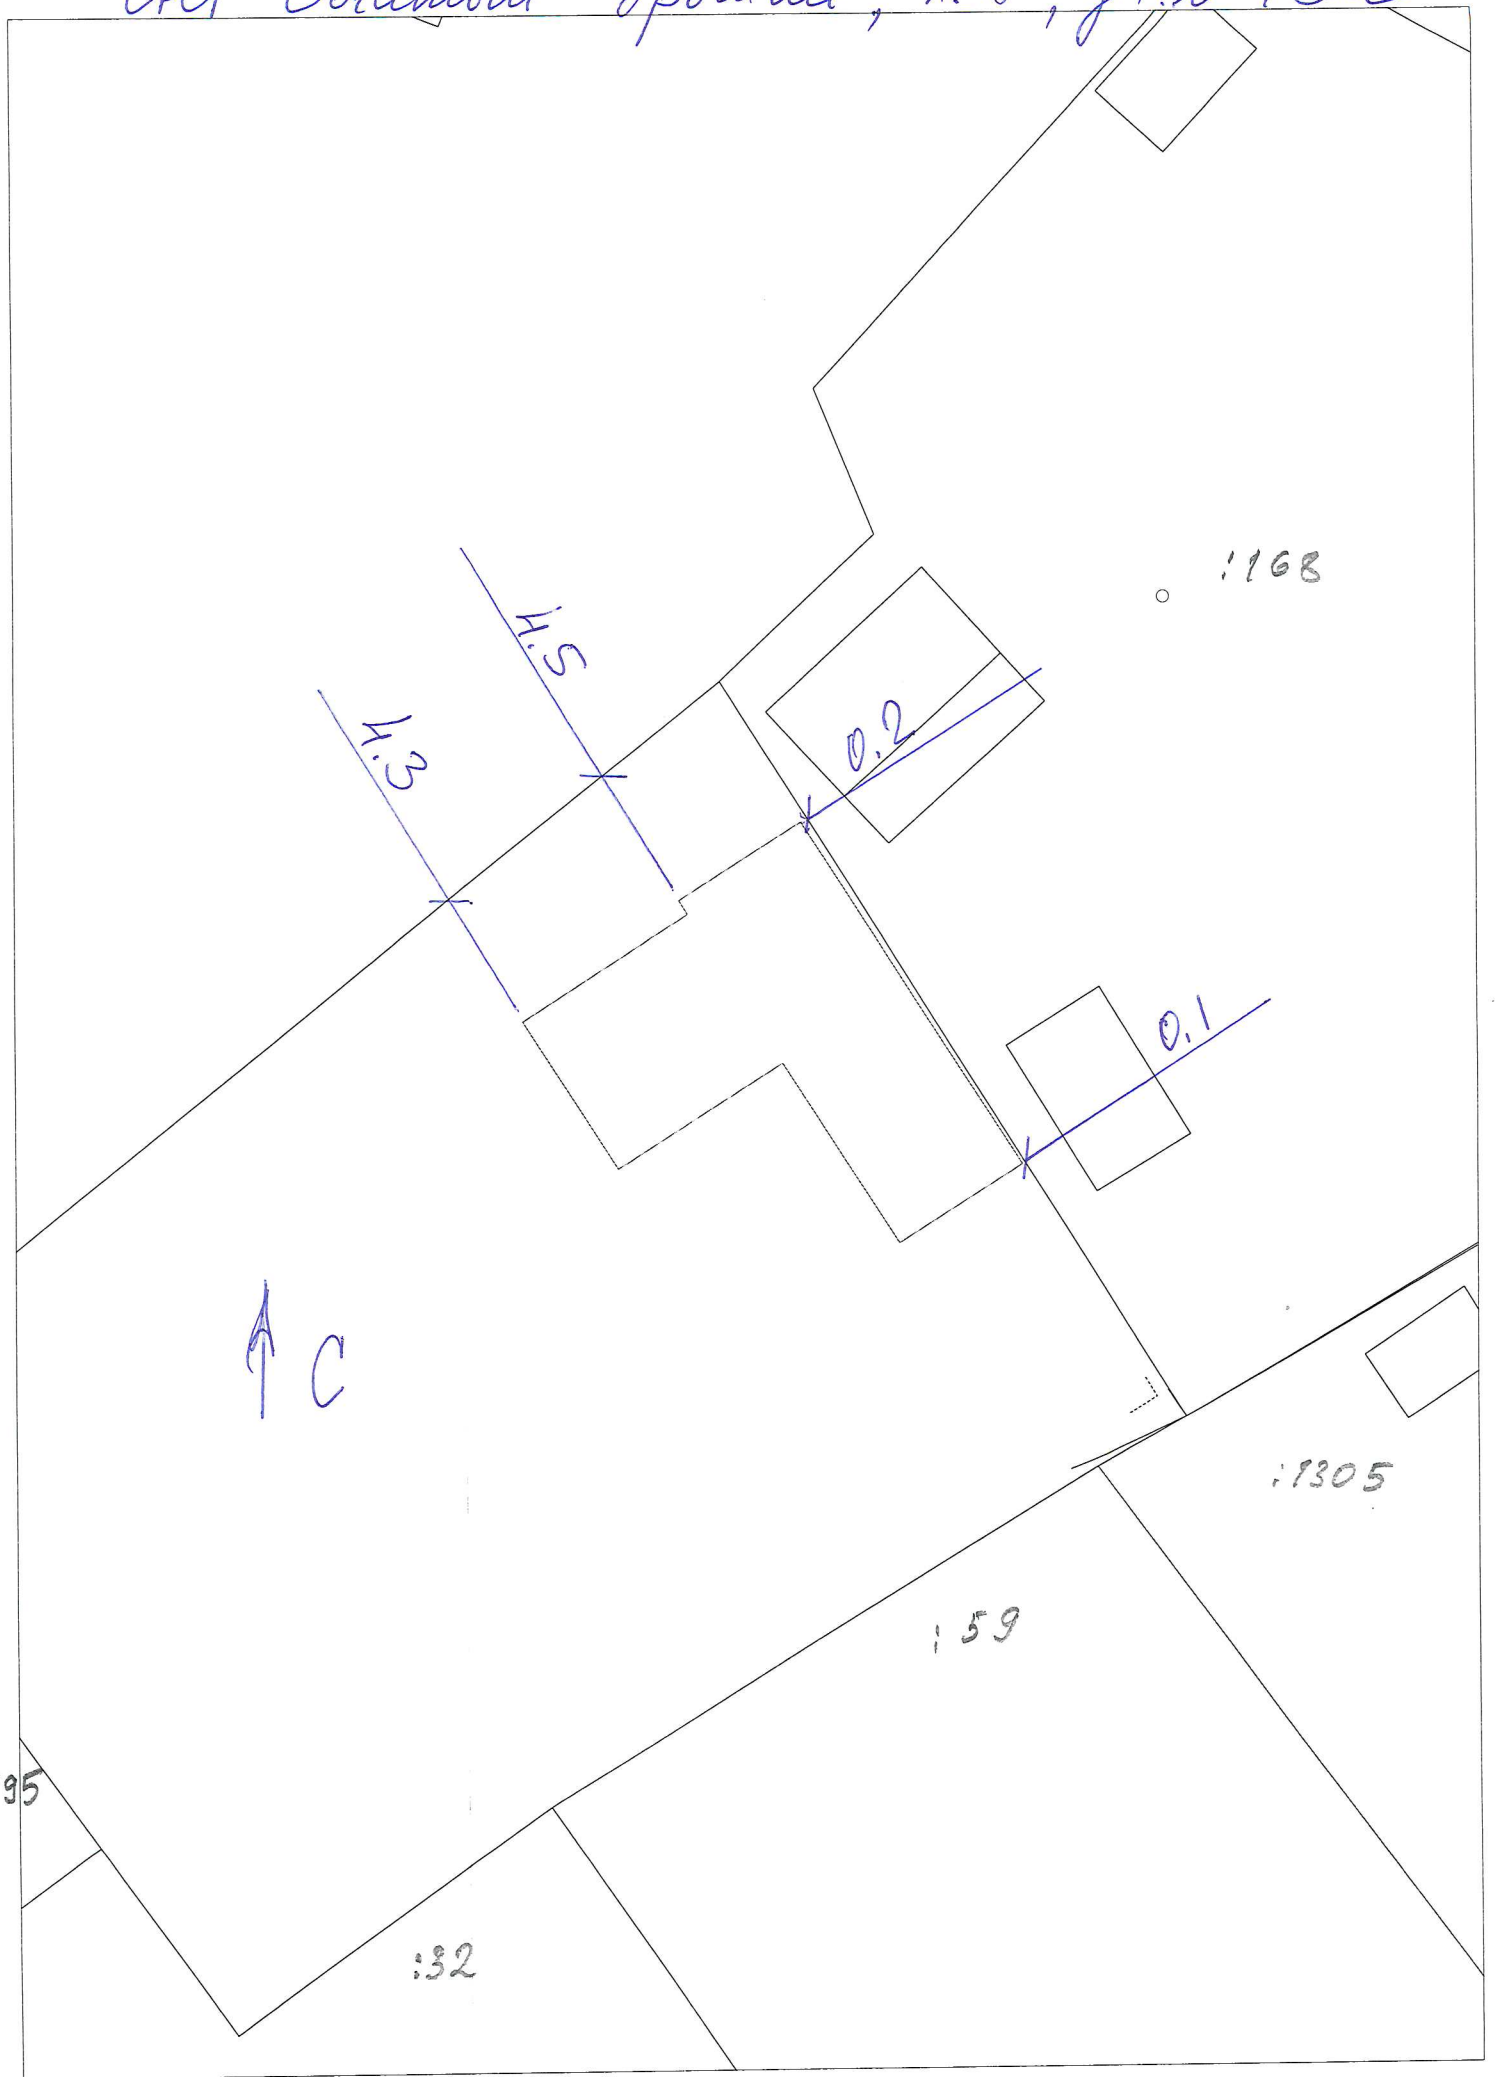

↑ C

1168

0.2

0.1

1305

159

132

1195

Пояснительная записка

Назначение объекта капитального строительства: *жилой дом*

Основные технические характеристики объекта, параметры:

Количество этажей - *1*

Высота - *5,5* м

Площадь застройки - *72* кв.м.

Размеры в плане - *7,0 м x 10,0 м*

Основные конструктивные решения:

материал фундамента - *бетон*

материал стен - *деревянный*

материал кровли - *метал*