



РОССИЙСКАЯ ФЕДЕРАЦИЯ

Кемеровская область

город Междуреченск

Администрация Междуреченского городского округа

ПОСТАНОВЛЕНИЕ

от 18.12.2018 № 3111-н

О внесении изменений в документацию
по планировке территории

С целью приведения документации по планировке территории в соответствие с действующими правилами землепользования и застройки муниципального образования «Междуреченский городской округ», руководствуясь Градостроительным кодексом Российской Федерации, Федеральным законом от 06.10.2003 №131ФЗ «Об общих принципах организации местного самоуправления в Российской Федерации», Уставом муниципального образования «Междуреченский городской округ»:

1. Утвердить внесение изменений в текст основной части проекта межевания застроенной территории квартала 46 города Междуреченска, утвержденного постановлением администрации Междуреченского городского округа от 03.03.2017 № 506-п, согласно приложению к настоящему постановлению.

2. Управлению архитектуры и градостроительства администрации Междуреченского городского округа (А.С.Сазонтова) разместить утвержденные изменения на официальном сайте администрации Междуреченского городского округа в течение семи дней со дня его утверждения.

3. Отделу по работе со СМИ администрации Междуреченского городского округа (В.Н.Минина) опубликовать утвержденные изменения в

порядке, установленном для официального опубликования муниципальных правовых актов, в течение семи дней со дня утверждения проекта.

4. Контроль за исполнением настоящего постановления возложить на первого заместителя главы Междуреченского городского округа по промышленности и строительству С.В.Перепилищенко.

Глава Междуреченского городского округа

В.Н.Чернов

Приложение
к постановлению администрации
Междуреченского городского округа
от 18.12. 2018 № 3111-п

**II этап. Раздел земельного участка с сохранением
в измененных границах**

Кадастровый исходного номер земельного участка: 42:28:0702006:5500

Адрес земельного участка: Кемеровская обл., г.Междуреченск,
ул.Лукиянова, уч. 6б

Разрешенное использование: Для размещения объекта коммунального
назначения (строительство центрального теплового узла)

Площадь по сведениям кадастра: 1006+/-11 кв.м

Сведения о правах на земельный участок: сведения о зарегистрированных
правах отсутствуют

Сведения об объектах капитального строительства: 42:28:0702006:5635

Сведения о частях земельного участка и обременениях: Ограничения прав
на земельный участок, предусмотренные статьями 56, 56.1 Земельного
кодекса Российской Федерации, 42.28.2.289, Выписка из ЮГРЛ №185 от
05.06.2015


Обозначение образуемого земельного участка: :ЗУ2

Адрес образуемого в результате перераспределения земельного участка:
Российская Федерация, Кемеровская обл., Междуреченский городской округ,
г. Междуреченск, район проспекта Шахтеров, 15а

Разрешенное использование: Объекты торговли (торговые центры, торгово-
развлекательные центры (комплексы) (4.2)

Площадь после перераспределения : 204+/-5 кв.м

Схема расположения земельного участка на кадастровом плане территории

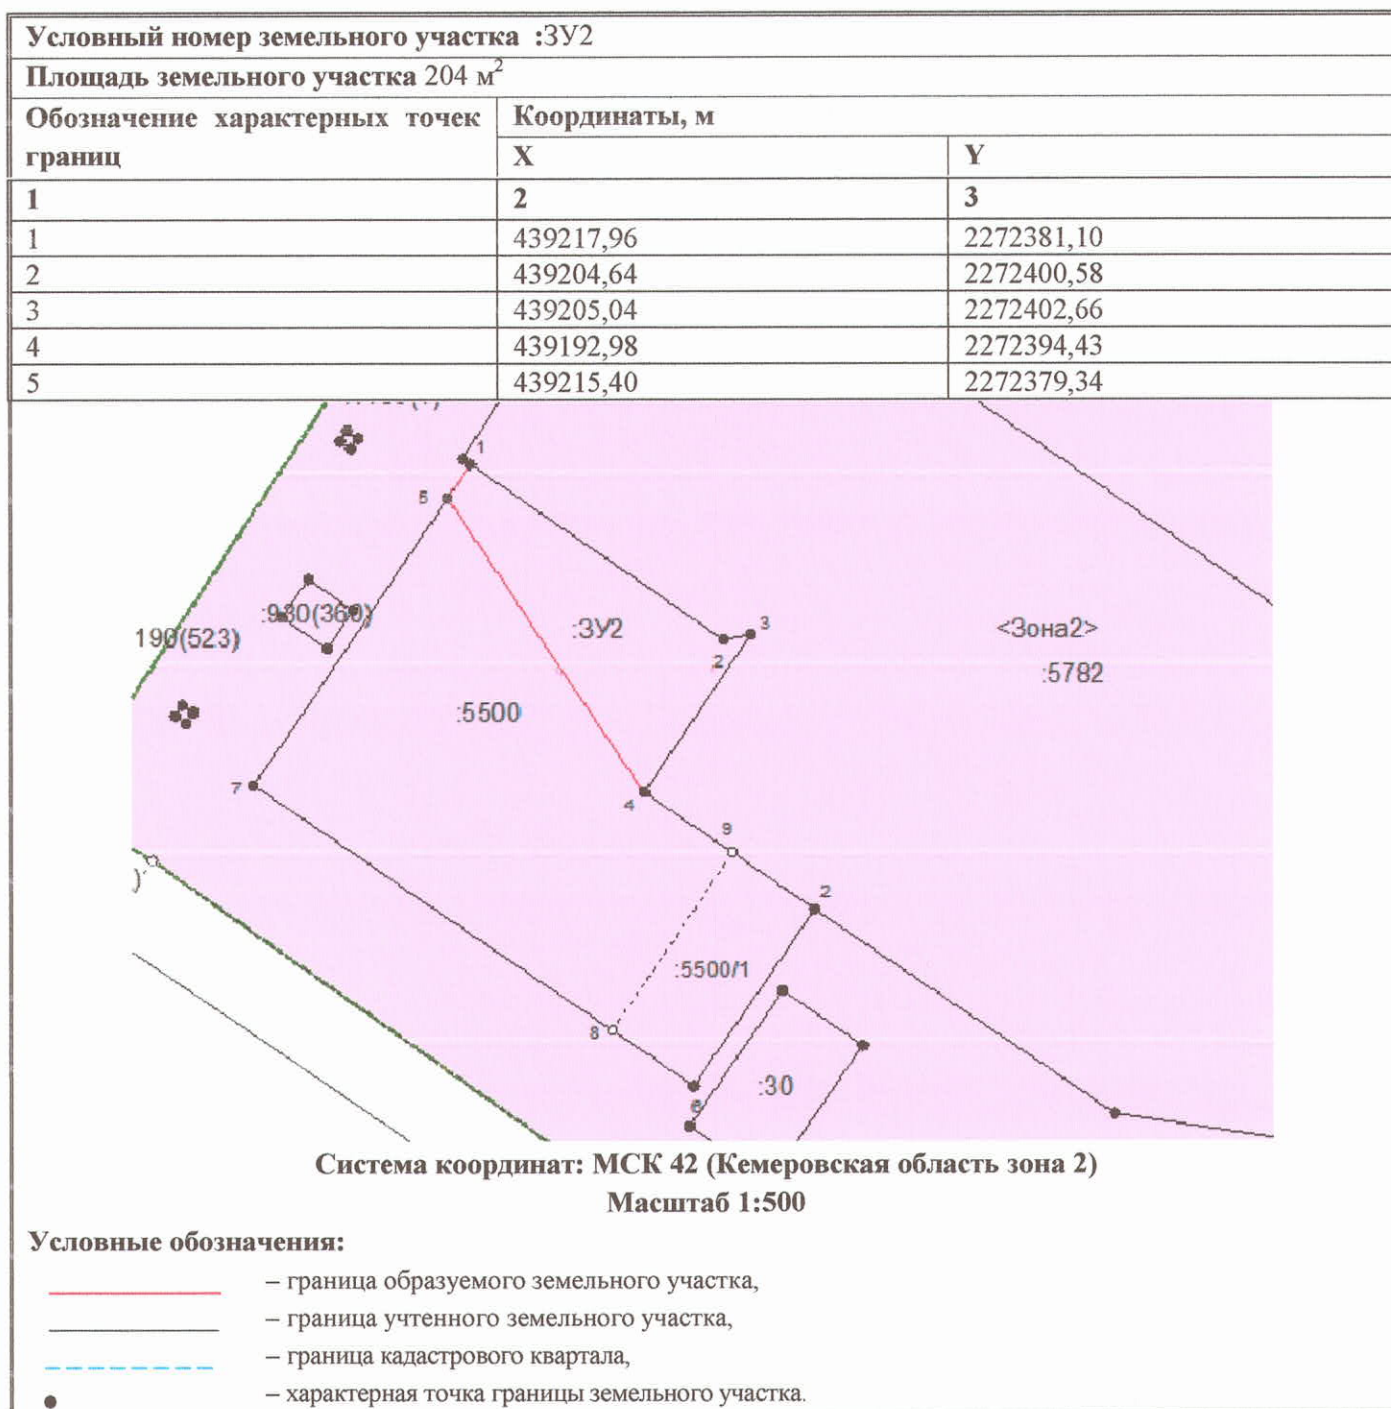

III этап. Объединение земельных участков

Кадастровый номер и обозначение исходного земельного участка:
42:28:0702006:5782, :3У2

Адрес земельного участка 42:28:0702006:5782: Кемеровская область,
Междуреченский городской округ, г. Междуреченск, пр-кт Шахтеров, д.15а

Разрешенное использование: Объекты торговли (торговые центры, торгово-развлекательные центры (комплексы) (4.2)

Площадь по сведениям кадастра: 3276 +/-20 кв.м

Сведения о правах на земельный участок: собственность Щербакова
Андрея Сергеевича

Сведения об объектах капитального строительства: 42:28:0702006:235,
42:28:0000000:879

Обозначение образуемого земельного участка: :3У3


Адрес земельного участка, образуемого в результате объединения земельных участков 42:28:0702006:5782 и :3У2: Российская Федерация,
Кемеровская обл., Междуреченский городской округ, г. Междуреченск, пр-кт Шахтеров, 15а

Разрешенное использование: Объекты торговли (торговые центры, торгово-развлекательные центры (комплексы) (4.2)

Площадь образуемого земельного участка: 3481 +/-21 кв.м

Схема расположения земельного участка на кадастровом плане территории

Условный номер земельного участка :ЗУЗ		
Площадь земельного участка 3481 м ²		
Обозначение характерных точек границ	Координаты, м	
	X	Y
1	2	3
1	439240,20	2272394,60
2	439185,20	2272475,12
3	439163,74	2272460,46
4	439168,27	2272430,62
5	439184,02	2272407,56
6	439192,98	2272394,43
5	439215,40	2272379,34
8	439217,96	2272381,10
9	439218,38	2272380,49

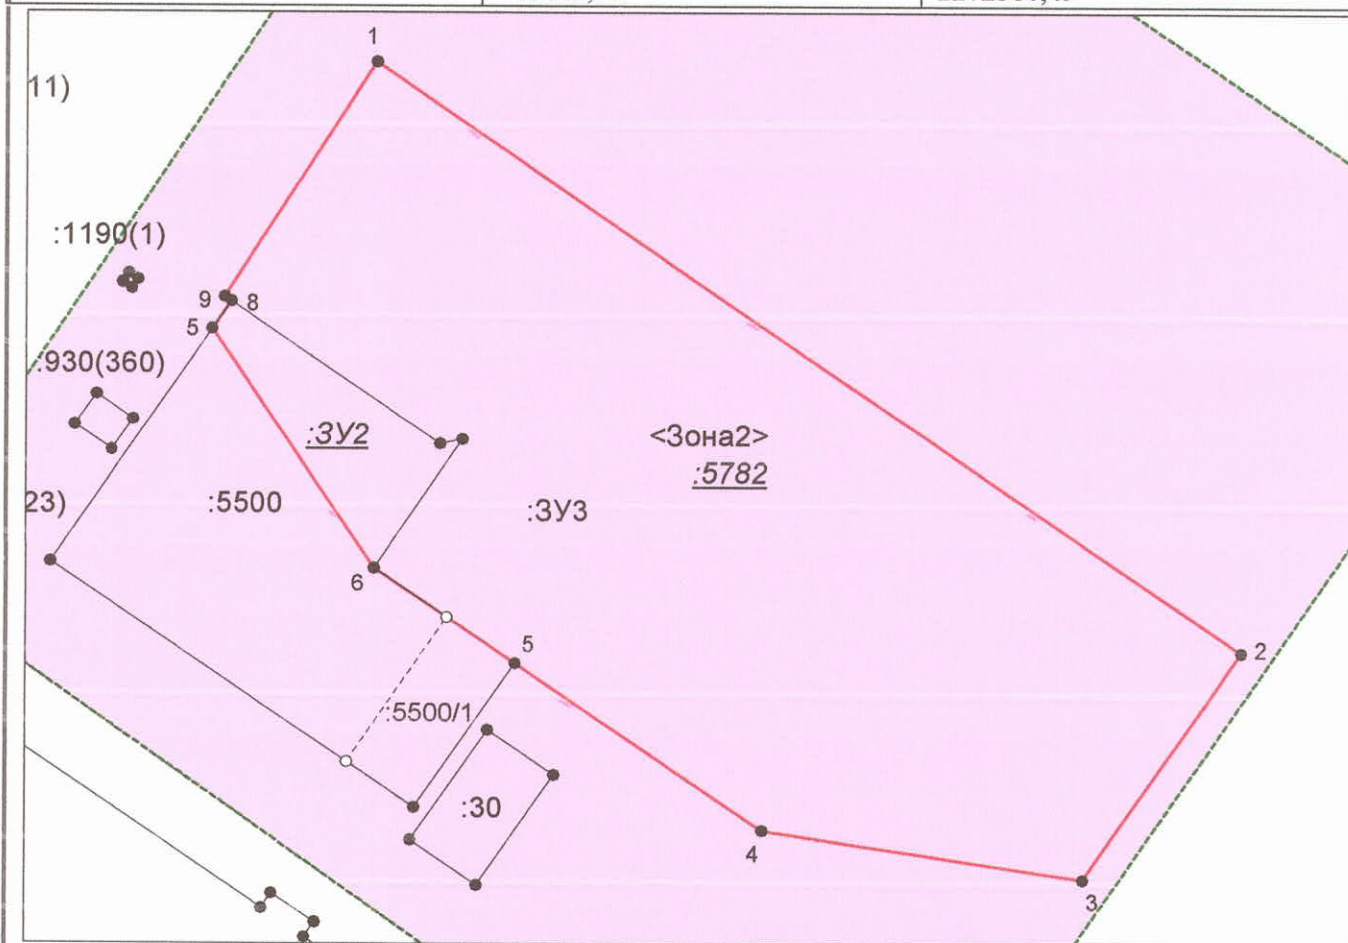

Система координат: МСК 42 (Кемеровская область зона 2)

Масштаб 1:700

Условные обозначения:

- – граница образуемого земельного участка,
- – граница учтенного земельного участка,
- – граница кадастрового квартала,
-  – характерная точка границы земельного участка.

Начальник управления архитектуры
и градостроительства администрации
Междуреченского городского округа

А.С.Сазонтова