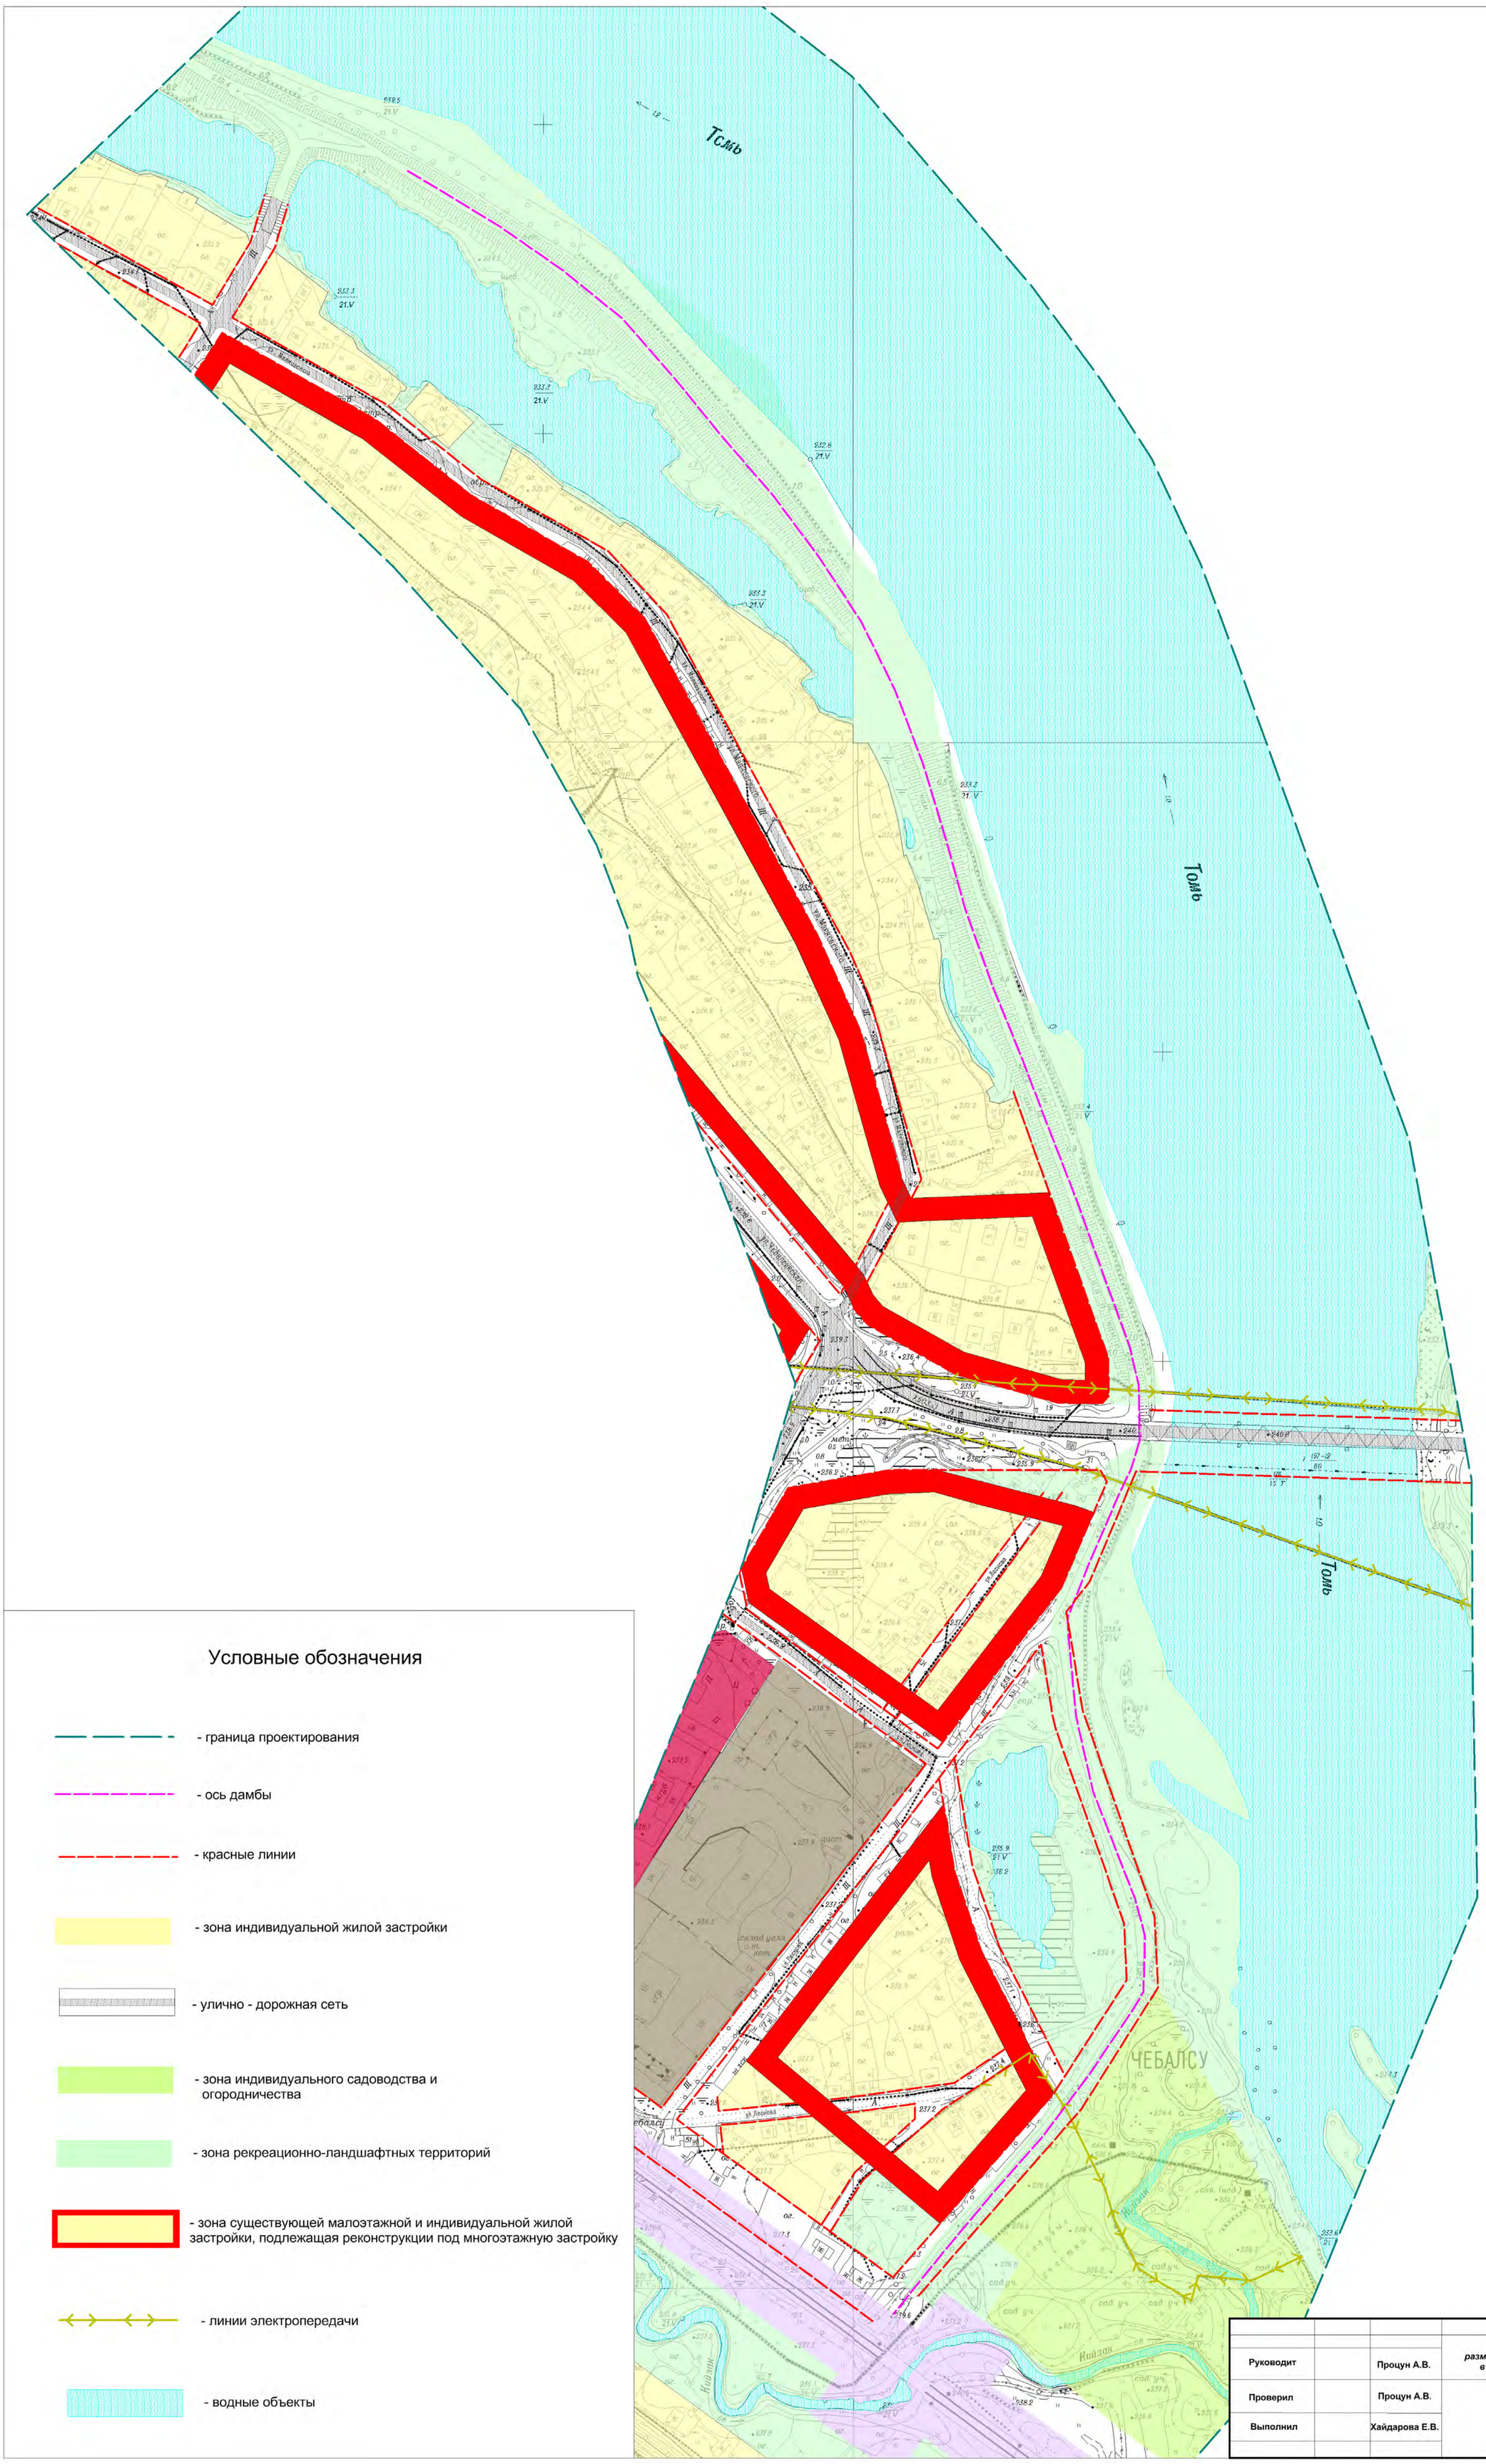

Условные обозначения

- граница проектирования
- ось дамбы
- красные линии
- зона индивидуальной жилой застройки
- улично - дорожная сеть
- зона индивидуального садоводства и огородничества
- зона рекреационно-ландшафтных территорий
- зона существующей малоэтажной и индивидуальной жилой застройки, подлежащая реконструкции под многоэтажную застройку
- линии электропередачи
- водные объекты

			179/15 - ППМТ
Руководит		Процун А.В.	*Проект планировки и проект межевания для размещения линейного объекта "Левобережная дамба на р. Томь в районе Чебал-Су" на территории города Междуреченска*
Проверил		Процун А.В.	*Опорный план М 1:2000* — Лист 1, Листов 3
Выполнил		Хайдарова Е.В.	ООО "Центр градостроительства и землеустройства"

Формат А1

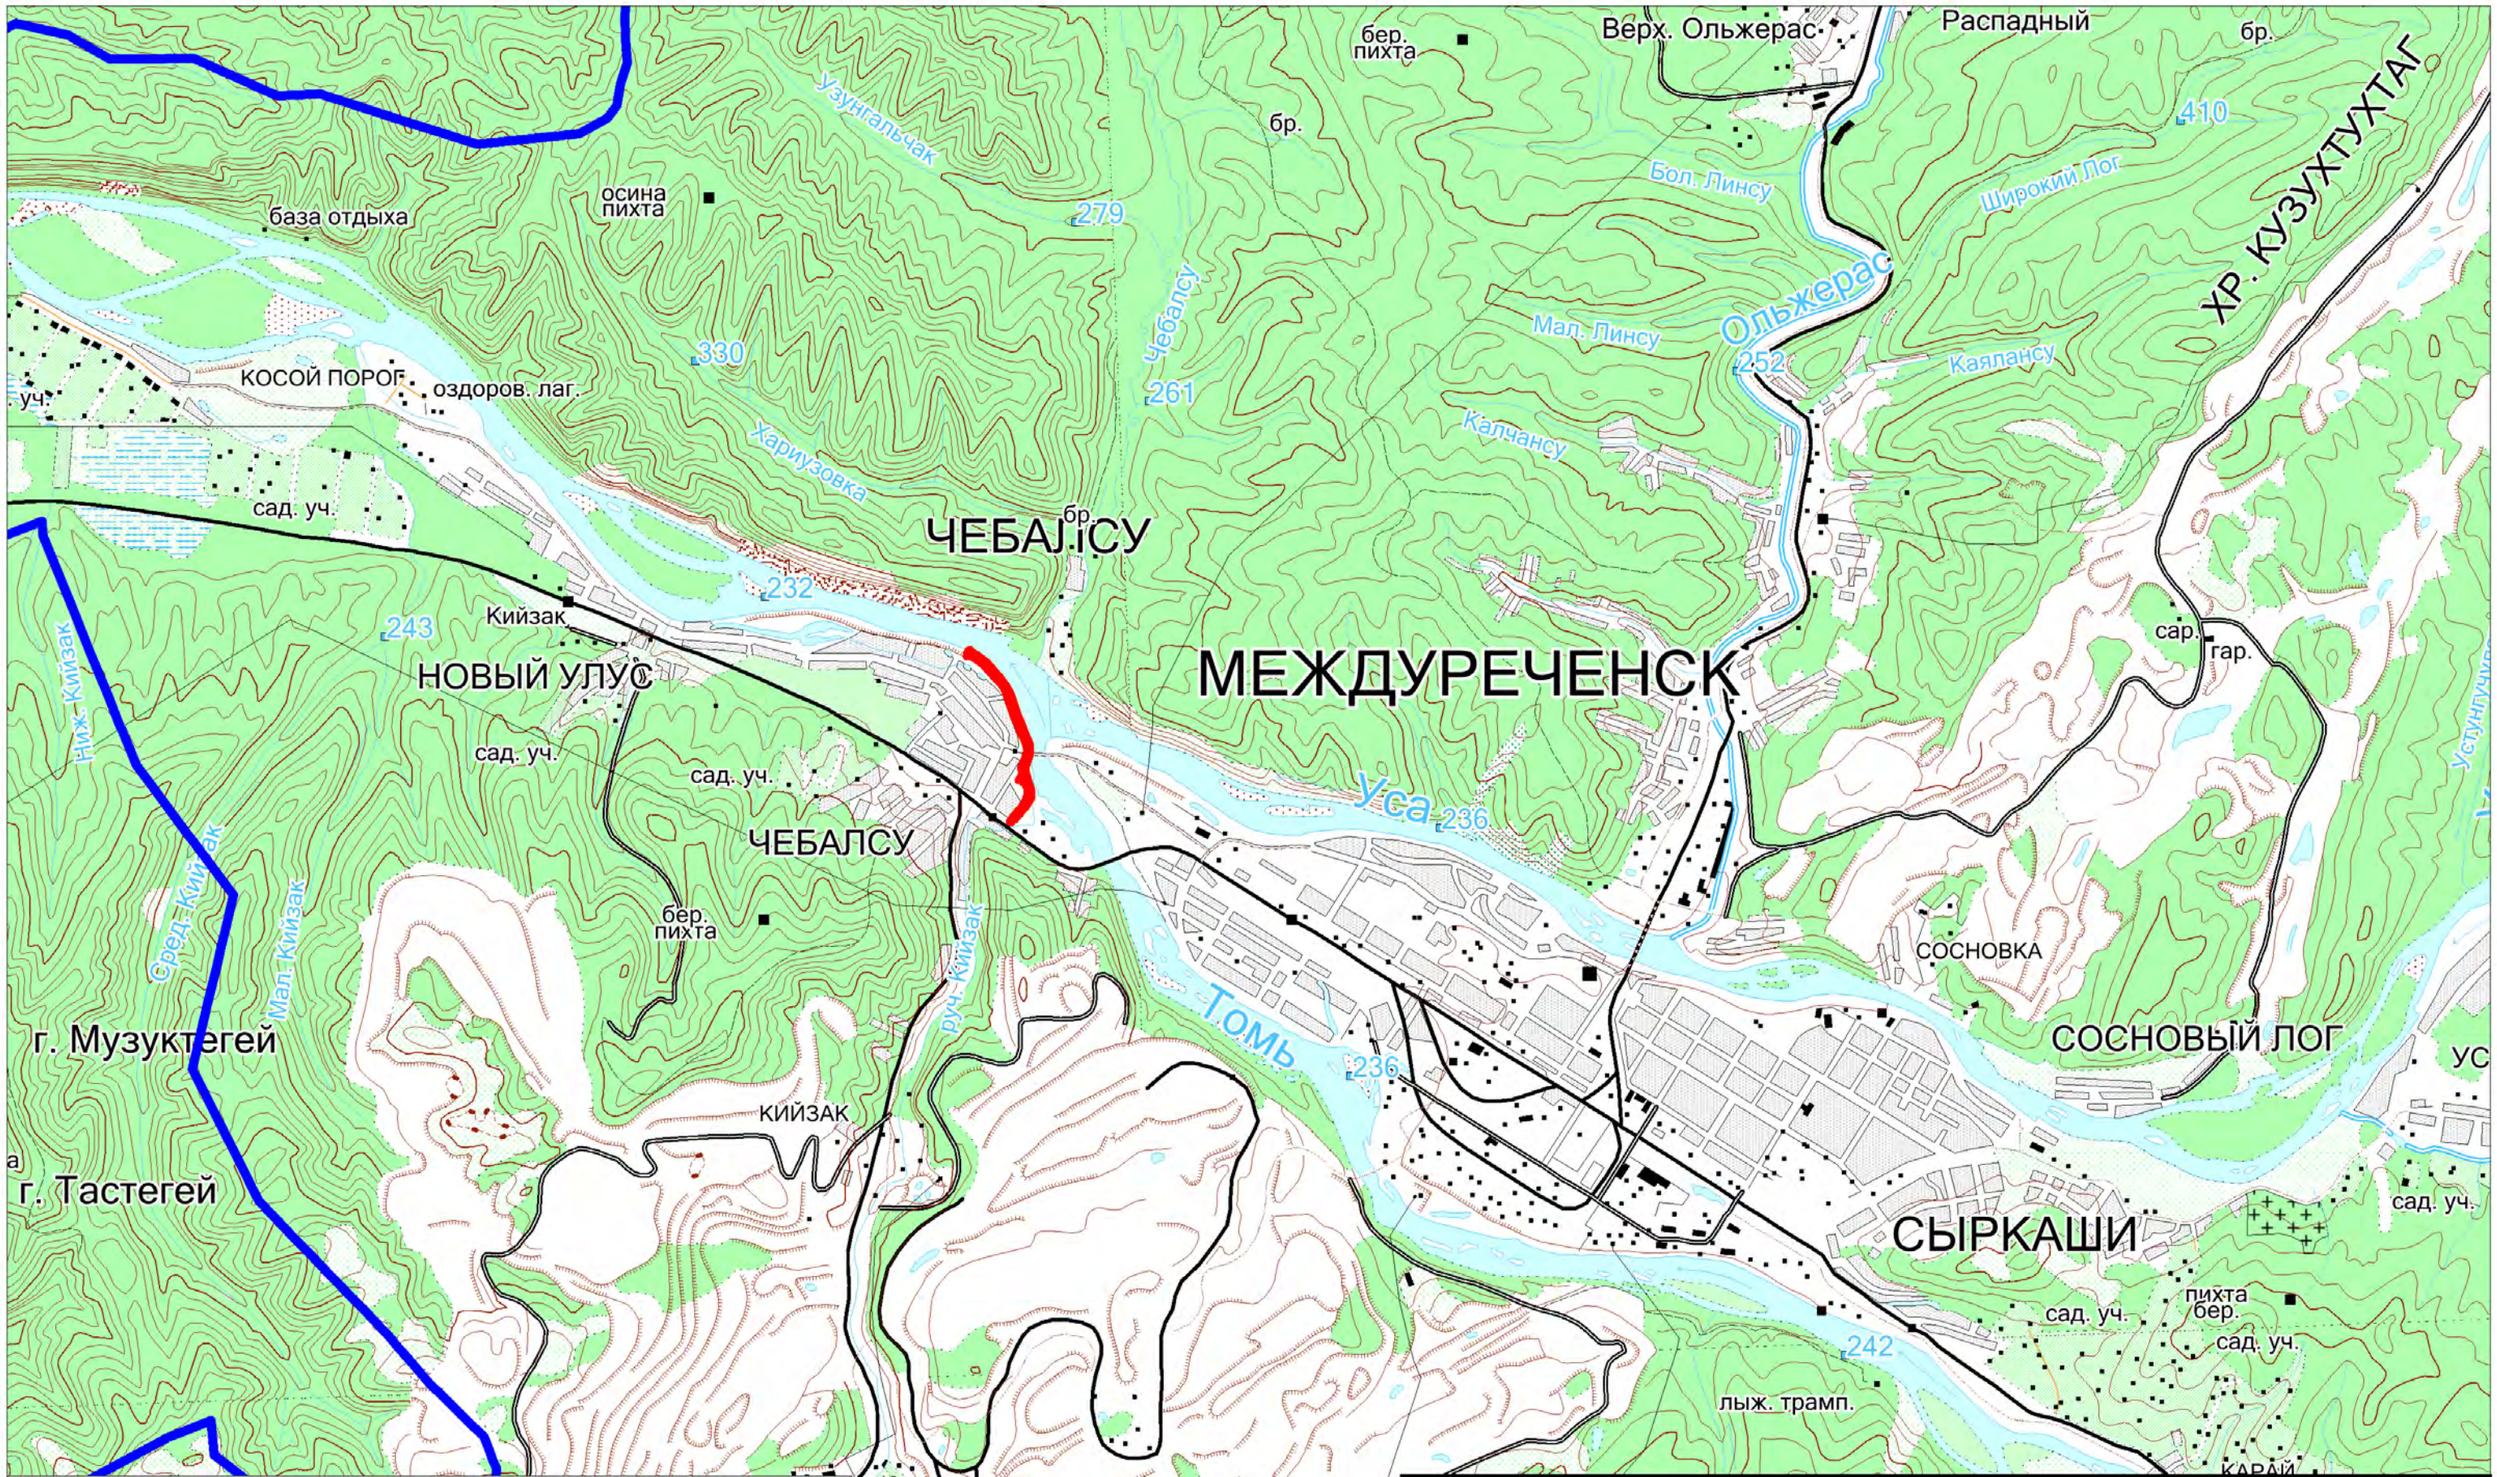

Условные обозначения

- формируемый земельный участок на период строительства
- границы муниципальных образований

Руководит		Процун А.В.	*Проект планировки и проект межевания для размещения линейного объекта "Левобережная дамба на р. Томь в районе Чебал-Су" на территории города Междуреченска*
Проверил		Процун А.В.	*Схема расположения территории в структуре города Междуреченска М 1:50000*
Выполнил		Хайдарова Е.В.	

Лист	Листов
2	3

Общество с ограниченной ответственностью "Центр градостроительства и землеустройства"

Формат А3

Условные обозначения

- граница проектирования
- ось дамбы
- предлагаемый вариант красных линий
- формируемый земельный участок на период строительства
- граница кадастровых кварталов
- линии электропередачи
- дороги существующие
- водные объекты
- охранные зоны
- земельные участки, поставленные на кадастровый учет

			179/15 - ППМТ		
Руководит		Процун А.В.	Проект планировки и проект межевания для размещения линейного объекта "Левобережная дамба на р. Томь в районе Чебал-Су" на территории города Междуреченска		
Проверил		Процун А.В.	Чертеж межевания и территории М 1:2000	Лист	Листов
Выполнил		Хайдарова Е.В.		3	3
				ООО "Центр градостроительства и землеустройства"	

Формат А1