Схема земельного участка. М 1:500

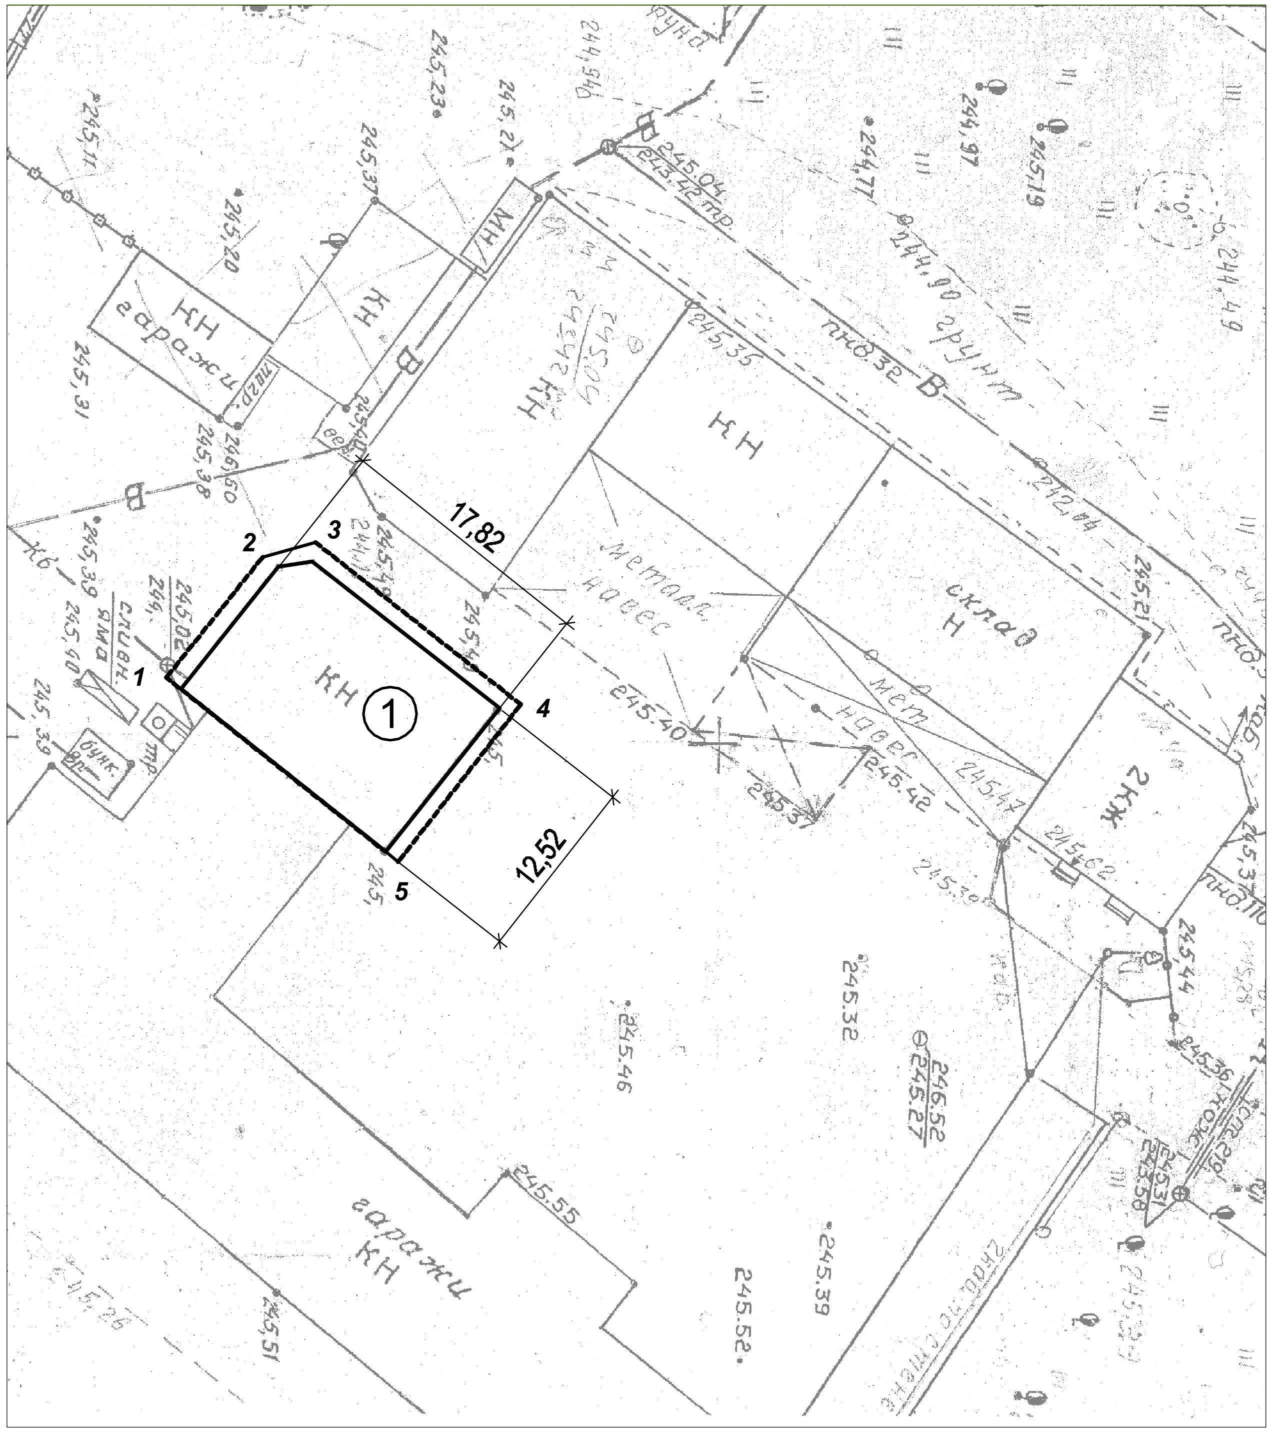

Условные обозначения:

— Граница земельного участка (кад. номер 42:28:1004005:42)

— Существующее здание - 1 этажное нежилое

— Граница застройки (существующее здание)

1. Все размеры даны в метрах

Технико-экономические показатели:

Площадь участка - 265,0 м²
Площадь здания -191,9м2
Площадь застройки -216,0м²
Площадь покрытия - 49,0 м²
Площадь озеленения - 0м²

Инв. № подл.	Подп. и дата	Взаим. инв. №

Изм.	Кол.	Лист	№док	Подпись	Дата	Кемеровкая обл., г. Междуреченск, ул. Ермака, 33			
Директор		Юрченко				Схема земельного участка	Стадия	Лист	Листов
ГИП		Юрченко					П	1	
Гл. спец.		Стрункина							
Исполнил		Юрченко				Схема земельного участка. М 1:500	ООО "АК Центр" г. Междуреченск		
Н. контр.		Юрченко							