



ОБЩЕСТВО С ОГРАНИЧЕННОЙ ОТВЕТСТВЕННОСТЬЮ
"АВТОДОРПРОЕКТ"

630112, Российская Федерация, Новосибирская область,
г.Новосибирск, улица Писарева, дом 108, офис 1
тел 8-383-310-47-47, e-mail: 3104747@mail.ru

ИНН 5406980511 ОГРН 1175476099083

Регистрационный номер записи в государственном реестре саморегулируемых организаций: СРО-П-201-04062018

Экземпляр № ____ из ____

Заказчик – Муниципальное казенное учреждение «Управление капитального строительства»

Проект планировки и межевания территории для размещения линейного объекта «Автодорога ул. Комарова – реконструкция»

Проект межевания территории

2021-34-ПМТ

Том 4

Изм.	№ док.	Подп.	Дата

Новосибирск
2021

Общество с ограниченной ответственностью "АВТОДОРПРОЕКТ"

Предприятие ООО «АВТОДОРПРОЕКТ» осуществляет подготовку проектной документации на основании выписки из реестра членов саморегулируемой организации СРО-П-201-04062018

Заказчик – Муниципальное казенное учреждение «Управление капитального строительства»

Проект планировки и межевания территории для размещения линейного объекта «Автодорога ул. Комарова – реконструкция»

Проект планировки территории. Материалы по обоснованию

2021-34-ПМТ2.ТЧ

Том 4

Директор:



Ненашев А.Е.

Главный инженер проекта:



Кравченко П.В.

**Новосибирск
2021**

СПИСОК ИСПОЛНИТЕЛЕЙ

Должность	Фамилия	Подпись
Директор	Ненашев А.Е.	
Главный инженер проектов	Кравченко П.В.	
Инженер	Шипанова О.В.	
Проверил	Тюнина Т.А.	

Инв. № подл.	Подпись и дата	Взаим. инв. №							2021-34-СИ		
			Изм.	Кол.	Лист	№ док	Подпись	Дата			
			ГИП	Кравченко		05.12.21	Список исполнителей	Стадия			
Разработал	Кравченко			П	1	1					
Проверил	Базылев			ООО "АВТОДОРПРОЕКТ"							
Н.контроль	Тюнина										

СОСТАВ ДОКУМЕНТАЦИИ ПО ПЛАНИРОВКЕ ТЕРРИТОРИИ

№ п/п	Наименование	Масштаб	Количество листов
1	Материалы основной части проекта планировки территории		
1.1	Проект планировки и межевания территории для размещения линейного объекта «Автодорога ул. Комарова – реконструкция» Основная часть. Том 1 2021-34-ППТ1.ТЧ		21
1.2	Чертеж красных линий 2021-34-ППТ1.ГЧ	1:1250	1
1.3	Чертеж границ зон планируемого размещения линейных объектов 2021-34-ППТ1.ГЧ	1:500	2
2	Материалы по обоснованию проекта планировки территории		
2.1	Проект планировки и межевания территории для размещения линейного объекта «Автодорога ул. Комарова – реконструкция» Материалы по обоснованию. Том 2 2021-34-ППТ2.ТЧ		19
2.2	Схема размещения элементов планировочной структуры. 2021-29-ППТ2.ГЧ1	1:20000	1
2.3	Схема использования территории в период подготовки проекта планировки территории. 2021-34-ППТ2.ГЧ	1:500	2
2.4	Схема организации улично-дорожной сети и движения транспорта. 2021-34-ППТ2.ГЧ	1:500	2
2.4	Схема вертикальной планировки территории. Конструктивные и планировочные решения. 2021-29-ППТ2.ГЧ	1:500	3
2.5	Схема границ зон с особыми условиями использования территории. 2021-29-ППТ2.ГЧ	1:500	2
3	Материалы проекта межевания территории		

Инв. № подл.	Подпись и дата	Взаим. инв. №							
			2.1	и планировочные решения. 2021-29-ППТ2.ГЧ			1:500	3	
			2.5	Схема границ зон с особыми условиями использования территории. 2021-29-ППТ2.ГЧ			1:500	2	
			3	Материалы проекта межевания территории					

3.1	Проект планировки и межевания территории для размещения линейного объекта «Автодорога ул. Комарова – реконструкция» Основная часть. Том 3 2021-34-ПМТ1.ТЧ		10
3.2	Чертеж межевания территории. 2021-34-ПМТ1.ГЧ	1:500	2
4	Материалы проекта межевания территории		
4.1	Проект планировки и межевания территории для размещения линейного объекта «Автодорога ул. Комарова – реконструкция» Материалы по обоснованию. Том 4 2021-34-ПМТ2.ТЧ		4
4.2	Чертеж границ субъекта Российской. Чертеж границ населенного пункта	-	1
4.3	Чертеж границ существующих земельных участков, совмещенный с Чертежом границ зон с особыми условиями использования территорий 2021-34-ПМТ2.ГЧ2	1: 500	2

Инв. № подл.	Подпись и дата	Взаим. инв. №								
			2021-34-СД							
			Изм.	Кол.	Лист	Недок	Подпись	Дата		
								18.01.22		
			ГИП	Кравченко						Состав документации по планировке территории
			Разработал	Кравченко						
			Проверил	Шипанова						
			Н.контроль	Тюнина						
			Стадия	Лист	Листов					
			П	1	1					
			ООО "АВТОДОРПРОЕКТ"							

СОДЕРЖАНИЕ ТОМА

№п/п	Наименование	Примечание. стр
1	2	3
	Введение	6
1	Обоснование определения местоположения границ образуемого земельного участка с учетом соблюдения требований к образуемым земельным участкам, в том числе требований к предельным (минимальным и (или) максимальным) размерам земельных участков	7
2	Обоснование способа образования земельного участка	9
3	Обоснование определения размеров образуемого земельного участка	10
4	Обоснование определения границ публичного сервитута, подлежащего установлению в соответствии с законодательством Российской Федерации	11
	Приложения	12

Взаим. инв. №	Подпись и дата										
Инв. № подл.							2021-34-СТ				
	Изм.	Кол.	Лист	№ док	Подпись	Дата					
						18.01.22					
	ГИП		Кравченко				Содержание тома	Стадия	Лист	Листов	
	Разработал		Кравченко					П	1	1	
Проверил		Шипанова				ООО "АВТОДОРПРОЕКТ"					
Н.контроль		Тюнина									

Введение

Целью подготовки проекта межевания территории, в соответствии со статьей 43 Градостроительного кодекса Российской Федерации (далее – ГрК РФ) является выделение элементов планировочной структуры, установление границ территорий общего пользования, границ зон планируемого размещения объектов капитального строительства. Основная задача проекта межевания – установка границ образуемых земельных участков.

Проект разработан в соответствии с:

- Градостроительным кодексом Российской Федерации;
- Земельным кодексом Российской Федерации;
- Жилищным кодексом Российской Федерации;
- СНиП 11-04-2003 «Инструкция о порядке разработки, согласования, экспертизы и утверждения градостроительной документации» (в части, не противоречащей Градостроительному кодексу Российской Федерации);
- Федеральным законом от 22.07.2018г. № 123-ФЗ «Технический регламент о требованиях пожарной безопасности»;
- Приказом Минэкономразвития РФ от 03.08.2018г. № 388 «Об утверждении требований к проекту межевания земельных участков».

Взаим. инв. №	Подпись и дата									
Инв. № подл.							2021-34-ПМТ2.ТЧ			
	Изм.	Кол.	Лист	Недок	Подпись	Дата				
						18.01.22	Текстовая часть	Стадия	Лист	Листов
	ГИП		Кравченко			П		1	1	
	Разработал		Кравченко			ООО "АВТОДОРПРОЕКТ"				
Проверил		Шипанова								
		Н.контроль		Тюнина						

1. Обоснование определения местоположения границ образуемого земельного участка с учетом соблюдения требований к образуемым земельным участкам, в том числе требований к предельным (минимальным и (или) максимальным) размерам земельных участков

Местоположение границ образуемого земельного участка определено на основании технического задания на выполнение работ по разработке проекта планировки и проекта межевания территории для строительства линейного объекта «Автодорога ул. Комарова – реконструкция» (Приложение № 1 к муниципальному контракту на выполнение проектных, заключенному между МКУ «УКС» и ООО «АВТОДОРПРОЕКТ».

Согласно ст. 36 п.4 п.п.3 Градостроительного Кодекса РФ, действие градостроительного регламента не распространяется на земельные участки, предназначенные для размещения линейных объектов и (или) занятые линейными объектами. Следовательно, предельные (минимальные и (или) максимальные) размеры земельных участков, в том числе их площадь не устанавливаются.

Территория разработки проекта межевания территории линейного объекта «Автодорога ул. Комарова – реконструкция» в населенном пункте.

Проект межевания выполнен в системе координат МСК-42, зона 2.

Границы публичных сервитутов, установленных в соответствии с законодательством Российской Федерации, отсутствуют:

Границы публичных сервитутов, подлежащих установлению в соответствии с законодательством Российской Федерации, отсутствуют;

Границы зон с особыми условиями использования территорий, подлежащие установлению, изменению в связи с размещением линейных объектов, отсутствуют;

Границы зон с особыми условиями использования территорий, подлежащие установлению, изменению в связи с размещением линейных объектов, подлежащих реконструкции в связи с их переносом из зон планируемого размещения линейных объектов либо в границах зон планируемого размещения линейных объектов, отсутствуют;

Границы особо охраняемых природных территорий отсутствуют;

Границы территорий объектов культурного наследия, включенных в единый государственный реестр объектов культурного наследия (памятников истории и культуры) народов Российской Федерации, границы территорий выявленных объектов культурного наследия, отсутствуют;

Границы лесничеств, участковых лесничеств, лесных кварталов, лесотаксационных выделов или частей лесотаксационных выделов, отсутствуют.

Инва. № подл.	Подпись и дата	Взаим. инв. №

Изм.	Кол.	Лист	Недок	Подпись	Дата

2021-34-ПМТ2.ТЧ

Лист

2

В непосредственной близости от полосы отвода проектируемого объекта наличия скотомогильников не зарегистрировано. Территория по месту проводимых работ в эпизоотическом отношении благополучна.

Инв. № подл.	Подпись и дата	Взаим. инв. №							Лист	
									3	
			Изм.	Кол.	Лист	Недок	Подпись	Дата	2021-34-ПМТ2.ТЧ	

2. Обоснование способа образования земельного участка

Проектом межевания территории предусматривается:

- Образование земельного участка с условным кадастровым номером 3У1 из земель, государственная или муниципальная собственность на которые не разграничена.

Сервитуты проектом не устанавливаются.

Инв. № подл.	Подпись и дата	Взаим. инв. №							Лист	
									4	
			Изм.	Кол.	Лист	Недок	Подпись	Дата	2021-34-ПМТ2.ТЧ	

3. Обоснование определения размеров образуемого земельного участка

Согласно ст. 36 п.4 п.п.3 Градостроительного Кодекса РФ, действие градостроительного регламента не распространяется на земельные участки, предназначенные для размещения линейных объектов и (или) занятые линейными объектами. Следовательно, предельные (минимальные и (или) максимальные) размеры земельных участков, в том числе их площадь не устанавливаются.

Инв. № подл.	Подпись и дата	Взаим. инв. №							Лист	
									5	
			Изм.	Кол.	Лист	Недок	Подпись	Дата	2021-34-ПМТ2.ТЧ	

4. Обоснование определения границ публичного сервитута, подлежащего установлению в соответствии с законодательством Российской Федерации

Проектом межевания не предусматривается установление границ публичного сервитута.

Инв. № подл.	Подпись и дата	Взаим. инв. №							Лист	
									6	
			Изм.	Кол.	Лист	Недок	Подпись	Дата	2021-34-ПМТ2.ТЧ	

Приложение А (справочное)
Письмо от 30.09.2021 № 04/1832/236 Комитета по охране ОКН Кузбасса



Комитет по охране объектов
культурного наследия Кузбасса
(Комитет по охране ОКН Кузбасса)

Советский пр., д. 60, корпус 2, офис 101,
г. Кемерово, 650064
Тел./факс (3842) 36-69-47
e-mail: okn-kuzbass@ako.ru ; http://okn-kuzbass.ru
ОКПО 03812632; ОГРН 1164205071326;
ИНН/КПП 4205331804/420501001
30.09.2021 № 04/1832/236
на № 419-1/21 от 30.09.2021

Главному инженеру проектов
ООО «АВТОДОРПРОЕКТ»

Кравченко П.В.

После рассмотрения представленного комплекта документации, изучения архивных материалов установлено, что на участке изысканий по объекту: «Автодорога ул. Комарова – реконструкция», **отсутствуют** объекты культурного наследия, включенные в Единый государственный реестр объектов культурного наследия (памятников истории и культуры) народов Российской Федерации, выявленные объекты культурного наследия и объекты, обладающие признаками объекта культурного наследия (в том числе археологического).

Испрашиваемый земельный участок расположен вне зон охраны объектов культурного наследия и вне защитных зон объектов культурного наследия.

Информируем Вас, что в соответствии со статьей 36 Федерального закона 25.06.2002 № 73-ФЗ «Об объектах культурного наследия (памятниках истории и культуры) народов Российской Федерации» в случае обнаружения в ходе проведения изыскательских, проектных, земляных, строительных, мелиоративных, хозяйственных работ объекта, обладающего признаками объекта культурного наследия, в том числе объекта археологического наследия, необходимо незамедлительно приостановить указанные работы и в течение трех дней со дня обнаружения такого объекта направить в Комитет по охране объектов культурного наследия Кузбасса письменное заявление об обнаруженном объекте культурного наследия.

Приложение: ситуационный план, перечень координат

И.о. председателя Комитета

Е.В. Каминская

Онищенко Сергей Степанович
тел. 8-(384-2)-36-69-47

И.о. инв. №	Взаим. инв. №
Подпись и дата	
И.о. инв. №	

Изм.	Кол.	Лист	Недок	Подпись	Дата

2021-34-ПМТ2.ТЧ

Лист

7

Приложение
к письму Комитета по охране объектов
культурного наследия Кузбасса
от 30.09.2021 № 04/1832/236

Ситуационный план, перечень координат



Каталог координат точек (МСК-38)		
№ точки	X	Y
1	53.692106	88.070814
2	53.688706	88.066984
3	53.685502	88.063096

УСЛОВНЫЕ ОБОЗНАЧЕНИЯ

— Проектный участок а/д по ул.Комарова

Примечания:

Каталог координат точек (WGS)		
№ точки	с. ш.	в. д.
1	53°41'31.6"	88°04'14.9"
2	53°41'19.3"	88°04'01.1"
3	53°41'07.8"	88°03'47.2"

Взаим. инв. №

Подпись и дата

Инв. № подл.

Изм.	Кол.	Лист	Недок	Подпись	Дата

2021-34-ПМТ2.ТЧ

Лист

8

Приложение Б (справочное)
Письмо от 11.10.2021 № 7202-ОС МПР Кузбасса



**МИНИСТЕРСТВО
 ПРИРОДНЫХ РЕСУРСОВ
 И ЭКОЛОГИИ КУЗБАССА
 (МПР КУЗБАССА)**

650000, г. Кемерово, Советский пр-т, 63
 тел. 8 (384-2) 58-55-56, факс 8 (384-2) 58-69-91
 e-mail: kea@ako.ru
<http://www.kuzbasseco.ru>

От 11.10.2021 № 7202-ОС
 На 419-3/21 от 30.09.2021
 О предоставлении информации

Главному инженеру
 проектов
 ООО «АВТОДОРПРОЕКТ»

Кравченко П.В.

630112, г. Новосибирск,
 ул. Писарева, д. 108, офис 1

Уважаемый Павел Владимирович!

Министерство природных ресурсов и экологии Кузбасса (далее – Министерство) ознакомилось с представленными Вами картографическими материалами района проведения проектно-изыскательских работ по объекту: «Автодорога ул. Комарова – реконструкция» и сообщает.

Площадка проектируемого объекта находится на антропогенно-нарушенной территории. В связи с этим в рамках ведения Красной книги Кузбасса по уточнению списков редких и находящихся под угрозой исчезновения видов животного и растительного мира (постановление Коллегии Администрации Кемеровской области от 01.11.2010 № 470 (в ред. от 22.12.2020) на указанном Вами участке маловероятно нахождение объектов животного и растительного мира, занесенных в Красную книгу Кузбасса.

Предоставление информации о видах растений и животных, занесенных в Красную книгу Российской Федерации, об особо охраняемых природных территориях (памятники природы) (далее – ООПТ) регионального значения, о природных заказниках, о путях миграции животных не входит в полномочия Министерства.

Для получения сведений об ООПТ и государственных природных заказниках регионального значения Вам необходимо обратиться в департамент по охране объектов животного мира Кузбасса (г. Кемерово, пр. Кузнецкий, 22-а).

С уважением,
 министр природных ресурсов
 и экологии Кузбасса

С.В. Высоцкий

Исп. Котлярова Мария Викторовна,
 тел. 8 (3842) 58-74-37

Интв. № подл.	Взаим. интв. №
Подпись и дата	

Изм.	Кол.	Лист	Недок	Подпись	Дата

2021-34-ПМТ2.ТЧ

Лист

9

Приложение В (справочное)
Письмо от 15.10.2021 № 01-12/1890 Управление Ветеринарии Кузбасса



**УПРАВЛЕНИЕ
ВЕТЕРИНАРИИ КУЗБАССА**

ул. Федоровского, д. 15, г. Кемерово, 650055
 Тел. (3842) 28-95-29, факс 37-70-61
 e-mail: vetkuzbass@mail.ru
<http://www.vetkuzbass.ru>

Главному инженеру проектов
 ООО «АВТОДОРПРОЕКТ»

Кравченко П.В.

от 15.10.2021 № 01-12/1898

на № 419-5/21 от 30.09.2021 г.

Управление ветеринарии Кузбасса сообщает, что в границах земельного участка и прилегающей территории в радиусе 1000 метров для выполнения проектно-изыскательских работ по объекту: «Автодорога ул. Комарова - реконструкция» согласно прилагаемым координатам и ситуационному плану скотомогильники (биотермические ямы) и сибиреязвенные захоронения отсутствуют.

Начальник Управления
 ветеринарии Кузбасса

С.Г. Лысенко

Краснобаев Р.И.
 8(384-2) 28-98-16

Инд. № подл.	Подпись и дата	Взаим. инв. №

Изм.	Кол.	Лист	Недок	Подпись	Дата

2021-34-ПМТ2.ТЧ

Лист

10

Приложение Г (справочное)
Письмо от 15.10.2021 № 1818/01-1843 УАиГ г. Междуреченск



УПРАВЛЕНИЕ
архитектуры и градостроительства
администрации
Междуреченского городского округа
(УАиГ)
 652878, г. Междуреченск
 Кемеровской области – Кузбасса,
 пр-кт 50 лет Комсомола, 26а
 тел. факс (8-38475) 2-88-38
 E-mail: uaig@mrech.ru

Начальнику МКУ «УКС»
 В.П. Кулагину

от 15.10.2021 № 1818 /01-1843

на № 1302 от 08.10.2021г.

Уважаемый Владимир Петрович!

На Ваш запрос для выполнения проектно-сметной документации по объекту «Автодорога ул. Комарова- реконструкция» управление архитектуры и градостроительства сообщает, что в границах проведения работ и граничащих с ним территориях отсутствуют:

- зоны санитарной охраны водозабора г. Междуреченска;
- особо охраняемые природные территории местного значения и их зоны охраны,
- пересечения с охранной зоной ООПТ регионального значения Государственного природного заказника «Бельсинский»;
- места традиционного проживания и традиционной хозяйственной деятельности коренных малочисленных народов.
- источники хозяйственно-питьевого водоснабжения, а также зоны санитарной охраны первого, второго и третьего поясов г. Междуреченска;
- лечебно-оздоровительные местности и курорты;
- санитарно-защитные зоны (разрывы) свалок и полигонов ТБО, кладбищ и места захоронений.

Объект расположен в границах третьего пояса зоны санитарной охраны Драгунского ковшевого водозабора (Распоряжение Администрации Кемеровской области от 08.05.2003 N 477-р "Об утверждении границ зон санитарной охраны источников централизованного хозяйственно-питьевого водоснабжения г. Новокузнецка").

И.о. начальника управления архитектуры
 и градостроительства администрации
 Междуреченского городского округа

Т.М. Паршукова

исп. Дубровина Наталья Сергеевна,
 8 /38475/ 2-77-53

И.о. начальника	Взаим. инв. №
Подпись и дата	
И.о. подл.	

Изм.	Кол.	Лист	Недок	Подпись	Дата

2021-34-ПМТ2.ТЧ

Лист

11

Приложение Д (справочное)
Постановление администрации Междуреченского городского округа №2237-п от 29.10.2021г.



РОССИЙСКАЯ ФЕДЕРАЦИЯ
Кемеровская область - Кузбасс
город Междуреченск
Администрация Междуреченского городского округа

ПОСТАНОВЛЕНИЕ

от 29.10.2021 № 2237-п

О подготовке документации
по планировке территории

Рассмотрев предложения МКУ «УКС», руководствуясь Градостроительным кодексом Российской Федерации, Федеральным законом от 06.10.2003 № 13-ФЗ «Об общих принципах организации местного самоуправления в Российской Федерации», Уставом муниципального образования «Междуреченский городской округ Кемеровской области - Кузбасса», решением Междуреченского городского Совета народных депутатов от 23.05.2011 № 242 «Об утверждении Положения о порядке осуществления градостроительной деятельности на территории муниципального образования «Междуреченский городской округ», Правилами землепользования и застройки Междуреченского городского округа Кемеровской области - Кузбасса, утвержденными решением Междуреченского городского Совета народных депутатов от 17.07.2008 №458:

1. Подготовить проект планировки и межевания территории для размещения линейного объекта «Автодорога ул.Комарова – реконструкция» (далее по тексту – проект).

2. Утвердить порядок и сроки проведения работ по подготовке проекта (приложение № 1 к настоящему постановлению).

3. Утвердить порядок предоставления предложений о порядке, сроках подготовки и содержании проекта (приложение № 2 к настоящему постановлению).

Инов. № подл.	Подпись и дата	Взаим. инв.№

Изм.	Кол.	Лист	Недок	Подпись	Дата

2021-34-ПМТ2.ТЧ

Лист

12

4. Отделу по работе со СМИ администрации Междуреченского городского округа (Воробьева М.А.) опубликовать настоящее постановление в средствах массовой информации в полном объеме в течение трех дней со дня подписания настоящего постановления.

5. Отделу информационных технологий управления по обеспечению хозяйственной деятельности администрации Междуреченского городского округа (Васильева Н.В.) обеспечить размещение настоящего постановления на официальном сайте администрации Междуреченского городского округа в течение трех дней со дня подписания настоящего постановления.

6. Контроль за выполнением настоящего постановления возложить на первого заместителя главы Междуреченского городского округа по промышленности и строительству Перепилиценко С.В.

Глава Междуреченского городского округа

В.Н. Чернов

Инв. № подл.	Подпись и дата	Взаим. инв. №							Лист	
									13	
Изм.	Кол.	Лист	Недок	Подпись	Дата	2021-34-ПМТ2.ТЧ				

Приложение Е (справочное)
Муниципальный контракт на выполнение проектных работ и документации по планировке территории

г. Междуреченск

«__» _____ 2021г.

Муниципальное казенное учреждение «Управление капитального строительства», именуемое в дальнейшем «Заказчик», в лице начальника Кулагина Владимира Петровича, действующего на основании Устава с одной стороны, и _____, в лице _____, действующего на основании _____, именуемое в дальнейшем «Подрядчик», с другой стороны, при совместном упоминании именуемые «Стороны», на основании Федерального закона от 05.04.2013 № 44-ФЗ «О Конфрактной системе в сфере закупок товаров, работ, услуг для обеспечения государственных и муниципальных нужд» заключили настоящий муниципальный Конфракт (далее - Конфракт) о нижеследующем:

1. Предмет Конфракта

1.1. Предмет конфракта: **«Автодорога ул.Комарова - реконструкция - проектно-изыскательские работы»**. Заказчик поручает, а Подрядчик принимает на себя обязательство в соответствии с заданием заказчика (Приложение 1 к Конфракту) и в сроки, установленные Конфрактом, выполнить инженерные изыскания, осуществить подготовку проектной и рабочей документации в целях реконструкции объекта капитального строительства «Автодорога ул.Комарова».

Идентификационный код закупки 21 34214027215421401001 0037 001 4110 414.

1.2. Место выполнения работы: Кемеровская область-Кузбасс, г.Междуреченск, ул. Комарова.

**2. Стоимость работ и порядок расчетов
(график оплаты)**

2.1. Цена конфракта является твердой, определена на весь срок исполнения конфракта и включает в себя прибыль подрядчика, уплату налогов, сборов, других обязательных платежей и иных расходов подрядчика, связанных с выполнением обязательств по конфракту, при котором цена конфракта (цена работ) составляет: _____ рублей __ копеек, в том числе налог на добавленную стоимость (далее - НДС) по налоговой ставке _____ (_____) процентов, а в случае если конфракт заключается с лицами, не являющимися в соответствии с законодательством Российской Федерации о налогах и сборах плательщиком НДС, то цена конфракта НДС не облагается.

2.2. График оплаты: Заказчик производит расчет с Подрядчиком по факту выполнения работ в срок не более 15 (пятнадцати) рабочих дней с даты подписания Заказчиком Акта сдачи-приемки выполненных работ (Приложение 3 к Конфракту). Расчет осуществляется путем перечисления денежных средств на расчетный счет Подрядчика, указанный в Конфракте.

2.3. Источник финансирования – денежные средства бюджета муниципального образования «Междуреченский городской округ».

2.4. Цена Конфракта может быть снижена по соглашению сторон без изменения предусмотренных Конфрактом объема выполняемой работы и иных условий Конфракта.

2.5. Сумма, подлежащая уплате заказчиком юридическому лицу или физическому лицу, в том числе зарегистрированному в качестве индивидуального предпринимателя, уменьшается на размер налогов, сборов и иных обязательных платежей в бюджеты бюджетной системы Российской Федерации, связанных с оплатой Конфракта, если в соответствии с законодательством Российской Федерации о налогах и сборах такие налоги, сборы и иные обязательные платежи подлежат уплате в бюджеты бюджетной системы Российской Федерации заказчиком.

2.6. В случае если фактические расходы подрядчика оказались меньше тех, которые учитывались при определении цены работы, полученная экономия распределяется следующим образом: 0% - Подрядчику, 100% - Заказчику.

2.7. Подрядчик не претендует ни на какие дополнительные платежи, а также не освобождается ни от каких обязательств и/или ответственности по причине его недостаточной информированности.

Взаим. инв.№	
Подпись и дата	
Инв. № подл.	

Изм.	Кол.	Лист	Недок	Подпись	Дата

2021-34-ПМТ2.ТЧ

Лист

14

3. Сроки выполнения работ (график выполнения работ)

3.1. Срок выполнения работ:

- начальный срок выполнения работ – дата заключения Контракта;
- срок выполнения работ по контракту – сто двадцать календарных дней с даты заключения Контракта. Результаты инженерных изысканий должны быть выполнены и переданы Заказчику в срок не позднее 30 октября 2021г.

3.2. Срок действия Контракта – Контракт вступает в силу со дня его заключения сторонами и действует до 31.12.2022г., либо до полного исполнения сторонами своих обязательств по контракту.

4. Порядок сдачи и приемки работ

4.1. Подрядчик передает Заказчику работу в объеме и в сроки, предусмотренные Контрактом по накладной с приложением подписанного Промежуточного акта сдачи - приемки результатов работ по форме, согласно Приложению 2 к Контракту. Подписание Сторонами Промежуточного Акта сдачи-приемки результатов работ не порождает обязанности Заказчика оплатить выполненные работы.

4.2. Заказчик в течение 30 рабочих дней с момента получения документации проводит проверку (экспертизу) результата работ, подписывает и направляет Подрядчику Промежуточный акт сдачи-приемки результатов работ, либо направляет мотивированный отказ от приемки.

4.3. В случае мотивированного отказа Заказчика от приемки документации Заказчик направляет Подрядчику перечень замечаний, с указанием срока их устранения. Подрядчик обязан устранить замечания в указанный Заказчиком срок. После устранения замечаний Подрядчик повторно направляет Заказчику документацию. Заказчик рассматривает ее в предусмотренный контрактом срок. При отсутствии выявленных ранее или вновь обнаруженных замечаний Заказчик подписывает и направляет Подрядчику Промежуточный Акт сдачи-приемки результатов работ. В случае повторного выявления не устраненных Подрядчиком по замечаниям Заказчика замечаний к выполненным работам работы считаются не выполненными и не принимаются Заказчиком. В случае несогласия Подрядчика с замечаниями Заказчика Подрядчик в течение 3 рабочих дней с даты получения замечаний направляет к Заказчику своего уполномоченного представителя для урегулирования возникших разногласий.

4.4. После подписания Заказчиком Промежуточного Акта сдачи-приемки результатов работ Заказчик в течение 30 рабочих дней направляет полученный от Подрядчика комплект документации в организацию, уполномоченную на проведение государственной экспертизы для проведения государственной экспертизы проектной документации и результатов инженерных изысканий, а также проведения экспертизы в части проверки достоверности определения сметной стоимости. В этот же срок Заказчик выдает Подрядчику доверенность на представление интересов Заказчика при проведении государственной экспертизы.

4.5. Заказчик осуществляет приемку результатов работ по Контракту после получения положительного заключения государственной экспертизы проектной документации и результатов инженерных изысканий, заключения о достоверности определения сметной стоимости, а также подготовки рабочей документации, разработанной на основании проектной документации, получившей положительное заключение государственной экспертизы.

В течение 5 рабочих дней с даты получения положительного заключения государственной экспертизы проектной документации, а также заключения о достоверности определения сметной стоимости Подрядчик оформляет комплект документации в соответствии с Задаaniem на проектирование, оформляет и подписывает Акт сдачи-приемки выполненных работ по форме согласно Приложению 3 к Контракту. Комплект документации с Актом сдачи-приемки выполненных работ направляется Заказчику. При отсутствии замечаний к документации Заказчик со своей стороны в течение 15 рабочих дней с даты получения указанных документов подписывает Акт сдачи-приемки выполненных работ и направляет его Подрядчику. С даты подписания Акта сдачи-приемки выполненных работ Заказчиком работы считаются выполненными, принятыми и подлежащими оплате. При наличии замечаний Подрядчик обязан устранить их в срок, установленный заказчиком в мотивированном отказе от приемки.

4.6. Все представляемые Подрядчиком отчетные документы должны содержать подписи и расшифровки подписей Представителей Подрядчика, оттиск печати Подрядчика (при наличии) и дату их составления. К мо-

Инв. № подл.	Подпись и дата	Взаим. инв. №							Лист	
			2021-34-ПМТ2.ТЧ						15	
Изм.	Кол.	Лист	Недок	Подпись	Дата					

менту передачи Заказчику любого отчетного документа, в том числе акта передачи документации, промежуточного акта приемки-передачи выполненных работ Подрядчик обязан заблаговременно подписать документы. Документы, не подписанные Подрядчиком, Заказчиком не принимаются.

4.7. Документом, закрепляющим результат проведенной заказчиком экспертизы, является Акт сдачи-приемки выполненных работ.

4.8. Подписание Заказчиком Акта сдачи-приемки выполненных работ не освобождает Подрядчика от ответственности за конечный результат по воплощению результатов работ в натуре, при условии выполнения строительно-монтажных работ в точном соответствии с разработанной по настоящему Контракту документацией.

4.9. Подрядчик обязуется осуществлять авторский надзор за осуществлением реконструкции проектируемого объекта на основании договора с Заказчиком.

4.10. По соглашению сторон приемка выполненных работ осуществляется в электронной форме с использованием функционала Единой информационной системы в сфере закупок (далее ЕИС). В этом случае стороны используют в качестве акта приемки универсальный передаточный документ, либо иные документы, предусмотренные законодательством и функционалом ЕИС.

5. Права и обязанности сторон

5.1. Заказчик вправе в любое время отказаться от исполнения настоящего Контракта при условии оплаты Подрядчику фактически понесенных им расходов, связанных с оформлением документации и прекращением работы. В этом случае составляется соглашение о расторжении Контракта, в котором согласовываются объем выполненных работ и стоимость работ, подлежащих оплате.

5.2. Заказчик вправе в любое время проверять ход и качество выполняемых Подрядчиком работ, не вмешиваясь в его деятельность.

5.3. Подрядчик не вправе отступить от данных ему Заказчиком указаний. Если по обстоятельствам дела необходимо в интересах Заказчика отступить от данных им указаний, то Подрядчик обязан уведомить Заказчика о необходимости таких отступлений.

5.4. Заказчик имеет право вносить изменения в Задание на проектирование при условии, что это не приведет к увеличению цены Контракта. Все изменения должны быть оформлены в письменном виде.

5.4. Заказчик обязан:

5.4.1. Осуществлять приемку результатов выполненных работ по контракту в порядке и сроки, предусмотренные Контрактом после получения положительного заключения государственной экспертизы проектной документации и результатов инженерных изысканий, а также подготовки рабочей документации, разработанной на основании проектной документации, получившей положительное заключение государственной экспертизы проектной документации.

5.4.2. Оплачивать выполненные по контракту работы в размерах, установленных контрактом не позднее 15 (пятнадцати) рабочих дней с даты подписания заказчиком акта сдачи-приемки выполненных работ.

5.5. Подрядчик обязан:

5.5.1. Принять на себя обязательство в соответствии с Заданием на проектирование и Контрактом и в сроки, установленные контрактом осуществить подготовку инженерных изысканий, проектной и рабочей документации в целях реконструкции объекта капитального строительства: «Автодорога ул. Комарова - реконструкция - проектно-изыскательские работы».

5.5.2. Предоставлять Заказчику по его требованию информацию о ходе выполнения работ по Контракту по форме, в объеме и в сроки, содержащиеся в требовании Заказчика.

5.5.3. Назначить полномочного представителя для осуществления координационных действий, согласования и решения всех вопросов, возникающих в процессе выполнения работ, осуществления надзора за качеством работ и соблюдением Контрактных обязательств.

5.5.4. Устранить за свой счет в установленный заказчиком разумный срок недостатки (дефекты), выявленные в процессе выполнения работ по Контракту, при передаче результатов работ по Контракту, при проведении государственной экспертизы, а также выявленные в ходе реконструкции или в процессе эксплуатации объекта, возникшие вследствие невыполнения и (или) ненадлежащего выполнения работ подрядчиком и (или) третьими лицами, привлеченными им для выполнения работ, а в случае если указанные недостатки (де-

Инв. № подл.	Подпись и дата	Взаим. инв. №							Лист	
									2021-34-ПМТ2.ТЧ	
			Изм.	Кол.	Лист	Недок	Подпись	Дата	16	

фекты) причинили убытки заказчику и (или) третьим лицам, возместить убытки в полном объеме в соответствии с гражданским законодательством Российской Федерации. В случае если заказчиком не указан срок для устранения выявленных недостатков (дефектов), такие недостатки (дефекты) должны быть устранены подрядчиком в срок не позднее 5 (пяти) дней со дня получения уведомления о выявленных недостатках (дефектах).

5.5.5. При необходимости получения исходно-разрешительной документации, технических условий и др. самостоятельно запрашивать их у соответствующих органов и организаций.

5.5.6. Не раскрывать посторонним лицам, непосредственно не занятым в выполнении обязательств по настоящему Контракту, характер и объем выполнения задания.

6. Ответственность Заказчика и Подрядчика за неисполнение или ненадлежащее исполнение обязательств, предусмотренных Контрактом

6.1. В случае просрочки исполнения Подрядчиком обязательств (в том числе гарантийного обязательства), предусмотренных Контрактом, а также в иных случаях неисполнения или ненадлежащего исполнения Подрядчиком обязательств, предусмотренных Контрактом, Заказчик направляет Подрядчику требование об уплате неустоек (штрафов, пеней).

6.2. Пени начисляются за каждый день просрочки исполнения Подрядчиком обязательства, предусмотренного Контрактом, начиная со дня, следующего после дня истечения установленного Контрактом срока исполнения обязательства, и устанавливается Контрактом в размере одной трехсотой действующей на дату уплаты пени ключевой ставки Центрального банка Российской Федерации от цены Контракта (отдельного этапа исполнения Контракта), уменьшенной на сумму, пропорциональную объему обязательств, предусмотренных Контрактом (соответствующим отдельным этапом исполнения Контракта) и фактически исполненных Подрядчиком, за исключением случаев, если законодательством Российской Федерации установлен иной порядок начисления пени.

6.3. Штрафы начисляются за неисполнение или ненадлежащее исполнение подрядчиком обязательств, предусмотренных Контрактом, за исключением просрочки исполнения подрядчиком обязательств (в том числе гарантийного обязательства), предусмотренных Контрактом. Размер штрафа устанавливается Контрактом в порядке, установленном Правительством Российской Федерации в Постановлении от 30.08.2017 N 1042 "Об утверждении Правил определения размера штрафа, начисляемого в случае ненадлежащего исполнения заказчиком, неисполнения или ненадлежащего исполнения Подрядчиком (подрядчиком, исполнителем) обязательств, предусмотренных Контрактом (за исключением просрочки исполнения обязательств заказчиком, Подрядчиком (подрядчиком, исполнителем), и размера пени, начисляемой за каждый день просрочки исполнения Подрядчиком (подрядчиком, исполнителем) обязательства, предусмотренного Контрактом, о внесении изменений в постановление Правительства Российской Федерации от 15 мая 2017 г. N 570 и признании утратившим силу постановления Правительства Российской Федерации от 25 ноября 2013 г. N 1063" (далее Правила), за исключением случаев, если законодательством Российской Федерации установлен иной порядок начисления штрафов.

6.3.1. За каждый факт неисполнения или ненадлежащего исполнения подрядчиком обязательств, предусмотренных контрактом, заключенным по результатам определения подрядчика в соответствии с пунктом 1 части 1 статьи 30 Федерального закона "О контрактной системе в сфере закупок товаров, работ, услуг для обеспечения государственных и муниципальных нужд" (далее - Федеральный закон), за исключением просрочки исполнения обязательств (в том числе гарантийного обязательства), предусмотренных контрактом, размер штрафа устанавливается в размере 1 процента цены контракта (этапа), но не более 5 тыс. рублей и не менее 1 тыс. рублей. 6.3.2. За каждый факт неисполнения или ненадлежащего исполнения Подрядчиком обязательств, предусмотренных Контрактом, заключенным с победителем закупки (или с иным участником закупки в случаях, установленных Федеральным законом), предложившим наиболее высокую цену за право заключения Контракта, размер штрафа рассчитывается в порядке, установленном Постановлением Правительства РФ от 30.08.2017 N 1042 (ред. от 02.08.2019) "Об утверждении Правил определения размера штрафа, начисляемого в случае ненадлежащего исполнения заказчиком, неисполнения или ненадлежащего исполнения поставщиком (подрядчиком, исполнителем) обязательств, предусмотренных Контрактом (за исключением просрочки исполнения обязательств заказчиком, поставщиком (подрядчиком, исполнителем), о внесении изменений в постановление Правительства Российской Федерации от 15 мая 2017 г. N 570 и признании

Взаим. инв.№	
Подпись и дата	
Инв. № подл.	

Изм.	Кол.	Лист	Недок	Подпись	Дата

2021-34-ПМТ2.ТЧ

Лист

17

утратившим силу постановления Правительства Российской Федерации от 25 ноября 2013 г. N 1063", за исключением просрочки исполнения обязательств (в том числе гарантийного обязательства), предусмотренных Контрактом, и устанавливается в следующем порядке:

а) в случае, если цена Контракта не превышает начальную (максимальную) цену Контракта:

10 процентов начальной (максимальной) цены Контракта, если цена Контракта не превышает 3 млн. рублей;

5 процентов начальной (максимальной) цены Контракта, если цена Контракта составляет от 3 млн. рублей до 50 млн. рублей (включительно);

1 процент начальной (максимальной) цены Контракта, если цена Контракта составляет от 50 млн. рублей до 100 млн. рублей (включительно);

б) в случае, если цена Контракта превышает начальную (максимальную) цену Контракта:

10 процентов цены Контракта, если цена Контракта не превышает 3 млн. рублей;

5 процентов цены Контракта, если цена Контракта составляет от 3 млн. рублей до 50 млн. рублей (включительно);

1 процент цены Контракта, если цена Контракта составляет от 50 млн. рублей до 100 млн. рублей (включительно).

6.3.3. За каждый факт неисполнения или ненадлежащего исполнения Подрядчиком обязательства, предусмотренного Контрактом, которое не имеет стоимостного выражения, размер штрафа устанавливается (при наличии в Контракте таких обязательств) в следующем порядке:

а) 1000 рублей, если цена Контракта не превышает 3 млн. рублей;

б) 5000 рублей, если цена Контракта составляет от 3 млн. рублей до 50 млн. рублей (включительно);

в) 10000 рублей, если цена Контракта составляет от 50 млн. рублей до 100 млн. рублей (включительно);

г) 100000 рублей, если цена Контракта превышает 100 млн. рублей.

6.4. В случае просрочки исполнения заказчиком обязательств, предусмотренных Контрактом, а также в иных случаях неисполнения или ненадлежащего исполнения заказчиком обязательств, предусмотренных Контрактом, подрядчик вправе потребовать уплаты неустоек (штрафов, пеней). Пеня начисляется за каждый день просрочки исполнения обязательства, предусмотренного Контрактом, начиная со дня, следующего после дня истечения установленного Контрактом срока исполнения обязательства. Такая пеня устанавливается Контрактом в размере одной трехсотой действующей на дату уплаты пеней ключевой ставки Центрального банка Российской Федерации от не уплаченной в срок суммы. Штрафы начисляются за ненадлежащее исполнение заказчиком обязательств, предусмотренных Контрактом, за исключением просрочки исполнения обязательств, предусмотренных Контрактом. Размер штрафа устанавливается Контрактом в порядке, установленном Правительством Российской Федерации в Постановлении от 30.08.2017 N 1042 "Об утверждении Правил определения размера штрафа, начисляемого в случае ненадлежащего исполнения заказчиком, неисполнения или ненадлежащего исполнения Подрядчиком (подрядчиком, исполнителем) обязательств, предусмотренных Контрактом (за исключением просрочки исполнения обязательств заказчиком, Подрядчиком (подрядчиком, исполнителем), и размера пени, начисляемой за каждый день просрочки исполнения Подрядчиком (подрядчиком, исполнителем) обязательства, предусмотренного Контрактом, о внесении изменений в постановление Правительства Российской Федерации от 15 мая 2017 г. N 570 и признании утратившим силу постановления Правительства Российской Федерации от 25 ноября 2013 г. N 1063".

За каждый факт неисполнения заказчиком обязательств, предусмотренных Контрактом, за исключением просрочки исполнения обязательств, предусмотренных Контрактом, размер штрафа устанавливается в следующем порядке:

а) 1000 рублей, если цена Контракта не превышает 3 млн. рублей (включительно);

б) 5000 рублей, если цена Контракта составляет от 3 млн. рублей до 50 млн. рублей (включительно);

в) 10000 рублей, если цена Контракта составляет от 50 млн. рублей до 100 млн. рублей (включительно);

г) 100000 рублей, если цена Контракта превышает 100 млн. рублей.

6.5. Общая сумма начисленных штрафов за неисполнение или ненадлежащее исполнение Подрядчиком обязательств, предусмотренных Контрактом, не может превышать цену Контракта.

Общая сумма начисленных штрафов за ненадлежащее исполнение заказчиком обязательств, предусмотренных Контрактом, не может превышать цену Контракта.

Взаим. инв. №	
Подпись и дата	
Инв. № подл.	

Изм.	Кол.	Лист	Недок	Подпись	Дата

6.6. Сторона освобождается от уплаты неустойки (штрафа, пени), если докажет, что неисполнение или ненадлежащее исполнение обязательства, предусмотренного Контрактом, произошло вследствие непреодолимой силы или по вине другой стороны.

6.7. В случае если обеспечение исполнения Контракта обеспечивается внесением денежных средств, требования об уплате неустоек по Контракту (при их неудовлетворении Подрядчиком в добровольном порядке) удовлетворяются из обеспечения исполнения Контракта в соответствии со ст. 410 Гражданского кодекса Российской Федерации.

7. Гарантии подрядчика

7.1. Подрядчик гарантирует выполнение работ в соответствии с Заданием на проектирование, требованиями действующего законодательства, нормативной документации, технических регламентов.

7.2. При обнаружении недостатков в документации, возникших по вине Подрядчика, в любое время Подрядчик, по требованию Заказчика обязан безвозмездно устранить их, произвести необходимые дополнительные работы в указанный Заказчиком срок, а также возместить Заказчику причиненные убытки.

7.3. Исключительные права на результаты интеллектуальной деятельности, созданные при выполнении работ по контракту, а также имущественные права на техническую, рабочую, проектную, программную и иную документацию и материалы, относящиеся к использованию результатов интеллектуальной деятельности (далее - сопутствующая документация), принадлежат муниципальному образованию «Междуреченский городской округ». Днем передачи исключительных прав является день подписания сторонами акта приемки-передачи результатов работ в соответствии с условиями контракта.

7.4. Подрядчик гарантирует, что между ним и его работником (автором) не заключены и не будут заключены договоры, содержащие условия о том, что право на использование произведений, созданных работником (автором) в связи с выполнением своих трудовых обязанностей или конкретного задания работодателя в ходе исполнения контракта (служебное произведение), принадлежит работнику (автору).

7.5. Подрядчик гарантирует заключение с привлеченными им при исполнении контракта третьими лицами договоров, обеспечивающих приобретение подрядчиком всех исключительных прав на результаты интеллектуальной деятельности для передачи муниципальному образованию «Междуреченский городской округ».

7.6. Передаваемые подрядчиком исключительные права означают право муниципального образования Междуреченский городской округ использовать сопутствующую документацию в любой форме и любым не противоречащим законодательству Российской Федерации способом.

7.7. В случае предъявления третьими лицами претензий и исков, возникающих из авторских прав на произведения, входящие в сопутствующую документацию, разработанную подрядчиком по контракту, и иных исключительных прав на результаты интеллектуальной деятельности, подрядчик обязуется совместно с заказчиком и (или) муниципальным образованием Междуреченский городской округ выступать в защиту интересов сторон контракта, а в случае неблагоприятного решения суда - возместить убытки.

8. Обеспечение исполнения Контракта

8.1. Контракт заключается после предоставления Подрядчиком обеспечения исполнения Контракта.

8.2. Обеспечение исполнения Контракта предусмотрено для обеспечения исполнения Подрядчиком его обязательств по Контракту, в том числе таких обязательств как выполнение работ, соблюдение сроков исполнения обязательств, оплата неустойки (штрафа, пени) за неисполнение или ненадлежащее исполнение условий Контракта, возмещение ущерба и др.

8.3. Исполнение Контракта может обеспечиваться предоставлением банковской гарантии, выданной банком и соответствующей требованиям Федерального закона от 05.04.2013 N 44-ФЗ "О Контрактной системе в сфере закупок товаров, работ, услуг для обеспечения государственных и муниципальных нужд", или внесением денежных средств на счет, указанный в п. 7.9 Контракта, на котором в соответствии с законодательством Российской Федерации учитываются операции со средствами, поступающими заказчику. В банковскую гарантию включается условие о праве Заказчика на беспорочное списание денежных средств со счета гаранта, если гарантом в срок не более чем 5 (пять) рабочих дней не исполнено требование Заказчика об уплате денежной суммы по банковской гарантии, направленное до окончания срока действия банковской гарантии.

Взаим. инв. №	
Подпись и дата	
Инв. № подл.	

Изм.	Кол.	Лист	Недок	Подпись	Дата

2021-34-ПМТ2.ТЧ

Лист

19

8.4. Способ обеспечения исполнения Контракта, срок действия банковской гарантии определяются в соответствии с требованиями Федерального закона от 05.04.2013 N 44-ФЗ "О Контрактной системе в сфере закупок товаров, работ, услуг для обеспечения государственных и муниципальных нужд" участником закупки, с которым заключается Контракт, самостоятельно. При этом срок действия банковской гарантии должен превышать предусмотренный п. 3.1. Контракта срок, не менее чем на один месяц, в том числе в случае его изменения в соответствии со статьей 95 Федерального закона от 05.04.2013 N 44-ФЗ "О Контрактной системе в сфере закупок товаров, работ, услуг для обеспечения государственных и муниципальных нужд".

8.5. Размер обеспечения исполнения Контракта составляет 30% цены Контракта.

При снижении цены в предложенной Подрядчиком заявке на двадцать пять и более процентов по отношению к начальной (максимальной) цене Контракта, Подрядчик, с которым заключается Контракт, предоставляет обеспечение исполнения Контракта с учетом положений ст. 37 Федерального закона от 05.04.2013 N 44-ФЗ "О Контрактной системе в сфере закупок товаров, работ, услуг для обеспечения государственных и муниципальных нужд".

Участник закупки, с которым заключается Контракт по результатам определения поставщика (подрядчика, исполнителя) в соответствии с пунктом 1 части 1 статьи 30 Федерального закона от 05.04.2013 N 44-ФЗ "О Контрактной системе в сфере закупок товаров, работ, услуг для обеспечения государственных и муниципальных нужд", освобождается от предоставления обеспечения исполнения Контракта, в том числе с учетом положений статьи 37 Федерального закона от 05.04.2013 N 44-ФЗ "О Контрактной системе в сфере закупок товаров, работ, услуг для обеспечения государственных и муниципальных нужд", в случае предоставления таким участником закупки информации, содержащейся в реестре Контрактов, заключенных заказчиками, и подтверждающей исполнение таким участником (без учета правопреемства) в течение трех лет до даты подачи заявки на участие в закупке трех Контрактов, исполненных без применения к такому участнику неустоек (штрафов, пеней). Такая информация представляется участником закупки до заключения Контракта в случаях, установленных Федеральным законом от 05.04.2013 N 44-ФЗ "О Контрактной системе в сфере закупок товаров, работ, услуг для обеспечения государственных и муниципальных нужд" для предоставления обеспечения исполнения Контракта. При этом сумма цен таких Контрактов должна составлять не менее начальной (максимальной) цены Контракта, указанной в извещении об осуществлении закупки и документации о закупке.

8.6. В ходе исполнения Контракта Подрядчик вправе изменить способ обеспечения исполнения Контракта и (или) предоставить заказчику взамен ранее предоставленного обеспечения исполнения Контракта новое обеспечение исполнения Контракта, размер которого может быть уменьшен в порядке и случаях, которые предусмотрены частями 7.2 и 7.3 Федерального закона от 05.04.2013 N 44-ФЗ "О Контрактной системе в сфере закупок товаров, работ, услуг для обеспечения государственных и муниципальных нужд".

8.7. При обеспечении Подрядчиком исполнения Контракта денежными средствами, данные денежные средства подлежат возврату Подрядчику в срок, не превышающий 15 дней с даты исполнения Подрядчиком обязательств, предусмотренных Контрактом (дата подписания акта приемки выполненных работ) в том числе части этих денежных средств в случае уменьшения размера обеспечения исполнения Контракта в соответствии с частями 7, 7.1 и 7.2 статьи 96 Федерального закона от 05.04.2013 N 44-ФЗ "О Контрактной системе в сфере закупок товаров, работ, услуг для обеспечения государственных и муниципальных нужд".

8.8. В случае отзыва в соответствии с законодательством Российской Федерации у банка, предоставившего банковскую гарантию в качестве обеспечения исполнения Контракта, лицензии на осуществление банковских операций Подрядчик обязан предоставить новое обеспечение исполнения Контракта не позднее одного месяца со дня надлежащего уведомления заказчиком Подрядчика о необходимости предоставить соответствующее обеспечение. Размер такого обеспечения может быть уменьшен в порядке и случаях, которые предусмотрены частями 7, 7.1, 7.2 и 7.3 статьи 96 Федерального закона от 05.04.2013 N 44-ФЗ "О Контрактной системе в сфере закупок товаров, работ, услуг для обеспечения государственных и муниципальных нужд". За каждый день просрочки исполнения Подрядчиком указанного обязательства начисляется пеня. Пеня начисляется за каждый день просрочки исполнения подрядчиком обязательства, предусмотренного Контрактом, начиная со дня, следующего после дня истечения установленного Контрактом срока исполнения обязательства, и устанавливается Контрактом в размере одной трехсотой действующей на дату уплаты пени ключевой ставки рефинансирования ЦБ РФ.

Взаим. инв.№	
Подпись и дата	
Инв. № подл.	

Изм.	Кол.	Лист	Недок	Подпись	Дата

2021-34-ПМТ2.ТЧ

Лист

20

чевой ставки Центрального банка Российской Федерации от цены Контракта, уменьшенной на сумму, пропорциональную объему обязательств, предусмотренных Контрактом и фактически исполненных подрядчиком, за исключением случаев, если законодательством Российской Федерации установлен иной порядок начисления пени.

8.9. В случае принятия Подрядчиком решения об обеспечении Контракта денежными средствами, указанный размер обеспечения должен быть перечислен на счет Заказчика по следующим реквизитам.

ИНН 4214027215 КПП 421401001

Банковские реквизиты для средств во временном распоряжении:

УФК по Кемеровской области - Кузбассу (Финансовое управление администрации Междуреченского городского округа) (МКУ "УКС" л/с 05393056110)

Казначейский счет 03232643327250003901

ЕКС 40102810745370000032

Наименование банка: ОТДЕЛЕНИЕ КЕМЕРОВО БАНКА РОССИИ/УФК по

Кемеровской области – Кузбассу г. Кемерово

БИК 013207212

Назначение платежа Обеспечение исполнения Контракта на выполнение работ на объекте (указать объект, вид работ, реквизиты протокола).

8.10. Положения об обеспечении исполнения Контракта, включая положения о предоставлении такого обеспечения с учетом положений статьи 37 Федерального закона от 05.04.2013 N 44-ФЗ "О Контрактной системе в сфере закупок товаров, работ, услуг для обеспечения государственных и муниципальных нужд" не применяются в случае заключения Контракта с участником закупки, который является казенным учреждением.

8.11. Все затраты, связанные с заключением и оформлением договоров и иных документов по обеспечению исполнения Контракта, несет Подрядчик.

8.12. Все иные условия предоставления, действия, прекращения обеспечения исполнения Контракта, не предусмотренные Контрактом, регулируются положениями Закона о Контрактной системе.

9. Обстоятельства непреодолимой силы

Стороны освобождаются от ответственности за частичное или полное неисполнение обязательств по Контракту, если оно явилось следствием обстоятельств непреодолимой силы, и если эти обстоятельства повлияли на исполнение Контракта.

10. Разрешение споров между сторонами

10.1. Все споры, возникающие в ходе исполнения Контракта, разрешаются сторонами путем переговоров, а возникшие договоренности в обязательном порядке фиксируются дополнительным соглашением сторон (или протоколом).

10.2. Если, по мнению одной из сторон не имеется возможности разрешить возникший между сторонами спор во внесудебном порядке, то он разрешается в Арбитражном суде Кемеровской области.

10.3. Соблюдение претензионного порядка разрешения споров – обязательно. Срок ответа на претензию – 10 дней с даты получения.

11. Изменение Контракта

11.1. Изменение существенных условий Контракта при его исполнении не допускается, за исключением случаев, предусмотренных Федеральным законом от 05.04.2013 № 44-ФЗ «О Контрактной системе в сфере закупок товаров, работ, услуг для обеспечения государственных и муниципальных нужд».

11.2. При исполнении Контракта не допускается перемена Подрядчика, за исключением случая, если новый Подрядчик является правопреемником Подрядчика по такому Контракту вследствие реорганизации юридического лица в форме преобразования, слияния или присоединения.

11.3. В случае перемены Заказчика права и обязанности Заказчика, предусмотренные Контрактом, переходят к новому Заказчику.

12. Расторжение Контракта

12.1. Расторжение Контракта допускается по соглашению сторон, на основании решения суда, в случае одностороннего отказа одной из Сторон от исполнения Контракта в случаях, когда такой отказ допускается в соответствии с законодательством Российской Федерации и условиями Контракта.

Взаим. инв. №	
Подпись и дата	
Инв. № подл.	

Изм.	Кол.	Лист	Недок	Подпись	Дата

2021-34-ПМТ2.ТЧ

Лист

21

12.2. Порядок принятия Сторонами решения об одностороннем отказе от исполнения Контракта устанавливается Федеральным законом от 05.04.2013 № 44-ФЗ «О Контрактной системе в сфере закупок товаров, работ, услуг для обеспечения государственных и муниципальных нужд».

12.3. Заказчик обязан принять решение об одностороннем отказе от исполнения Контракта в случаях, предусмотренных Федеральным законом от 05.04.2013 № 44-ФЗ «О Контрактной системе в сфере закупок товаров, работ, услуг для обеспечения государственных и муниципальных нужд».

12.14. При расторжении Контракта в связи с односторонним отказом стороны Контракта от исполнения Контракта другая сторона Контракта вправе потребовать возмещения только фактически понесенного ущерба, непосредственно обусловленного обстоятельствами, являющимися основанием для принятия решения об одностороннем отказе от исполнения Контракта.

12.13. Заказчик вправе в одностороннем порядке расторгнуть Контракт, если Подрядчик, чье членство в СРО обязательно, будет исключен из нее.

13. Особые условия

13.1. Все сроки по Контракту исчисляются в календарных днях, если иное не установлено условиями Контракта.

13.2. Подрядчик признает, что получил и изучил все материалы Контракта, включая все приложения к нему, и получил полную информацию по всем вопросам, которые могли бы повлиять на сроки, стоимость и качество работ в полном объеме. Подрядчик признает правильность и достаточность цены Контракта для покрытия всех расходов, обязательств и ответственности в рамках настоящего Контракта, а также в отношении всех прочих вопросов, необходимых для надлежащего выполнения работ. Подрядчик не претендует ни на какие дополнительные платежи, а также не освобождается ни от каких обязательств и/или ответственности по причине его недостаточной информированности.

13.3. Подрядчик полностью понимает и осознает характер и объем работ, и полностью удовлетворен условиями, при которых будет происходить выполнение работ, а также другими обстоятельствами, которые каким-либо образом влияют (либо могут повлиять) на выполнение работ, и принимает на себя все расходы, риски и трудности, связанные с выполнением работ.

13.4. Результатом выполненной работы по Контракту, предметом которого являются подготовка проектной документации и (или) выполнение инженерных изысканий в соответствии с законодательством Российской Федерации о градостроительной деятельности, являются проектная документация и (или) документ, содержащий результаты инженерных изысканий. В случае, если в соответствии с Градостроительным кодексом Российской Федерации проведение экспертизы проектной документации и (или) результатов инженерных изысканий является обязательным, проектная документация и (или) документ, содержащий результаты инженерных изысканий, признаются результатом выполненных проектных и (или) изыскательских работ по такому Контракту при наличии положительного заключения экспертизы проектной документации и (или) результатов инженерных изысканий.

13.5. В связи с тем, что согласно пункту 10.2 части 1 статьи 48.1 Градостроительного кодекса Российской Федерации от 29.12.2004 № 190-ФЗ, объект проектирования относится к особо опасным и технически сложным объектам Подрядчик должен обладать специальной правоспособностью - правом проектирования указанных объектов. Работы выполняются подрядчиком лично, без привлечения субподрядчиков.

13.6. В случае если проектная документация и (или) рабочая документация предусматривают при осуществлении работ по реконструкции объектов капитального строительства поставку товаров, в отношении которых Правительством Российской Федерации в соответствии со статьей 14 Федерального закона о контрактной системе установлены запрет на допуск товаров, происходящих из иностранных государств, и ограничения допуска указанных товаров, то проектная документация и (или) рабочая документация, являющиеся предметом контракта, должны содержать отдельный перечень таких товаров.

13.7. В случае если для выполнения работ в соответствии с законодательством требуется специальное разрешение (лицензия), то подрядчик обязан иметь такое разрешение, либо привлечь к выполнению таких работ организацию, имеющую такое разрешение (лицензию).

Взаим. инв. №	
Подпись и дата	
Инв. № подл.	

Изм.	Кол.	Лист	Недок	Подпись	Дата

2021-34-ПМТ2.ТЧ

Лист

22

ЗАДАНИЕ НА ПРОЕКТИРОВАНИЕ ОБЪЕКТА
«Автодорога ул. Комарова – реконструкция»

№ п/п	Перечень основных данных и требований	Основные данные и требования
1	2	3
I. Общие данные		
1.	Основание для проектирования объекта	Сводный перечень расходов МКУ «УКС» на 2021-2023 года
2.	Застройщик (технический заказчик)	Муниципальное казенное учреждение «Управление капитального строительства»
3.	Инвестор (при наличии)	-
4.	Проектная организация	Определяется по результатам конкурсной процедуры
5.	Стадия документации	Проектная и рабочая документация
6.	Источник финансирования строительства объекта	Денежные средства бюджета муниципального образования «Междуреченский городской округ»
7.	Технические условия на подключение (присоединение) объекта к сетям инженерно-технического обеспечения (при наличии)	Технические условия будут выданы после предоставления проектировщиком данных по нагрузкам на инженерное обеспечение
8.	Требования к выделению этапов строительства объекта	Необходимость выделения этапов определить проектом
9.	Срок строительства объекта	Не более 4-х месяцев
10.	Требования к основным технико-экономическим показателям объекта (площадь, объем, протяженность, количество этажей, производственная мощность, пропускная способность, грузооборот, интенсивность движения и другие показатели)	Категория автодороги определить проектом. В проектно-сметной документации выполнить следующие виды работ: - реконструкция автодороги ориентировочной протяженностью 880,0 м (уточнить проектом); - благоустройство территории прилегающей к автодороги ул. Комарова, с устройством зеленой зоны, тротуара, пожарного проезда; - освещение автодороги и пешеходных тротуаров; - устройство/реконструкция ливневой сети; - устройство/реконструкция дренажной сети; - устройство иных инженерных сетей, согласно полученным техническим условиям ресурсоснабжающих организаций;

Изм.	Кол.	Лист	Недок	Подпись	Дата

2021-34-ПМТ2.ТЧ

Лист

23

		- устройство непроходных каналов под автодорогой для перекладки существующих и прокладки проектируемых инженерных сетей; - проведение натурных обследований и обработка данных для проектирования и (или) изменения режима светофорного объектов; - проектирование схемы организации движения на светофорных объектах; - расчет времени светофорного цикла и фаз на светофорных объектах; - проектирование автоматизированных систем управления движением на светофорных объектах; - проект планировки территории и проект межевания территории; - устройство видеонаблюдения, в соответствии с техническими условиями. Проектом предусмотреть устройство подъездов к объектам жилых домов, социально-бытового обслуживания населения и культурного назначения, в границах красной линии застройки. Варианты и перечень объектов, к которым необходимо организовать съезд, согласовать с Заказчиком. Предусмотреть проектом пересечения автомобильных дорог в одном уровне согласно нормам и требованиям, предъявляемым к пересечениям данного вида.
11.	Идентификационные признаки объекта устанавливаются в соответствии со статьей 4 Федерального закона от 30 декабря 2009 г. N 384-ФЗ «Технический регламент о безопасности зданий и сооружений» (Собрание законодательства Российской Федерации, 2010, N 1, ст. 5; 2013, N 27, ст. 3477) и включают в себя:	
11.1.	Назначение	Автомобильная дорога общего пользования местного значения, с пешеходным тротуаром
11.2.	Принадлежность к объектам транспортной инфраструктуры и к другим объектам, функционально-технологические особенности, которых влияют на их безопасность	Принадлежит к объектам транспортной инфраструктуры. Дороги автомобильные, в том числе улично-дорожная сеть, и прочие автомобильные и пешеходные дороги (идентификатор 220.42.11.10.120)
11.3.	Возможность возникновения опасных природных процессов и явлений и техногенных воздействий на территории, на которой будет осуществляться строительство объекта	Не влияет на возможность возникновения опасных природных процессов и явлений и техногенных воздействий на территории, на которой будет осуществляться строительство и эксплуатация объекта

Взаим. инв. №

Подпись и дата

Инв. № подл.

Изм.	Кол.	Лист	Недок	Подпись	Дата

2021-34-ПМТ2.ТЧ

Лист

24

11.4.	Принадлежность к опасным производственным объектам	Не принадлежит к опасным производственным объектам
11.5.	Пожарная и взрывопожарная опасность	Не подлежит разделению на категории
11.6.	Уровень ответственности (устанавливаются согласно пункту 7 части 1 и части 7 статьи 4 Федерального закона от 30 декабря 2009 г. N 384-ФЗ «Технический регламент о безопасности зданий и сооружений»)	Определить проектом
12.	Требования о необходимости соответствия проектной документации обоснованию безопасности опасного производственного объекта	Требования не предъявляются
13.	Требования к качеству, конкурентоспособности, экологичности и энергоэффективности проектных решений	Проектная документация должна быть выполнена в соответствии с действующей нормативной документацией в данной отрасли
14.	Необходимость выполнения инженерных изысканий для подготовки проектной документации	Проектная организация разрабатывает и согласовывает с Заказчиком техническое задание на выполнение инженерных изысканий. Проектная организация выполняет основные виды инженерных изысканий: - инженерно-геодезические изыскания; - инженерно-геологические изыскания; - инженерно-гидрометеорологические изыскания; - инженерно-экологические изыскания; - при необходимости, археологические работы, содержащие результаты по определению наличия или отсутствия объектов, обладающих признаками культурного наследия. Результатом инженерных изысканий должен стать технический отчет, подготовленный Подрядной организацией в соответствии с положениями «СП 47.13330.2016 «Инженерные изыскания для строительства. Основные положения». Технические отчеты на выполненные инженерных изысканий составляются в объеме достаточном для подготовки проектной документации.
15.	Предполагаемая (предельная) стоимость строительства объекта	Будет определена после разработки проектно-сметной документации
16.	Сведения об источниках финансирования строительства объекта	Денежные средства бюджетов бюджетной системы Российской Федерации

II. Требования к проектным решениям

Инв. № подл.	Подпись и дата	Взаим. инв. №					2021-34-ПМТ2.ТЧ		Лист
			Изм.	Кол.	Лист	Недок	Подпись	Дата	25

17.	Требования к схеме планировочной организации земельного участка	Предусмотреть эффективное использование участка, компактное внедрение в существующую схему генерального плана, обеспечить необходимый уровень благоустройства.
18.	Требования к проекту полосы отвода	Выполнить в соответствии с требованием к содержанию раздела «Проект полосы отвода» положения о составе разделов проектной документации. Разработать схему организации дорожного движения и расстановки технических средств организации дорожного движения с установкой дорожных знаков на проектируемом участке.
19.	Требования к архитектурно-художественным решениям, включая требования к графическим материалам	-
20.	Требования к технологическим решениям	Технологические решения и содержание рабочей документации должно соответствовать требованиям нормативных документов РФ (ГОСТ, СНиП, СП и др.). В проектной документации предусмотреть применение передовых строительных технологий, архитектурных решений и новейших экологических строительных материалов. Применяемые материалы, изделия и оборудование должны соответствовать действующим на территории РФ ГОСТ, сертификатам качества и нормативным документам. Разработать мероприятия по охране строящихся объектов, организации пропускного и внутриобъектового режимов, специального контроля материалов, оборудования, изделий и конструкций, поставляемых на строительную площадку, в целях обеспечения их соответствия требованиям радиационной, химической и биологической безопасности, взрывобезопасности и антитеррористической защищенности в соответствии с Федеральными законами от 27.12.2002 № 184-ФЗ (ред. От 28.12.2013) «О техническом регулировании» и от 30.12.2009 № 384-ФЗ «Технический регламент о безопасности зданий и сооружений» по оснащению контрольно-пропускных пунктов (КПП), в целях досмотра транспортных средств и работающего персонала, с оборудованием соответствующих досмотровых площадок и помещений, обеспечивающих необходимый уровень безопасности при осуществлении пропускного и внутриобъектового режимов. ИТСО объединить в систему комплексной безопасности объекта. Разработать логистическую схему доставки оборудования, основных строительных материалов, в том числе инертных, с указанием мест складирования. В случае если проектная документация и (или) рабочая документация предусматривают при осуществлении работ по строительству (реконструкции) объектов капитального строительства поставку товаров, в отношении которых Правительством Российской Федерации в соответствии со статьей 14 Федерального закона о контрактной системе установлены запрет на допуск товаров, происходящих из иностранных государств, и огра-

Интв. № подл.	Подпись и дата	Взаим. интв. №

Изм.	Кол.	Лист	Недок	Подпись	Дата

2021-34-ПМТ2.ТЧ

Лист

26

		ничения допуска указанных товаров, то проектная документация и (или) рабочая документация, являющиеся предметом контракта, должны содержать отдельный перечень таких товаров. В случае, если в проектной документации предполагается использование товаров (оборудования), предусмотренных Постановлением Правительства РФ от 03.12.2020 N 2014 "О минимальной обязательной доле закупок российских товаров и ее достижении заказчиком" (вместе с "Положением о требованиях к содержанию и форме отчета об объеме закупок российских товаров, в том числе товаров, поставляемых при выполнении закупаемых работ, оказании закупаемых услуг, осуществленных в целях достижения заказчиком минимальной обязательной доли закупок, о требованиях к содержанию обоснования невозможности достижения заказчиком минимальной обязательной доли закупок российских товаров (в том числе товаров, поставляемых при выполнении закупаемых работ, оказании закупаемых услуг) отдельных видов, при осуществлении закупок которых установлены ограничения допуска товаров, происходящих из иностранных государств, о порядке подготовки и размещения в единой информационной системе в сфере закупок таких отчета и обоснования", "Положением о порядке, критериях и последствии проведения оценки выполнения заказчиком обязанности достижения минимальной обязательной доли закупок российских товаров (в том числе товаров, поставляемых при выполнении закупаемых работ, оказании закупаемых услуг) отдельных видов, при осуществлении закупок которых установлены ограничения допуска товаров, происходящих из иностранных государств") Подрядчику необходимо соблюсти минимальную долю российских товаров, предусмотренную указанным постановлением. Проектная организация выполняет проект планировки и проект межевания территории.
21.	Требования к конструктивным и объемно-планировочным решениям (указываются для объектов производственного и непроизводственного назначения)	
21.1.	Порядок выбора и применения материалов, изделий, конструкций, оборудования и их согласования застройщиком (техническим заказчиком)	Все материалы, изделия, конструкции, оборудование принять в соответствии с действующей нормативной документацией РФ. Учесть требования к применяемым строительным материалам: - строительные изделия и материалы должны соответствовать стандартам качества лучших отечественных и мировых производителей; - строительные изделия и материалы должны обладать надежностью и долговечностью; - строительные изделия и материалы должны иметь высокие эстетические характеристики.

Инв. № подл.	Подпись и дата	Взаим. инв. №

Изм.	Кол.	Лист	Недок	Подпись	Дата

		Предусмотреть применение сертифицированных экологически безопасных строительных материалов, передовых малоотходных и безотходных строительных технологий. Предусмотреть мероприятия и инженерно-технические решения, направленные на минимизацию объемов строительно-монтажных работ и используемых материалов, а также минимизацию негативного воздействия на окружающую среду.
21.2.	Требования к строительным конструкциям	-
21.3.	Требования к фундаментам	-
21.4.	Требования к стенам, подвалам и цокольному этажу	-
21.5.	Требования к наружным стенам	-
21.6.	Требования к внутренним стенам и перегородкам	-
21.7.	Требования к перекрытиям и покрытию	-
21.8.	Требования к колоннам, ригелям	-
21.9.	Требования к лестницам	-
21.10.	Требования к полам	-
21.11.	Требования к кровле	-
21.12.	Требования к витражам, окнам	-
21.13.	Требования к дверям	-
21.14.	Требования к внутренней отделке	-
21.15.	Требования к наружной отделке	-
21.16.	Требования к обеспечению безопасности объекта при опасных природных процессах и явлениях и техногенных воздействиях	Сейсмичность площадки строительства принять по СП 14.13330-2018 в соответствии с картой общего сейсмического районирования ОСП 2015 А, изменениями Госстрой России № 5 от 27.12.1997.
21.17.	Требования к инженерной защите территории объекта	Выполнить в соответствии с СП 104.13330.2016 «Инженерная защита территории от затопления и подтопления». Актуализированная редакция СНиП 2.06.15-85
22.	Требования к технологическим и конструктивным решениям линейного объекта:	Конструктивные решения принять по расчету, на основании результатов инженерных изысканий и согласованию с Заказчиком.

Взаим. инв. №	
Подпись и дата	
Инв. № подл.	

Изм.	Кол.	Лист	Недок	Подпись	Дата

2021-34-ПМТ2.ТЧ

Лист

28

23.	Требования к зданиям, строениям и сооружениям, входящим в инфраструктуру линейного объекта	
24.	Требования к инженерно-техническим решениям	Наружные инженерные сети и внутренние инженерные системы предусмотреть в соответствии с техническими условиями на подключение к существующим коммуникациям, требованиями органов государственного надзора и заинтересованных организаций. Состав инженерно-технического оборудования определяется по согласованию с Заказчиком. Предусмотреть инженерные системы в соответствии с действующими СНиП, СП, ГОСТ с применением оборудования лучших отечественных и мировых производителей, сертифицированного в Российской Федерации. Электроснабжение предусмотреть в соответствии с Техническими условиями, электрооборудование – в соответствии с требованиями действующих норм и ПУЭ. Предусмотреть проектом вынос инженерных сетей, попадающих в границы устройства проезжей части и тротуара – при необходимости. Выполнить замену опор освещения с сохранением светильников (выполнены в 2021 году по программе «энерго-контракта»).
25.	Требования к мероприятиям по охране окружающей среды	Предусмотреть мероприятия по охране окружающей среды в соответствии с действующей нормативной документацией РФ. Предусмотреть применение передовых строительных технологий, архитектурно-планировочных решений и современных экологически безопасных строительных материалов. Проектные и технологические решения должны обеспечивать минимизацию негативного воздействия на состояние окружающей среды.
26.	Требования к мероприятиям по обеспечению пожарной безопасности	Предусмотреть мероприятия по обеспечению пожарной безопасности в соответствии с действующей нормативной документацией РФ.
27.	Требования к мероприятиям по обеспечению соблюдения требований энергетической эффективности и по оснащению объекта приборами учета используемых энергетических ресурсов	Предусмотреть в проектно-сметной документации мероприятия по применению энергосберегающих технологий.
28.	Требования к мероприятиям по обеспечению доступа инвалидов к объекту	Выполнить мероприятия по обеспечению доступа инвалидов согласно СП 59.13330.2016 «Доступность зданий и сооружений для маломобильных групп населения»
29.	Требования к инженерно-техническому укреплению объекта в целях обеспечения его антитеррористической защищенности	

Инва. № подл.	Подпись и дата	Взаим. инв. №

Изм.	Кол.	Лист	Недок	Подпись	Дата

2021-34-ПМТ2.ТЧ

Лист

29

30.	Требования к соблюдению безопасных для здоровья человека условий проживания и пребывания в объекте и требования к соблюдению безопасного уровня воздействия объекта на окружающую среду	
31.	Требования к технической эксплуатации и техническому обслуживанию объекта	Предусмотреть проектной документацией мероприятия по технической эксплуатации и техническому обслуживанию проектируемого объекта в соответствии с действующей нормативной документацией РФ.
32.	Требования к проекту организации строительства объекта	Согласовать с Заказчиком материалы и механизмы, используемые при производстве работ, разработать транспортную схему доставки строительных материалов и оборудования, транспортировки грунта оптимальным маршрутом с наименьшими издержками и согласовать ее с Заказчиком; Отразить схему движения транспортных средств на строительной площадке, предусмотреть мероприятия по минимизации объемов строительно-монтажных работ и используемых материалов, а также минимизации негативного воздействия на окружающую среду; Разработать календарный план строительства, включая подготовительный период (сроки и последовательность строительства основных и вспомогательных зданий и сооружений, выделение этапов строительства).
33.	Обоснование необходимости сноса или сохранения зданий, сооружений, зеленых насаждений, а также переноса инженерных сетей и коммуникаций, расположенных на земельном участке, на котором планируется размещение объекта	Необходимость сноса или сохранения сооружений, зеленых насаждений, а также переноса инженерных сетей и коммуникаций, расположенных на земельном участке, на котором планируется размещение объекта определить проектом
34.	Требования к решениям по благоустройству прилегающей территории, к малым архитектурным формам и к планировочной организации земельного участка, на котором планируется размещение объекта	Благоустройство территории прилегающей к автодороги ул. Комарова, с устройством зеленой зоны, тротуара, пожарного проезда выполнить по эскизу согласованному с Заказчиком и МКУ «УБТС».
35.	Требования к разработке проекта восстановления (рекультивации) нарушенных земель или плодородного слоя	В ходе проектирования определить необходимость разработки проекта восстановления (рекультивации) нарушенных земель или плодородного слоя
36.	Требования к местам складирования излишков грунта и (или) мусора при строительстве и протяженность маршрута их доставки	Выполнить транспортные схемы к местам складирования излишков грунта и (или) мусора при строительстве согласно информации, предоставляемой заказчиком.

Инв. № подл.	Подпись и дата	Взаим. инв. №

Изм.	Кол.	Лист	Недок	Подпись	Дата

2021-34-ПМТ2.ТЧ

Лист

30

37.	Требования к выполнению научно-исследовательских и опытно-конструкторских работ в процессе проектирования и строительства объекта	
III. Иные требования к проектированию		
38.	Требования к составу проектной документации, в том числе требования о разработке разделов проектной документации, наличие которых не является обязательным	Состав, качество и содержание проекта должно отвечать требованиям Положения о составе разделов проектной документации и требованиях к их содержанию, утвержденного постановлением Правительства РФ № 87 от 16.02.2008, и должны быть достаточными для получения положительного заключения государственной экспертизы, в части достоверности сметной стоимости и проведения строительно-монтажных работ.
39.	Требования к подготовке сметной документации	Сметная документация должна быть выполнена по действующей Методике определения сметной стоимости строительства, реконструкции по сборникам действующих ФЭР, привязанных к условиям Кемеровской области, по программе Гранд-Смета, утвержденными и включенными в Федеральный реестр сметных нормативов в двух уровнях цен: в ценах на 01.01.2000 года и в текущем уровне цен с пересчетом методом, действующим на период проектирования для объектов, финансирование которых осуществляется за счет бюджетных средств, с предоставлением прайс-листов на материалы (пронумерованные с указанием в сметах ссылок на номера прайс-листов). Состав сметной документации: сводный сметный расчет, объектные сметные расчеты, локальные сметные расчеты, ресурсные сметные расчеты, ведомости объемов работ, учтенных в сметных расчетах (составленные по чертежам и спецификациям), конъюнктурный анализ, прайс-листы и пояснительная записка к сметной документации. Обосновывающие стоимость в текущих ценах документы должны быть получены в период, не превышающий 6 месяцев до момента определения сметной стоимости и должны быть получены преимущественно из источников Кемеровской области-Кузбасса, Новосибирской области. Выполнить транспортные схемы доставки изделий и строительных материалов на строительную площадку или к местам складирования в соответствии с действующей нормативной документацией РФ. Сметная документация должна быть выполнена в соответствии с Приказом Минстроя России, действующего на момент проведения экспертизы сметной документации.
40.	Требования к разработке специальных технических условий	Определить необходимость разработки специальных технических условий в ходе разработки проектной документации

Интв. № подл.	Подпись и дата	Взаим. интв. №

Изм.	Кол.	Лист	Недок	Подпись	Дата

2021-34-ПМТ2.ТЧ

Лист

31

41.	Требования о применении при разработке проектной документации документов в области стандартизации, не включенных в перечень национальных стандартов и сводов правил (частей таких стандартов и сводов правил), в результате применения которых на обязательной основе обеспечивается соблюдение требований Федерального закона "Технический регламент о безопасности зданий и сооружений", утвержденный постановлением Правительства Российской Федерации от 26 декабря 2014 года N 1521 "Об утверждении перечня национальных стандартов и сводов правил (частей таких стандартов и сводов правил), в результате применения которых на обязательной основе обеспечивается соблюдение требований Федерального закона "Технический регламент о безопасности зданий и сооружений" (Собрание законодательства Российской Федерации, 2015, N 2, ст. 465; N 40, ст. 5568; 2016, N 50, ст. 7122)	При разработке проектной документации применять требования, включенные в перечень национальных стандартов и сводов правил (частей таких стандартов и сводов правил), в результате применения которых на обязательной основе обеспечивается соблюдение требований Федерального закона «Технический регламент о безопасности зданий и сооружений», утвержденный постановлением Правительства Российской Федерации от 26 декабря 2014 года N 1521.
42.	Требования к выполнению демонстрационных материалов, макетов	-
43.	Требования о применении технологий информационного моделирования	-
44.	Требование о применении экономически эффективной проектной документации повторного использования	Проектная документация с необходимыми параметрами и условиями строительства отсутствует в реестре экономически эффективной проектной документации повторного использования Минстроя РФ
45.	Прочие дополнительные требования и указания, конкретизирующие объем проектных работ	Начальный срок выполнения работ – дата заключения Контракта. Срок выполнения работ по контракту – сто двадцать календарных дней с даты заключения Контракта. Результаты инженерных изысканий должны быть выполнены и переданы Заказчику в срок не позднее 30 октября 2021г.
46.	К заданию на проектирование прилагаются	

Инт. № подл.	Подпись и дата	Взаим. инв. №

Изм.	Кол.	Лист	Недок	Подпись	Дата

2021-34-ПМТ2.ТЧ

Лист

32

46.1.	Градостроительный план земельного участка, на котором планируется размещение объекта, и (или) - проект планировки территории и проект межевания территории	
46.2.	Результаты инженерных изысканий (при их отсутствии заданием на проектирование предусматривается необходимость выполнения инженерных Изысканий в объеме, необходимом и достаточном для подготовки проектной документации)	
46.3.	Технические условия на подключение объекта к сетям инженерно-технического обеспечения (при их отсутствии и, если они необходимы, заданием на проектирование предусматривается задание на их получение).	Технические условия будут выданы после предоставления проектировщиком данных по нагрузкам на инженерное обеспечение
46.4.	Имеющиеся материалы утвержденного проекта планировки участка строительства. Сведения о надземных и подземных инженерных сооружениях и коммуникациях.	После подписания муниципального контракта Заказчик передает Подрядной организации решение о подготовке документации по планировке территории.
46.5.	Решение о предварительном согласовании места размещения объекта (при наличии)	
46.6.	Документ, подтверждающий полномочия лица, утверждающего задание на проектирование	Копия свидетельства о государственной регистрации юридического лица, выданное МРИ ФНС №8 по Кемеровской области 16.04.2007г, серия 42 № 003760118
47.	Выдача документации	<u>Проектная и рабочая документация:</u> Документация предоставляется Заказчику по накладной на бумажном носителе в количестве 5-ти экземпляров, кроме того, один экземпляр на USB носителях – в соответствии с приказом Минстроя от 12.05.2017г №783/пр «Об утверждении требований к формату электронных документов, представляемых для проведения государственной экспертизы проектной документации и (или) результатов инженерных изысканий и проверки достоверности определения сметной стоимости строительства, реконструкции, капитального ремонта объектов капитального строительства» и дополнительно текстовая часть – в формате «Word», графическая часть в формате DWG. <u>Сметная документация:</u> Документация предоставляется Заказчику по накладной на бумажном носителе в количестве 5-ти экземпляров, кроме того,

Инт. № подл.	Подпись и дата	Взаим. инв. №

Изм.	Кол.	Лист	Недок	Подпись	Дата

2021-34-ПМТ2.ТЧ

Лист

33

		один экземпляр на USB носителях: текстовая часть – в формате «Word», сметная часть в формате «Excel» и в программном файле Гранд-Смета.
48.	Прочие дополнительные требования	Разработчик проектной документации осуществляет согласование с заинтересованными организациями, в том числе с Верхнеобским территориальным управлением Федерального агентства по рыболовству (оплата счетов по согласованию и расчётам, необходимым для согласования документации, осуществляется за счет подрядной организации). Подрядная организация осуществляет сопровождение проектно-сметной документации в органах государственной экспертизы до получения положительного заключения (оплату первоначальной государственной экспертизы осуществляет Заказчик). В случае необходимости проведения повторной экспертизы проектной документации, после получения отрицательного заключения, оплата счетов по проведению повторной государственной экспертизы возлагается на Подрядную организацию, осуществляющую подготовку проектной документации.

Инв. № подл.	Подпись и дата	Взаим. инв. №							2021-34-ПМТ2.ТЧ		Лист
											34
			Изм.	Кол.	Лист	Недок	Подпись	Дата			

Приложение Ж (справочное)

Выписка из реестра СРО

ВЫПИСКА ИЗ РЕЕСТРА ЧЛЕНОВ САМОРЕГУЛИРУЕМОЙ ОРГАНИЗАЦИИ

25.11.2021 года

№ 791

**Саморегулируемая организация Ассоциация
«Изыскательские организации Сибири»
СРО Ассоциация «ИОС»**

саморегулируемая организация, основанная на членстве лиц, выполняющих инженерные изыскания

630099, Россия, Новосибирская область, г. Новосибирск, ул. Фрунзе, д. 14,

www.iosib.ru, e-mail: ios-nsk@mail.ru

регистрационный номер записи в государственном реестре саморегулируемых организаций

№ СРО-И-004-29092009

выдана обществу с ограниченной ответственностью «АВТОДОРПРОЕКТ»

Наименование	Сведения
1. Сведения о члене саморегулируемой организации:	
1.1. Полное и (в случае, если имеется) сокращенное наименование юридического лица или фамилия, имя, (в случае, если имеется) отчество индивидуального предпринимателя	Общество с ограниченной ответственностью «АВТОДОРПРОЕКТ» ООО «АВТОДОРПРОЕКТ»
1.2. Идентификационный номер налогоплательщика (ИНН)	5406980511
1.3. Основной государственный регистрационный номер (ОГРН) или основной государственный регистрационный номер индивидуального предпринимателя (ОГРНИП)	1175476099083
1.4. Адрес места нахождения юридического лица	630112, Новосибирская область, г. Новосибирск, ул. Писарева, д. 108, офис 1
1.5. Место фактического осуществления деятельности <i>(только для индивидуального предпринимателя)</i>	Сведения отсутствуют
2. Сведения о членстве индивидуального предпринимателя или юридического лица в саморегулируемой организации:	
2.1. Регистрационный номер члена в реестре членов саморегулируемой организации	№ 153
2.2. Дата регистрации юридического лица или индивидуального предпринимателя в реестре членов саморегулируемой организации	13.10.2017г.
2.3. Дата и номер решения о приеме в члены саморегулируемой организации	13.10.2017г. протокол Правления № 19
2.4. Дата вступления в силу решения о приеме в члены саморегулируемой организации	13.10.2017г.
2.5. Дата прекращения членства в саморегулируемой организации	Сведения отсутствуют
2.6. Основания прекращения членства в саморегулируемой организации	Сведения отсутствуют
3. Сведения о наличии у члена саморегулируемой организации права выполнения работ:	
3.1. Дата, с которой член саморегулируемой организации имеет право выполнять инженерные изыскания, осуществлять подготовку проектной документации, строительство, реконструкцию, капитальный ремонт, снос объектов капитального строительства по договору подряда на выполнение инженерных изысканий, подготовку проектной документации, по договору строительного подряда, по договору подряда на осуществление сноса <i>(нужное выделить)</i> :	
в отношении объектов капитального строительства (кроме особо опасных, технически сложных и уникальных)	в отношении особо опасных, технически сложных и уникальных объектов капитального строительства (кроме
	в отношении объектов использования атомной энергии

1

Взаим. инв. №	
Подпись и дата	
Инв. № подл.	

Изм.	Кол.	Лист	Недок	Подпись	Дата

2021-34-ПМТ2.ТЧ

Лист

35

объектов, объектов использования атомной энергии)	объектов использования атомной энергии)	
13.10.2017г.	Сведения отсутствуют	Сведения отсутствуют

3.2. Сведения об уровне ответственности члена саморегулируемой организации по обязательствам по договору подряда на выполнение инженерных изысканий, подготовку проектной документации, по договору строительного подряда, по договору подряда на осуществление сноса, и стоимости работ по одному договору, в соответствии с которым указанным членом внесен взнос в компенсационный фонд возмещения вреда (нужное выделить):

а) первый	V	стоимость инженерных изысканий по одному договору подряда на выполнение инженерных изысканий не превышает 25 000 000 рублей
б) второй		Сведения отсутствуют
в) третий		Сведения отсутствуют
г) четвертый		Сведения отсутствуют
д) пятый*		
е) простой*		в случае если член саморегулируемой организации осуществляет только снос объекта капитального строительства, не связанный со строительством, реконструкцией объекта капитального строительства

*заполняется только для членов саморегулируемых организаций, основанных на членстве лиц, осуществляющих строительство

3.3. Сведения об уровне ответственности члена саморегулируемой организации по обязательствам по договору подряда на выполнение инженерных изысканий, подготовку проектной документации, по договору строительного подряда, по договору подряда на осуществление сноса, заключенным с использованием конкурентных способов заключения договоров, и предельному размеру обязательств по таким договорам, в соответствии с которым указанным членом внесен взнос в компенсационный фонд обеспечения договорных обязательств (нужное выделить):

а) первый	V	имеет право принимать участие в заключении договоров подряда на выполнение инженерных изысканий с использованием конкурентных способов заключения договоров, если предельный размер обязательств по таким договорам не превышает 25 000 000 рублей
б) второй		Сведения отсутствуют
в) третий		Сведения отсутствуют
г) четвертый		Сведения отсутствуют
д) пятый*		

*заполняется только для членов саморегулируемых организаций, основанных на членстве лиц, осуществляющих строительство

4. Сведения о приостановлении права выполнять инженерные изыскания, осуществлять подготовку проектной документации, строительство, реконструкцию, капитальный ремонт, снос объектов капитального строительства:

4.1. Дата, с которой приостановлено право выполнения работ	Сведения отсутствуют
4.2. Срок, на который приостановлено право выполнения работ*	Сведения отсутствуют

*указываются сведения только в отношении действующей меры дисциплинарного воздействия

Директор СРО Ассоциации «ИОС»

М.П.

Е.В. Коренблит



2

Взаим. инв. №	
Подпись и дата	
Инв. № подл.	

Изм.	Кол.	Лист	Недок	Подпись	Дата

2021-34-ПМТ2.ТЧ

Лист

36

Приложение 3 (справочное)


Технические отчеты об инженерных изысканиях

1. Технический отчет по выполненным инженерно-геодезическим изысканиям;
2. Технический отчет по выполненным инженерно-геологическим изысканиям;
3. Технический отчет по выполненным инженерно-гидрометеорологическим изысканиям;
4. Технический отчет по выполненным инженерно-экологическим изысканиям.

Инв. № подл.	Подпись и дата	Взаим. инв. №							Лист	
									37	
			Изм.	Кол.	Лист	Недок	Подпись	Дата		

2021-34-ПМТ2.ТЧ

Чертеж границ субъекта Российской. Чертеж границ населенного пункта

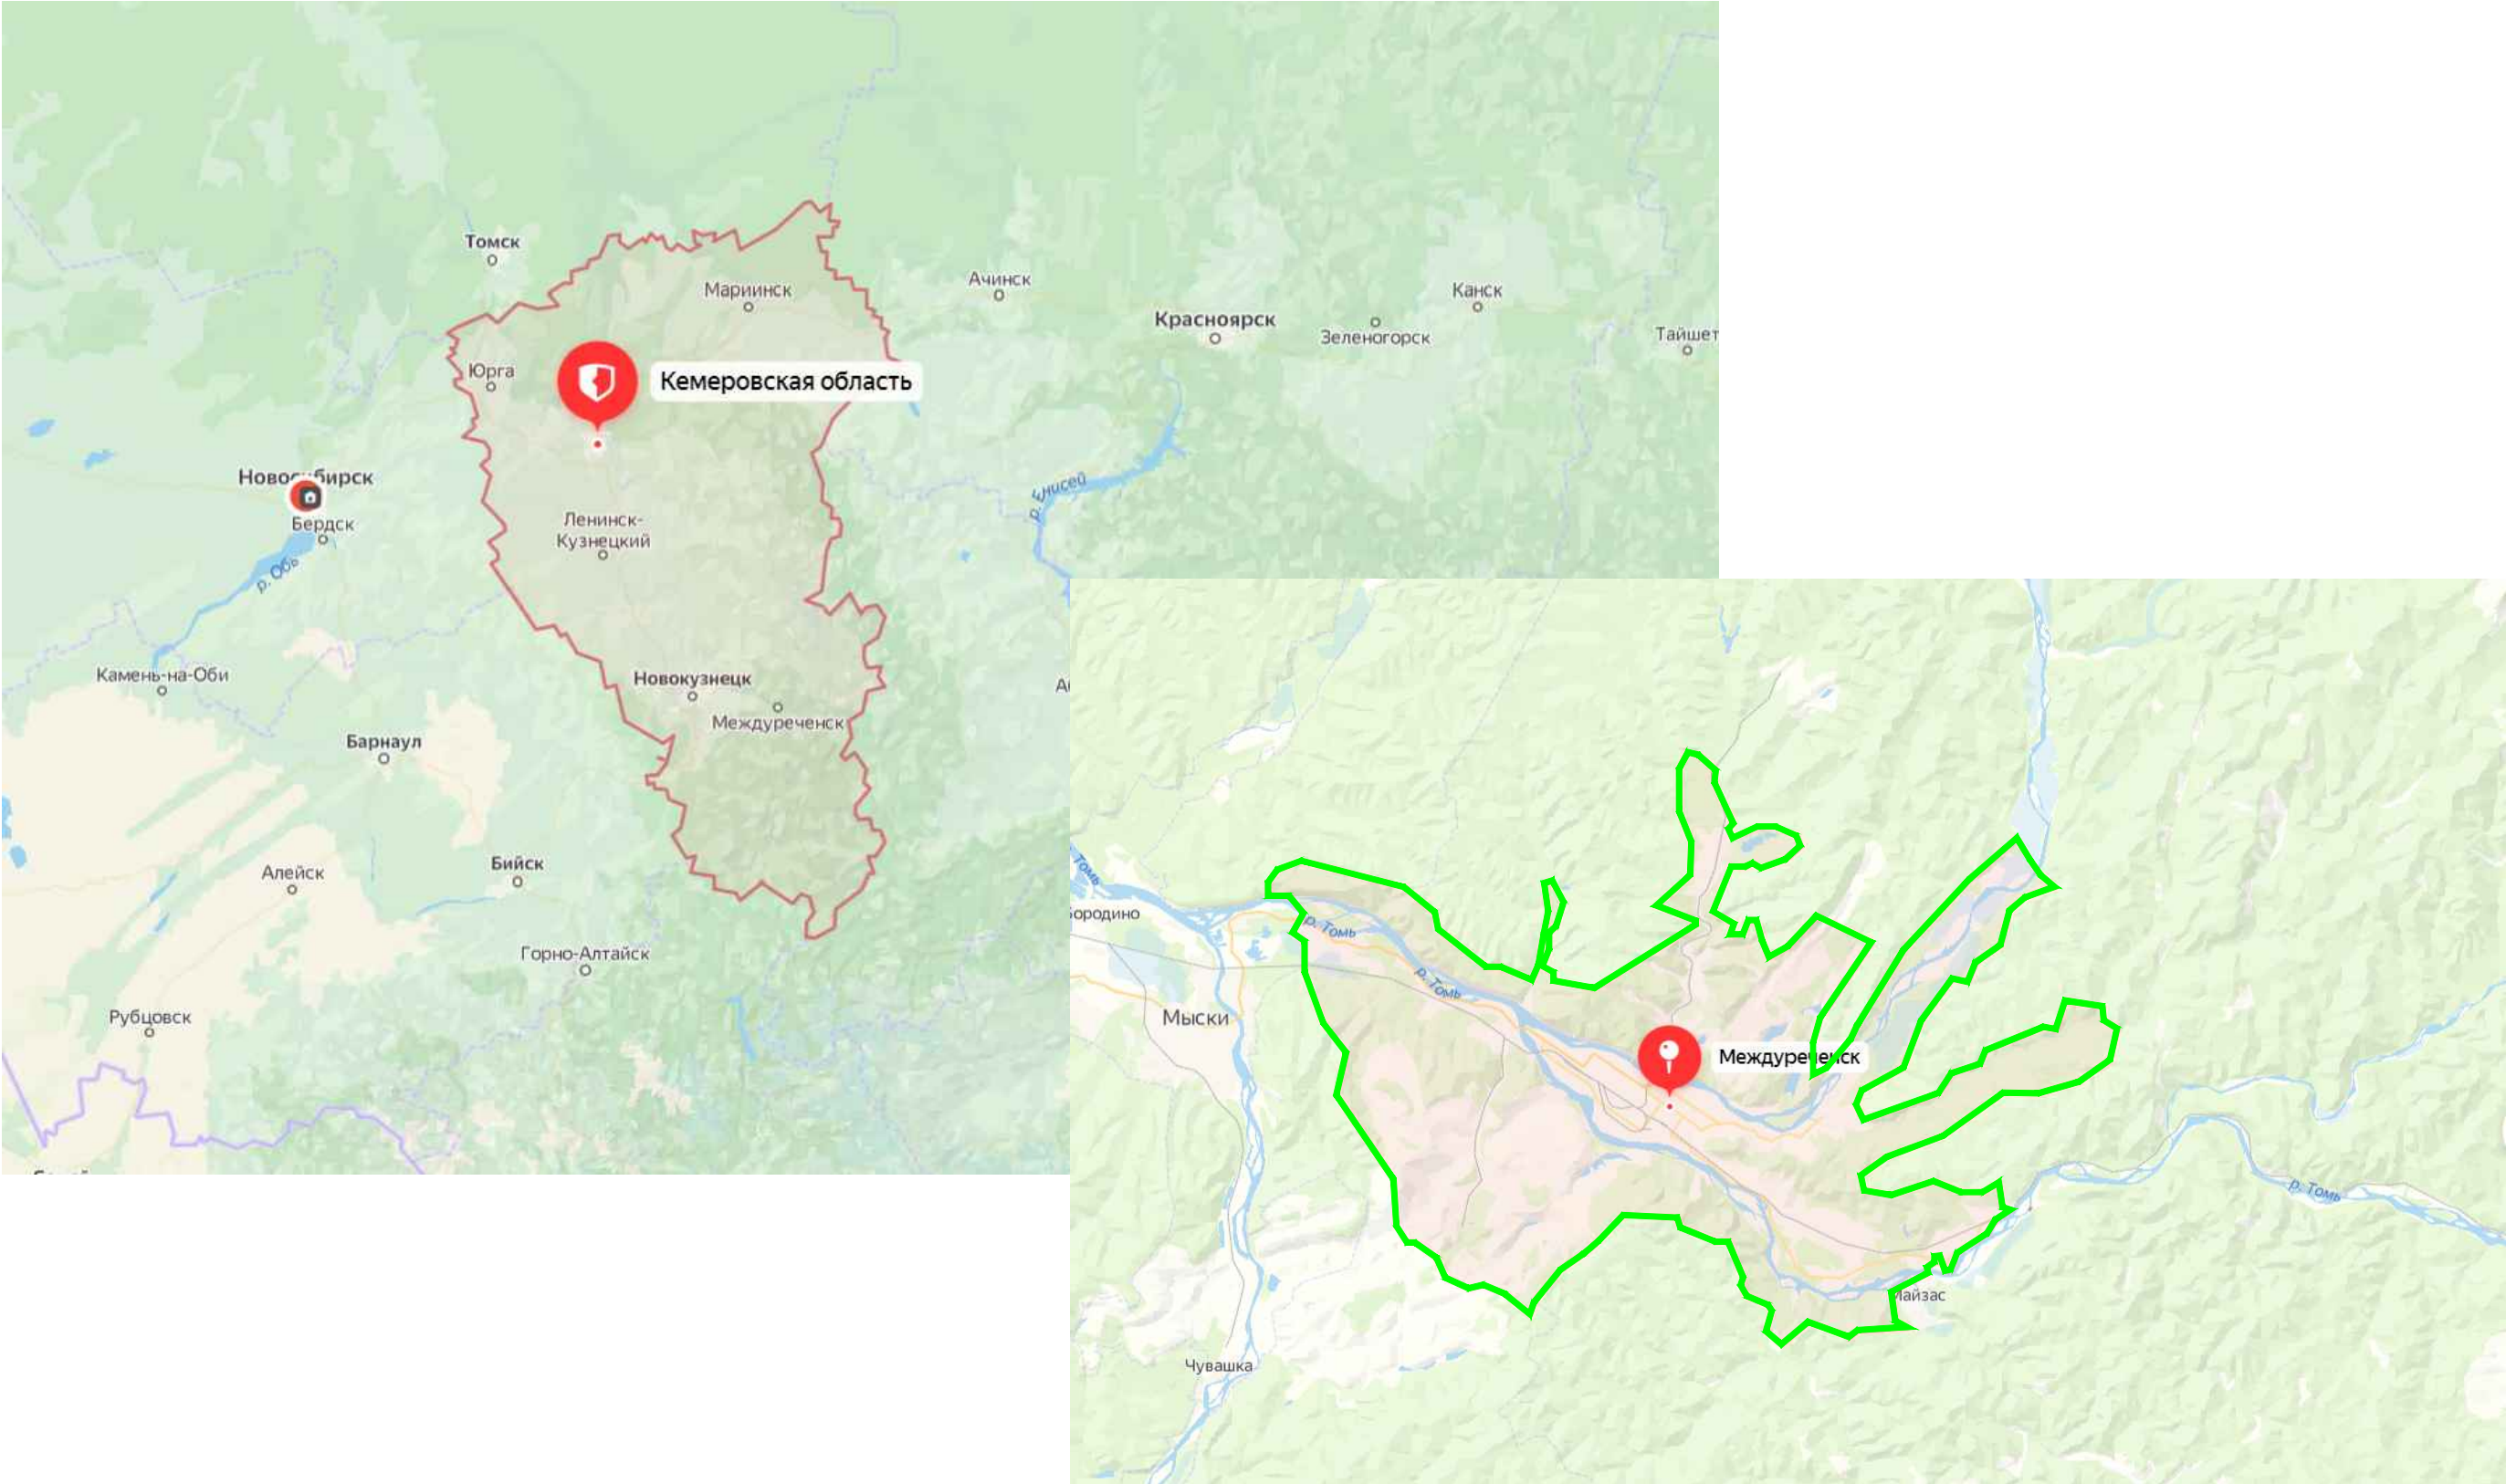


Условные обозначения

- границы субъекта Российской Федерации (Кемеровская область) в которых расположена территория, применительно к которой подготавливается проект межевания
- границы населенного пункта (г. Междуреченск) в которых расположена территория, применительно к которой подготавливается проект межевания

						2021-34 - ПМТ2.ГЧ			
						Проект планировки и межевания территории для размещения линейного объекта «Автомоби́ла ул. Комарова - реконструкция»			
Изм.	Кол.уч	Лист	N док	Подпись	Дата	Проект межевания территории. Материалы по осбоснованию	Стадия	Лист	Листов
ГИП		Кравченко			18.01.22		П	1	1
Выполнил		Кравченко			18.01.22				
Проверил		Базылев			18.01.22				
						Чертеж границ субъекта Российской. Чертеж границ населенного пункта	ООО "АВТОДОРПРОЕКТ"		
Н.контр.		Тюнина			18.01.22				

Чертеж границ существующих земельных участков.Чертеж границ зон с особыми условиями использования территорий

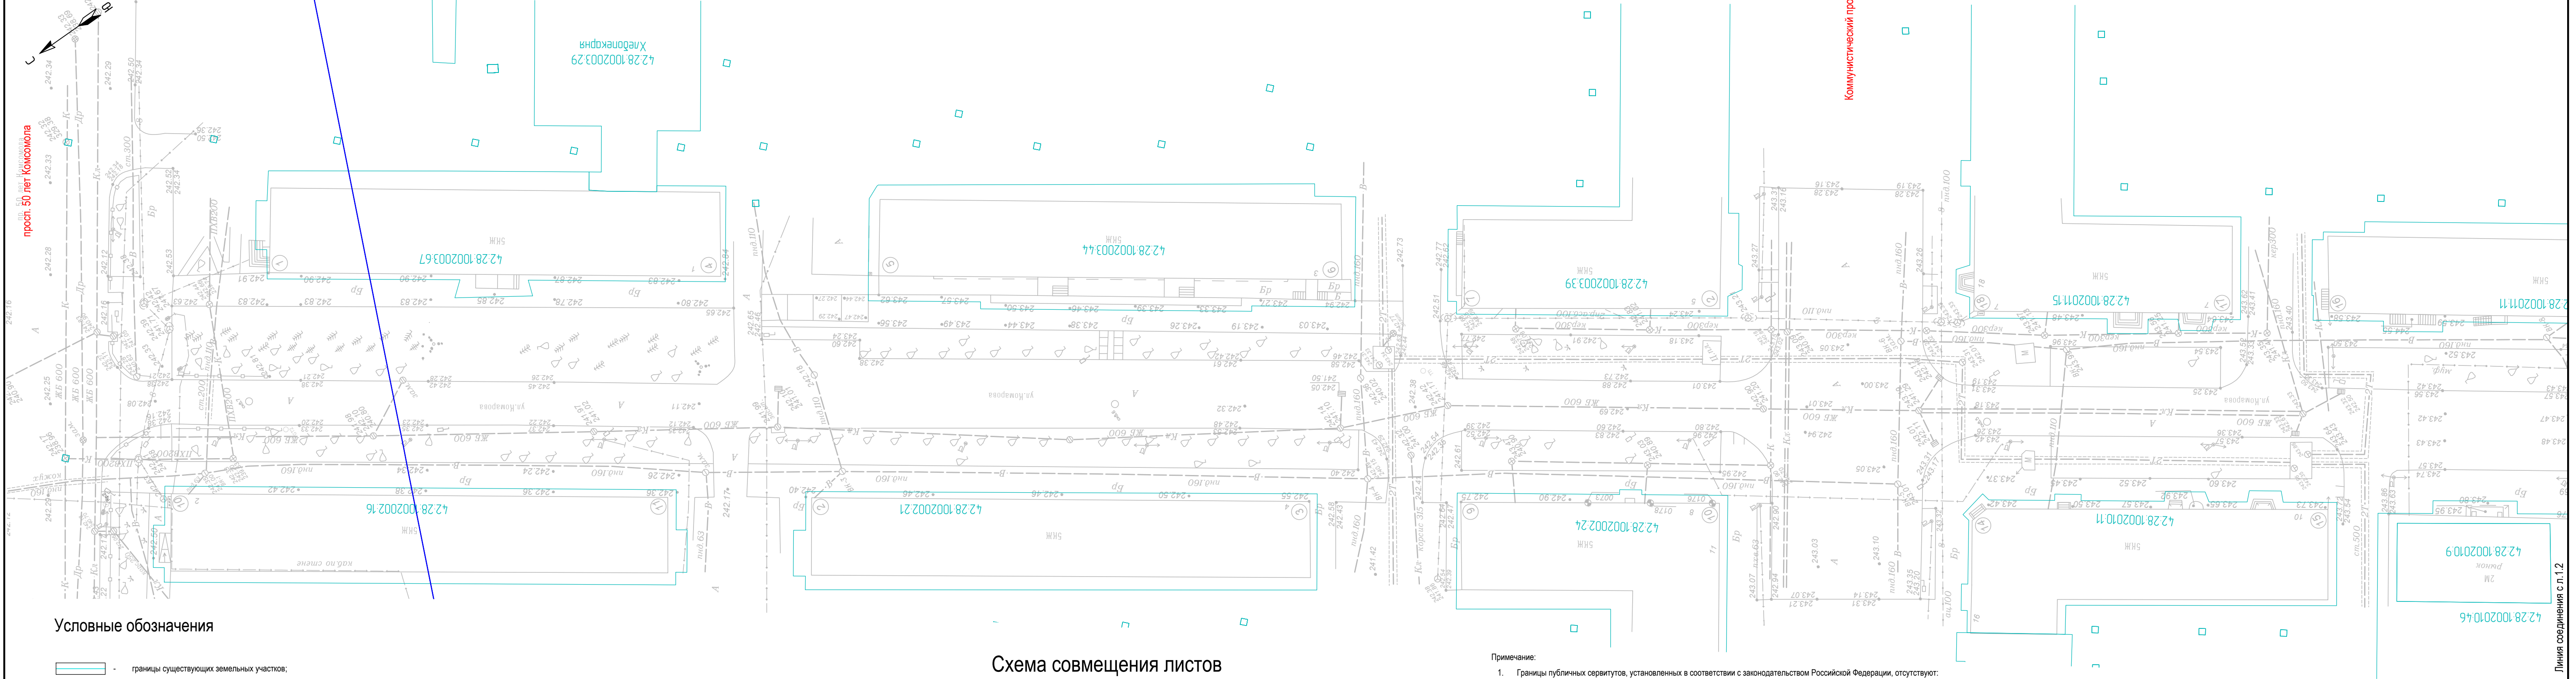


Условные обозначения

— границы существующих земельных участков;

Границы зон с особыми условиями использования территории

- Охранная зона "Внутризоновая ВОЛС Новокузнецк-Междуреченск" реестровый номер 42-28-6.51
- Водоохранная зона р.Уса в границах Междуреченского городского округа реестровый номер 42-00-6.859
- Зона с особыми условиями использования территорииТрансформаторной подстанции №22 реестровый номер 42-28-6.169
- Охранная зона ВОЛС ОАО "Мегафон" на участке г. Новокузнецк (ул. Франкфурта,9)-г.Междуреченск Центральная котельная", местоположение: КО, Междуреченский городской округ-Междуреченский район, реестровый номер 42-28-6.365

Схема совмещения листов

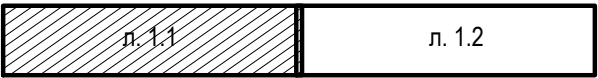


Примечание:

- Границы публичных сервитутов, установленных в соответствии с законодательством Российской Федерации, отсутствуют;
- Границы публичных сервитутов, подлежащих установлению в соответствии с законодательством Российской Федерации, отсутствуют;
- Границы зон с особыми условиями использования территорий, подлежащие установлению, изменению в связи с размещением линейных объектов, отсутствуют;
- Границы зон с особыми условиями использования территорий, подлежащие установлению, изменению в связи с размещением линейных объектов, подлежащих реконструкции в связи с их переносом из зон планируемого размещения линейных объектов либо в границах зон планируемого размещения линейных объектов, отсутствуют;
- Границы особо охраняемых природных территорий отсутствуют;
- Границы территорий объектов культурного наследия, включенных в единый государственный реестр объектов культурного наследия (памятников истории и культуры) народов Российской Федерации, границы территорий выявленных объектов культурного наследия, отсутствуют;
- Границы лесничеств, участковых лесничеств, лесных кварталов, лесотаксационных выделов или частей лесотаксационных выделов, отсутствуют.

2021-34 - ПМТ2.ГЧ					
Проект планировки и межевания территории для размещения линейного объекта «Автомоби́лная ул. Комарова - реконструкция»					
Изм.	Кол.уч	Лист	№ док	Подпись	Дата
ГИП	Кравченко				18.01.22
Выполнил	Кравченко				18.01.22
Проверил	Базылев				18.01.22
Проект межевания территории. Материалы по обоснованию					
				Стадия	Лист
				П	2.1
				Листов	2
Чертеж границ существующих земельных участков.Чертеж границ зон с особыми условиями использования территорий (1:500)				ООО "АВТОДОРПРОЕКТ"	
Н.контр.	Тюнина				18.01.22

Чертеж границ существующих земельных участков.Чертеж границ зон с особыми условиями использования территорий

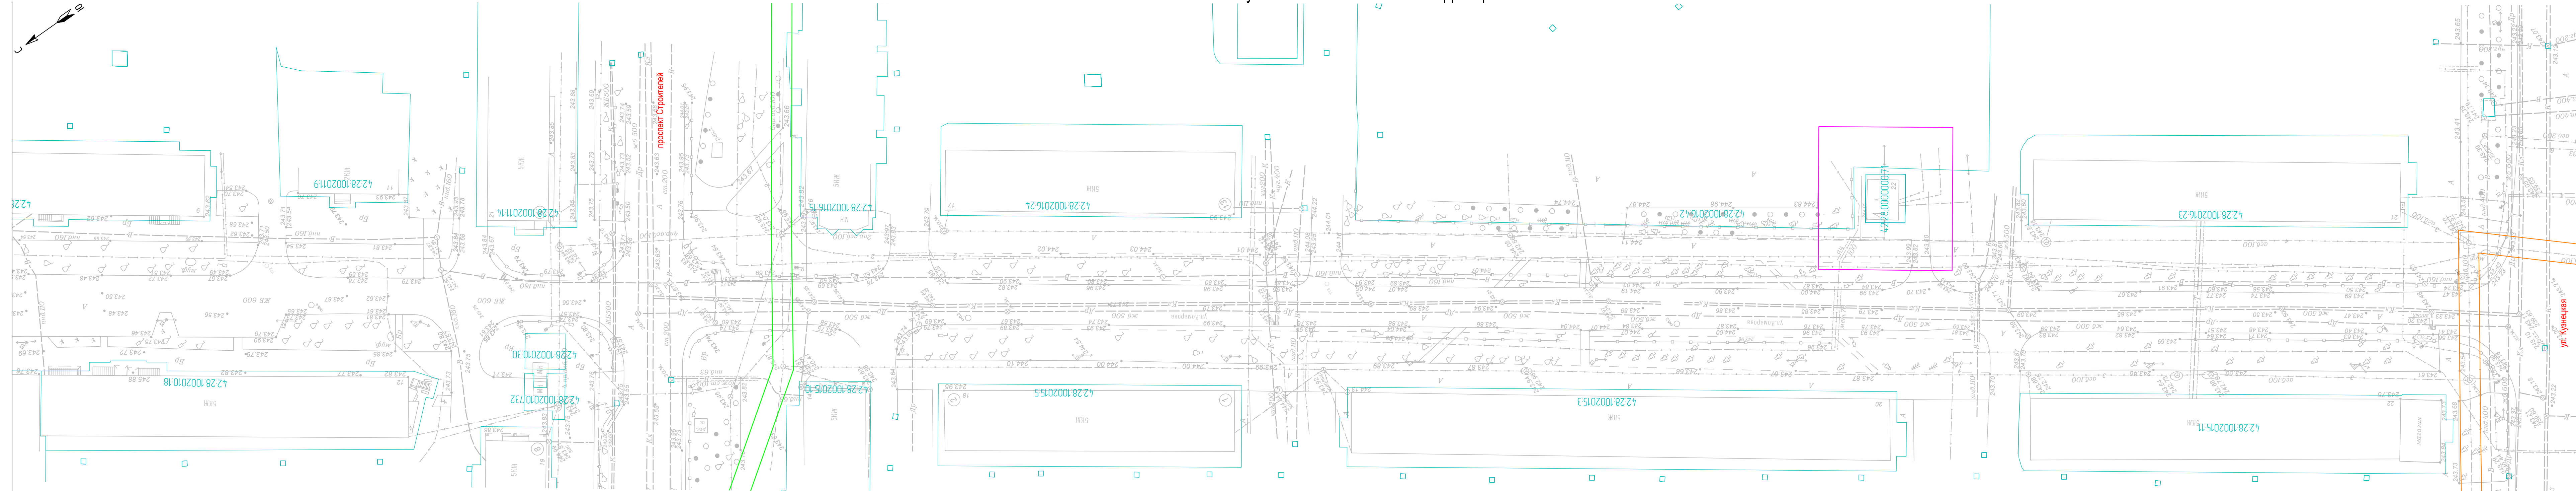

- Условные обозначения
- границы существующих земельных участков;
 - Границы зон с особыми условиями использования территории
 - Охранная зона "Внутризонаная ВОПС Новокузнецк-Междуреченск" реестровый номер 42-28-6.51
 - Водоохранная зона р.Уса в границах Междуреченского городского округа реестровый номер 42-00-6.859
 - Зона с особыми условиями использования территорииТрансформаторной подстанции №22 реестровый номер 42-28-6.169
 - Охранная зона ВОПС ОАО "Мегафон" на участке г. Новокузнецк (ул. Франкфурта,9)-г.Междуреченск Центральная котельная", местоположение: КО, Междуреченский городской округ-Междуреченский район, реестровый номер 42-28-6.365

Схема совмещения листов



- Примечание:
- Границы публичных сервитутов, установленных в соответствии с законодательством Российской Федерации, отсутствуют;
 - Границы публичных сервитутов, подлежащих установлению в соответствии с законодательством Российской Федерации, отсутствуют;
 - Границы зон с особыми условиями использования территорий, подлежащие установлению, изменению в связи с размещением линейных объектов, отсутствуют;
 - Границы зон с особыми условиями использования территорий, подлежащие установлению, изменению в связи с размещением линейных объектов, подлежащих реконструкции в связи с их переносом из зон планируемого размещения линейных объектов либо в границах зон планируемого размещения линейных объектов, отсутствуют;
 - Границы особо охраняемых природных территорий отсутствуют;
 - Границы территорий объектов культурного наследия, включенных в единый государственный реестр объектов культурного наследия (памятников истории и культуры) народов Российской Федерации, границы территорий выявленных объектов культурного наследия, отсутствуют;
 - Границы лесничеств, участковых лесничеств, лесных кварталов, лесотаксационных выделов или частей лесотаксационных выделов, отсутствуют.

						2021-34 - ПМТ2.ГЧ			
						Проект планировки и межевания территории для размещения линейного объекта «Автодорога ул. Комарова - реконструкция»			
Изм.	Кол.уч.	Лист	№ док	Подпись	Дата	Проект межевания территории. Материалы по обоснованию			
ГИП		Кравченко			18.01.22				
Выполнил		Кравченко			18.01.22				
Проверил		Базылев			18.01.22				
						Чертеж границ существующих земельных участков. Чертеж границ зон с особыми условиями использования территорий			
Н.контр.		Тюнина			18.01.22	ООО "АВТОДОРПРОЕКТ"			